



**PREFEITURA
DE CUIABÁ**

Secretaria Municipal
de Gestão - SMGE

CAPA DE PROCESSO



SECRETARIA MUNICIPAL DE GESTÃO
DIRETORIA ESPECIAL DE LICITAÇÕES E CONTRATOS

NÚMERO DO PROCESSO:	120.480/2018	DATA PROTOCOLO:	16/10/2018
INTERESSADO:	SME	VALOR ESTIMADO:	R\$ 27.676.426,25
MODALIDADE:	CONCORRÊNCIA PÚBLICA		

OBJETO:

CONTRATAÇÃO DE EMPRESA DO RAMO DE ENGENHARIA PARA EXECUÇÃO DE OBRAS E REFORMA DE COBERTURA EM ESTRUTURA METÁLICA COM TELHA TERMO ACUSTICA E NAS INSTALAÇÕES ELÉTRICAS DE 60 (SESSENTA) UNIDADES EDUCACIONAIS, SUBDIVIDIDA EM 15 LOTES.

ANALISTA:

MARCIA

VOLUME IX

<input type="checkbox"/>	Anexação	<input type="checkbox"/>	Apensação
<input type="checkbox"/>	Anexação	<input type="checkbox"/>	Apensação
<input type="checkbox"/>	Anexação	<input type="checkbox"/>	Apensação
<input type="checkbox"/>	Anexação	<input type="checkbox"/>	Apensação

DOCUMENTAÇÃO ANEXADA

CONCORRÊNCIA Nº 006/2019

PROCESSO ADMINISTRATIVO Nº 120.480/2018

INTERESSADO: SECRETARIA MUNICIPAL DE EDUCAÇÃO -SME


OBJETO: CONTRATAÇÃO DE EMPRESA DO RAMO DE ENGENHARIA PARA EXECUÇÃO DE OBRAS E REFORMA DE COBERTURA EM ESTRUTURA METÁLICA COM TELHA TERMO ACUSTICA E NAS INSTALAÇÕES ELÉTRICAS DE 60 (SESSENTA) UNIDADES EDUCACIONAIS, SUBDIVIDIDA EM 15 LOTES.

LUCIANA PIRANI

VOLUME: IX

LOTE 08

PREFEITURA MUNICIPAL DE CUIABÁ
 Fls. 3442
 21 NOV 2018
 Rub. *[assinatura]*
 PROTOCOLO CENTRAL

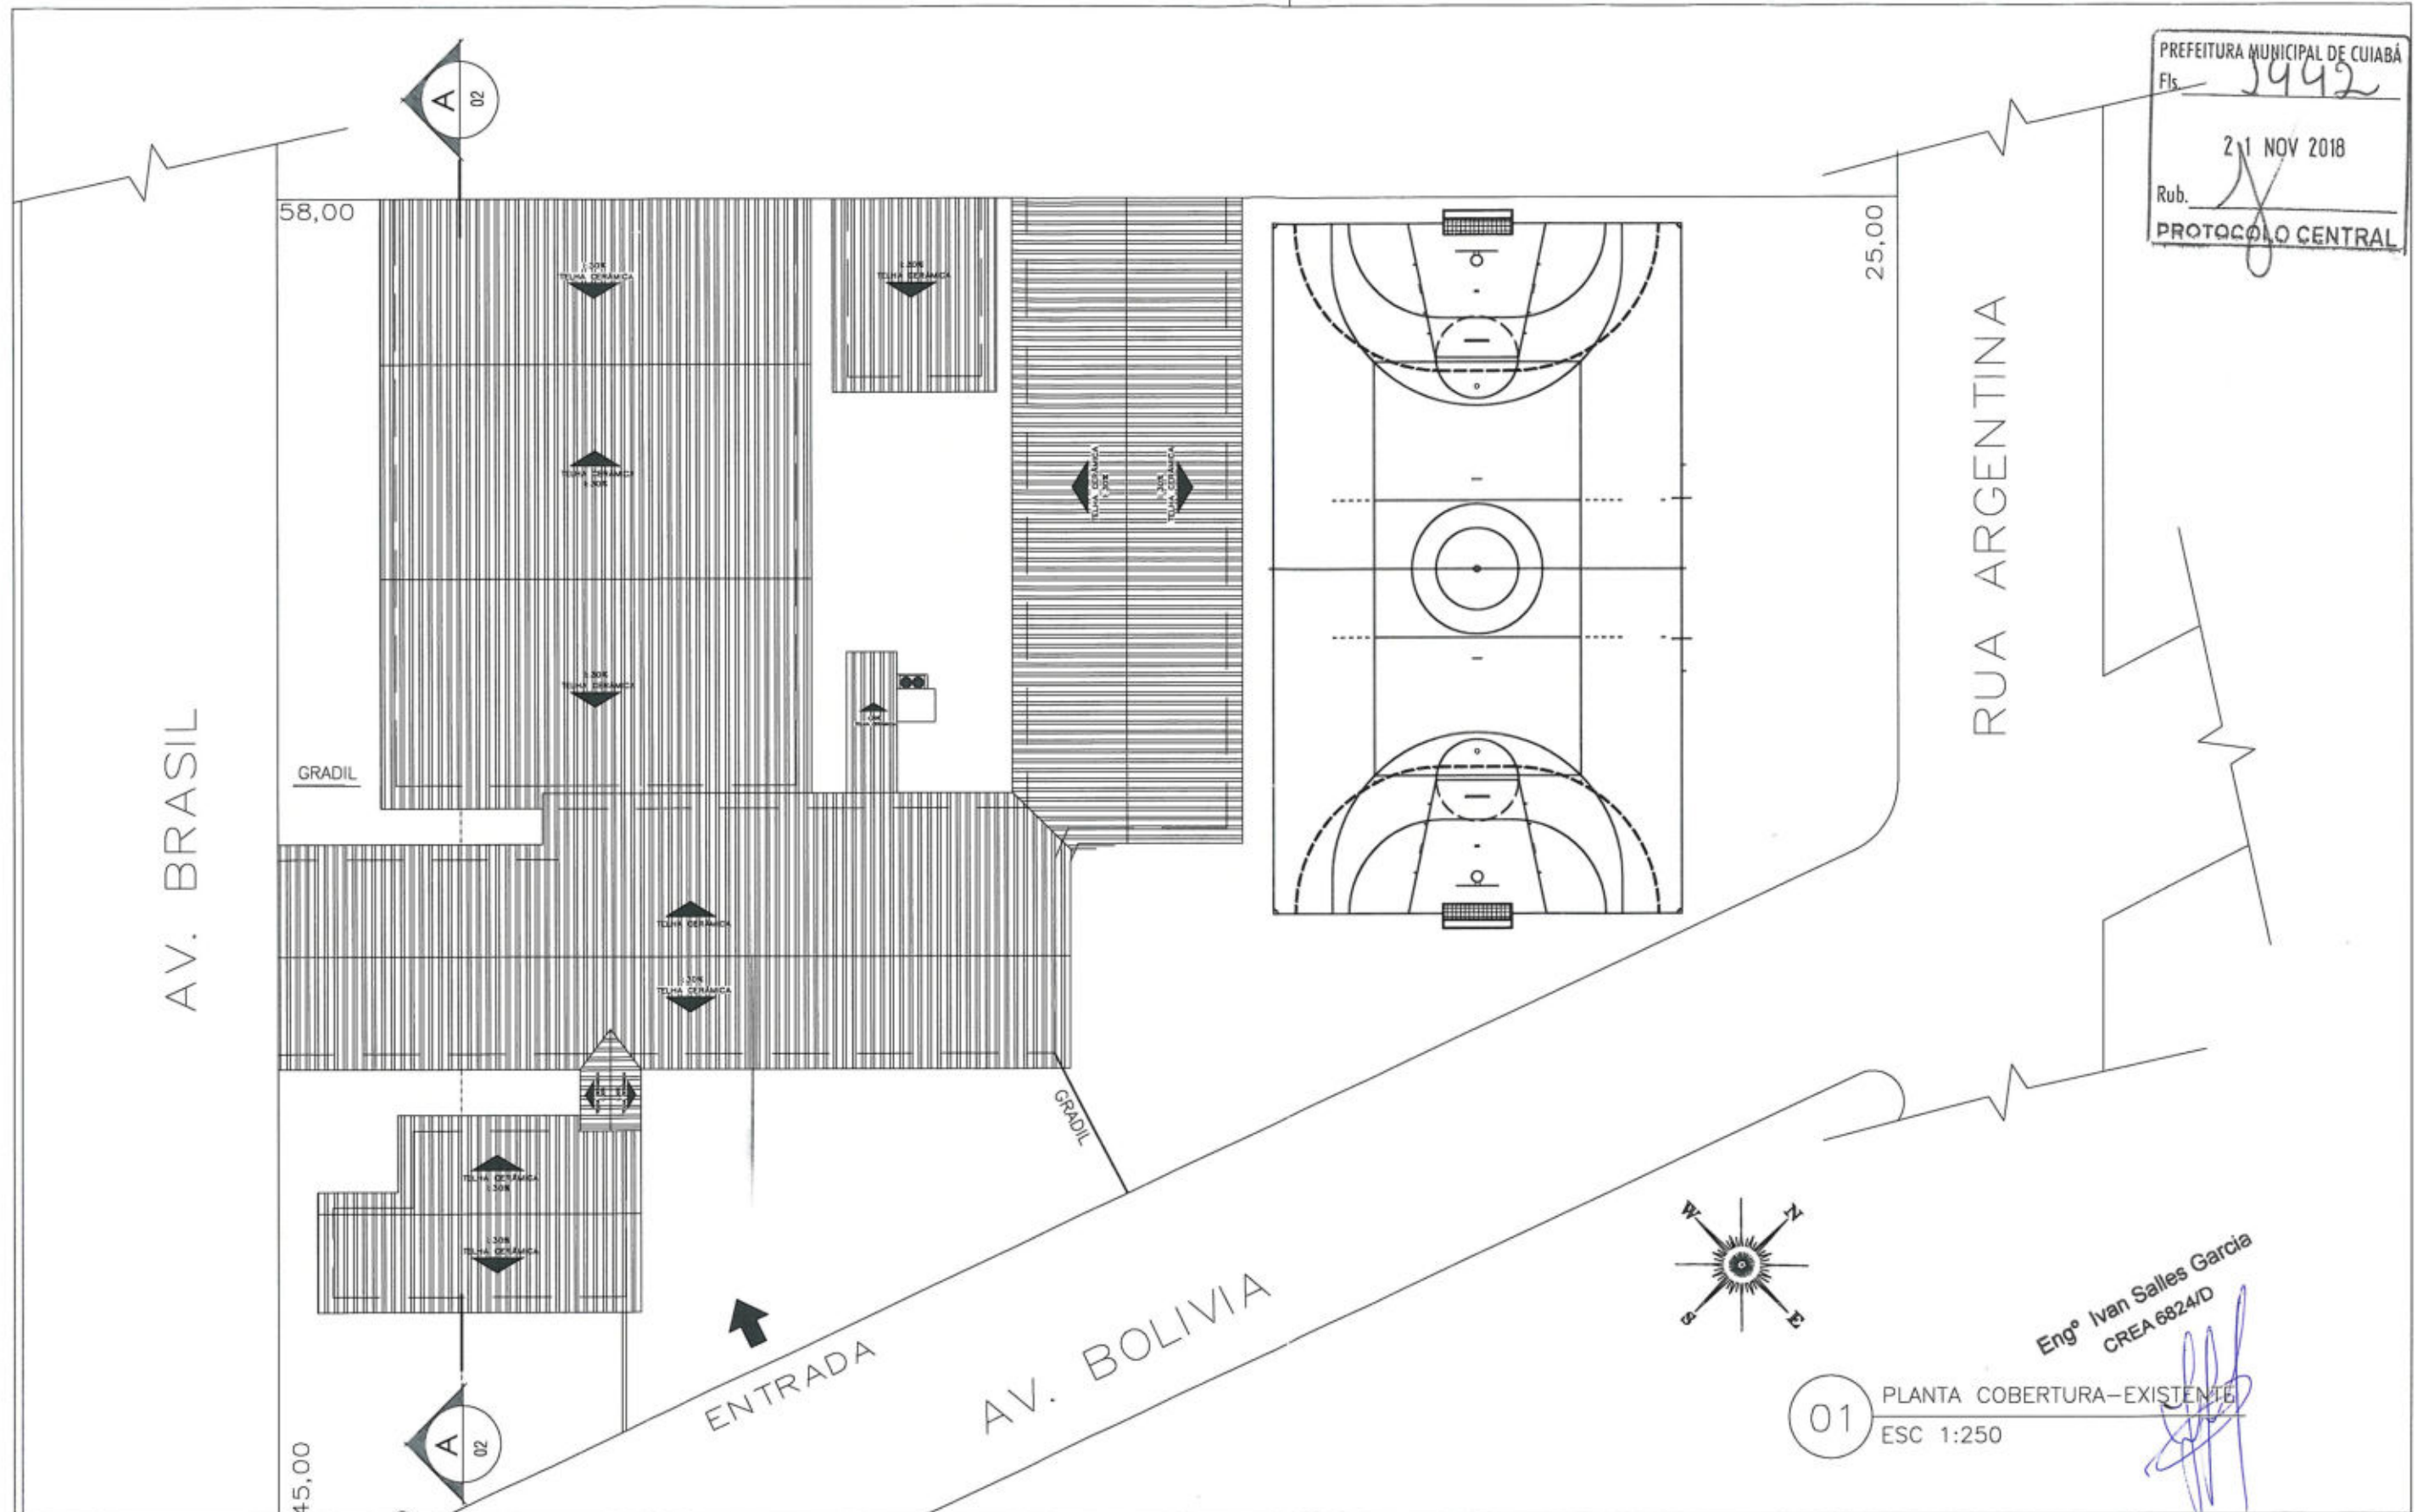

Engº Ivan Salles Garcia
 CREA 6824/D

01 PLANTA COBERTURA-EXISTENTE
 ESC 1:250

ATUALIZAÇÃO DO PROJETO:
IVAN SALLES GARCIA

DESENHO:
ISABELA BEUX

COORDENAÇÃO DE PROJETO:
ENOLY FERNANDES



Prefeitura Municipal de Cuiabá
 Secretaria Municipal de Educação-SME
 Diretoria de Estrutura Física


ESCALA: INDICADA DATA: MAIO/2018

RESPONSÁVEL TÉCNICO:
IVAN SALLES GARCIA

LOCAL: **EMEB ESMERALDA DE CAMPOS FONTES**
 R: Bolívia, nº 365 Bairro: Santa Rosa
 Região Oeste

ASSUNTO:
PLANTA COBERTURA EXISTENTE

FOLHA Nº
01/04

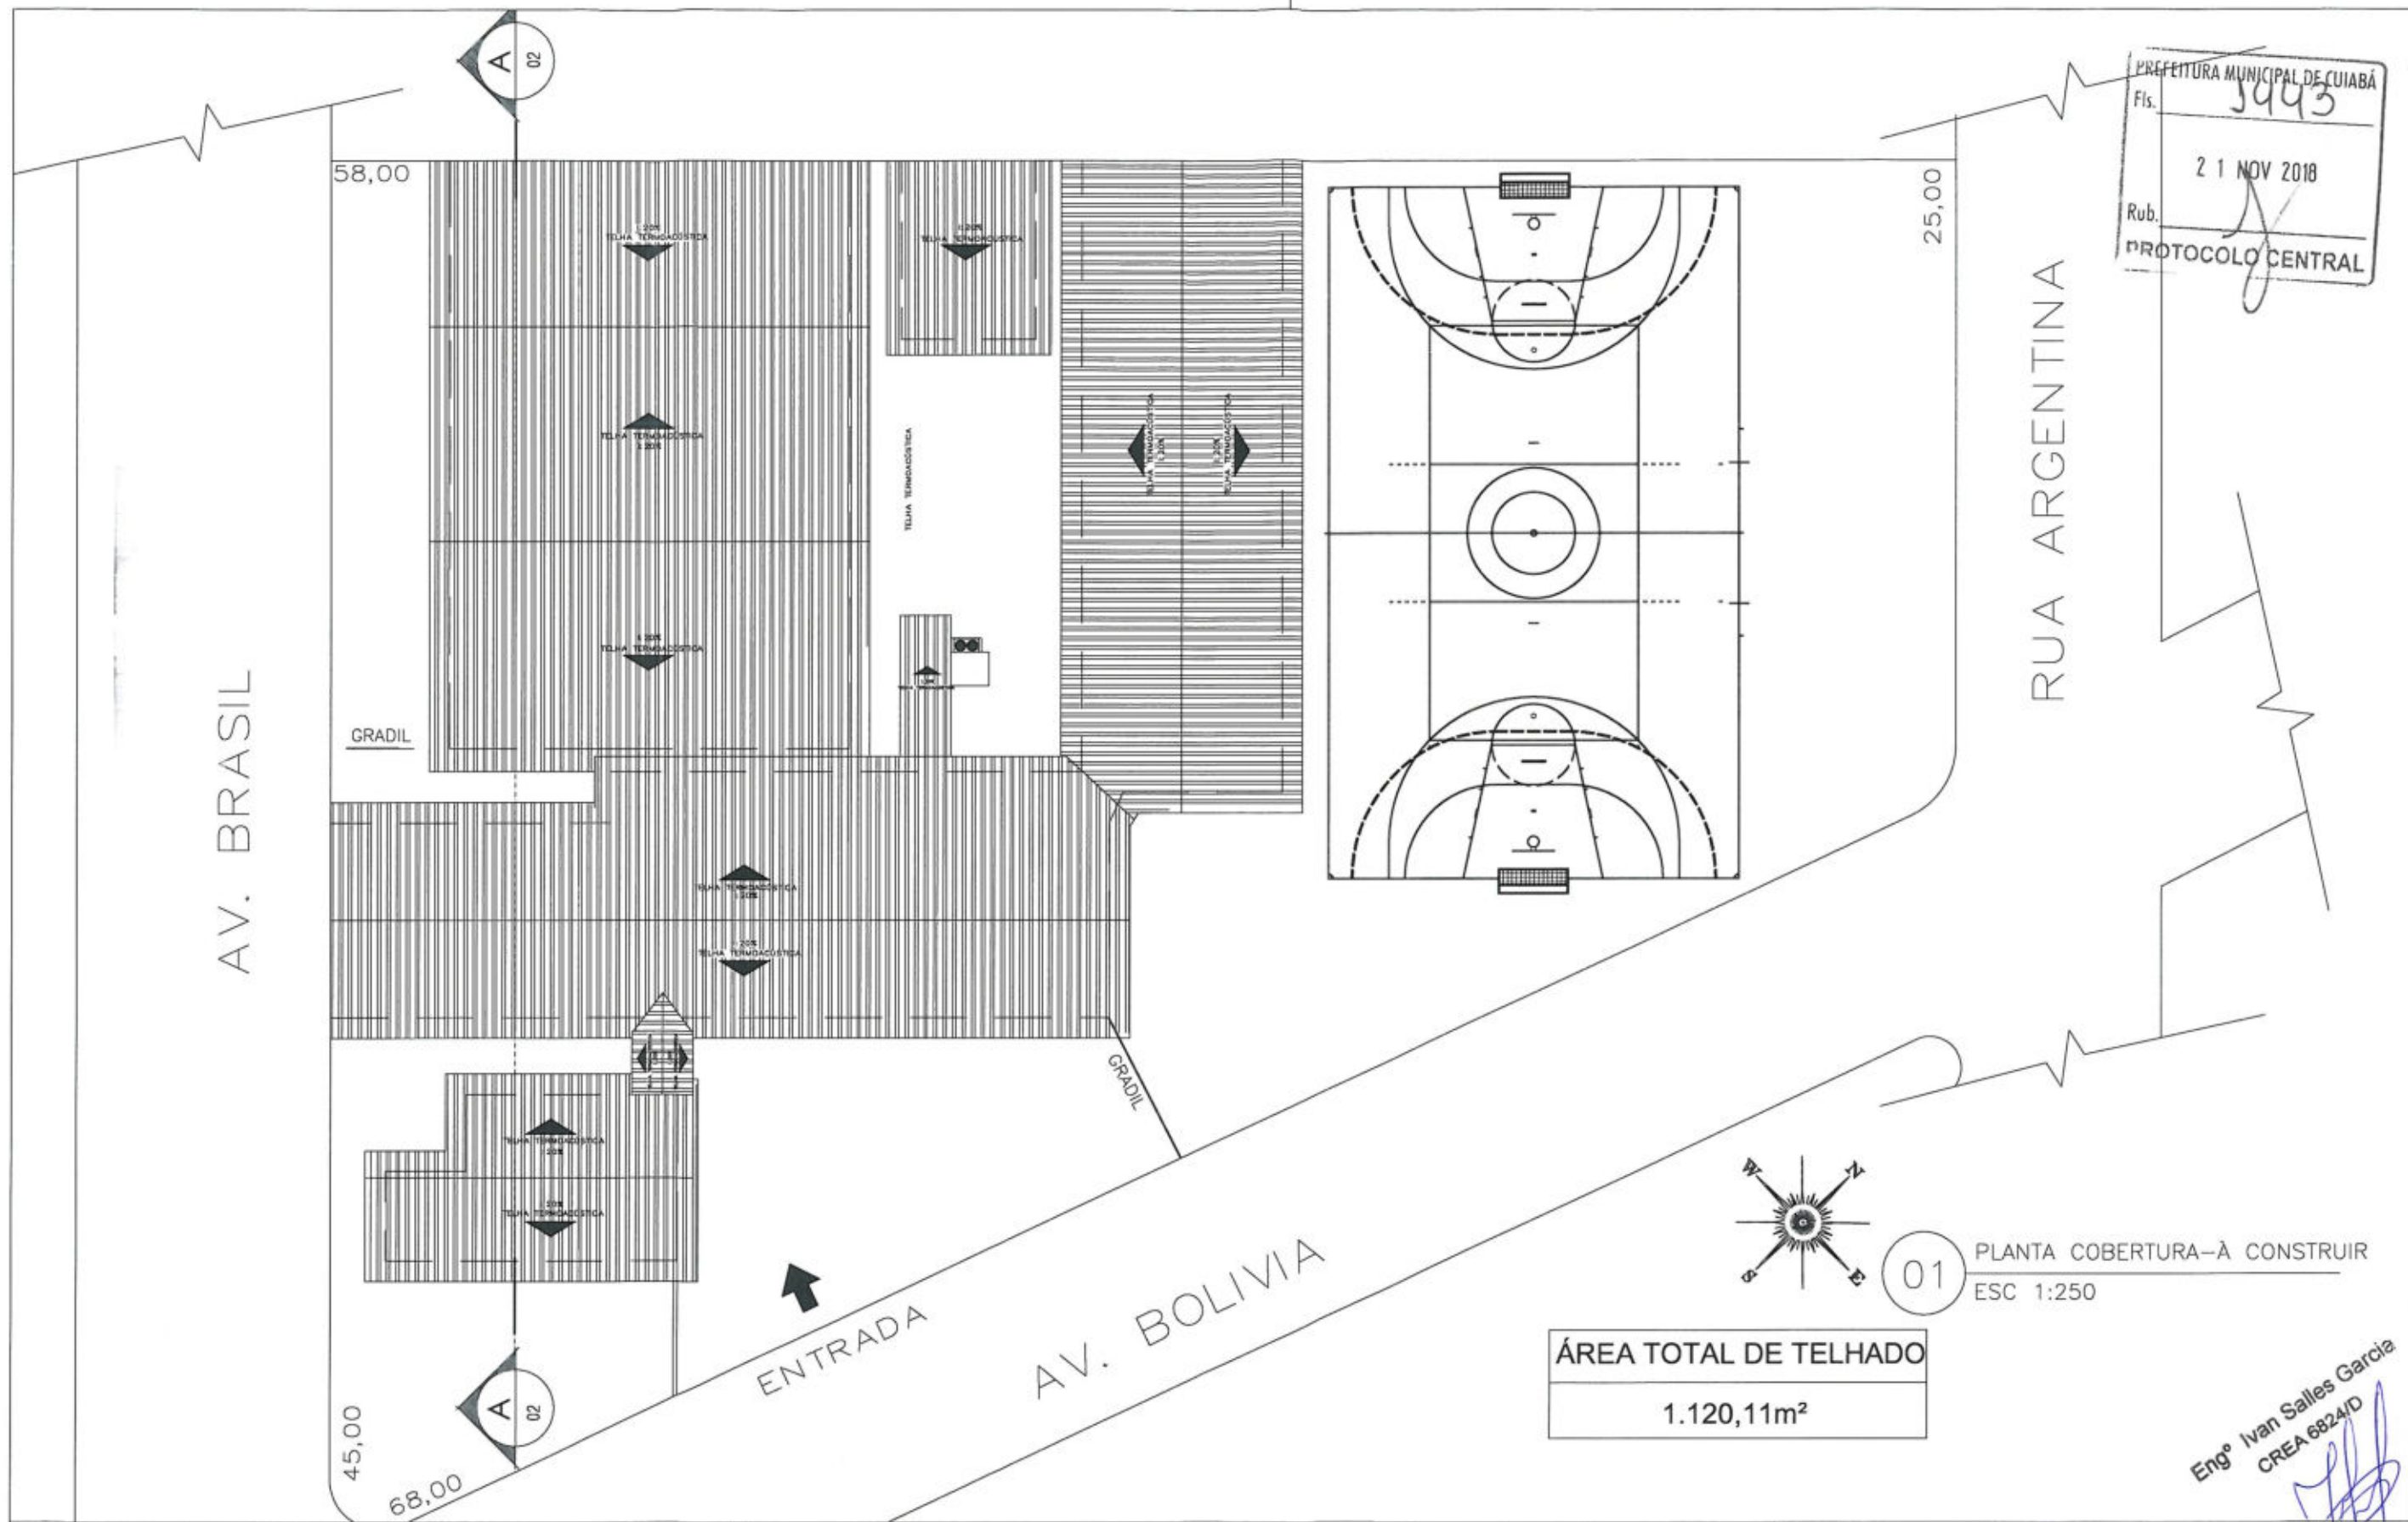

PREFEITURA MUNICIPAL DE CUIABÁ
 Fis. 3443
 21 NOV 2018
 Rub. [Signature]
 PROTOCOLO CENTRAL



01 PLANTA COBERTURA-À CONSTRUIR
 ESC 1:250

ÁREA TOTAL DE TELHADO
 1.120,11m²

Engº Ivan Salles Garcia
 CREA 6824/D

ATUALIZAÇÃO DO PROJETO:
IVAN SALLES GARCIA

DESENHO:
ISABELA BEUX

COORDENAÇÃO DE PROJETO:
ENOLY FERNANDES



SME
 Secretaria Municipal
 de Educação

Prefeitura Municipal de Cuiabá
 Secretaria Municipal de Educação-SME
 Diretoria de Estrutura Física


ESCALA: INDICADA DATA: MAIO/2018

RESPONSÁVEL TÉCNICO:
IVAN SALLES GARCIA

LOCAL: EMEB ESMERALDA DE CAMPOS FONTES
 R: Bolívia, nº 365 Bairro: Santa Rosa
 Região Oeste

ASSUNTO:
PLANTA COBERTURA A CONSTRUIR

FOLHA Nº
02/04

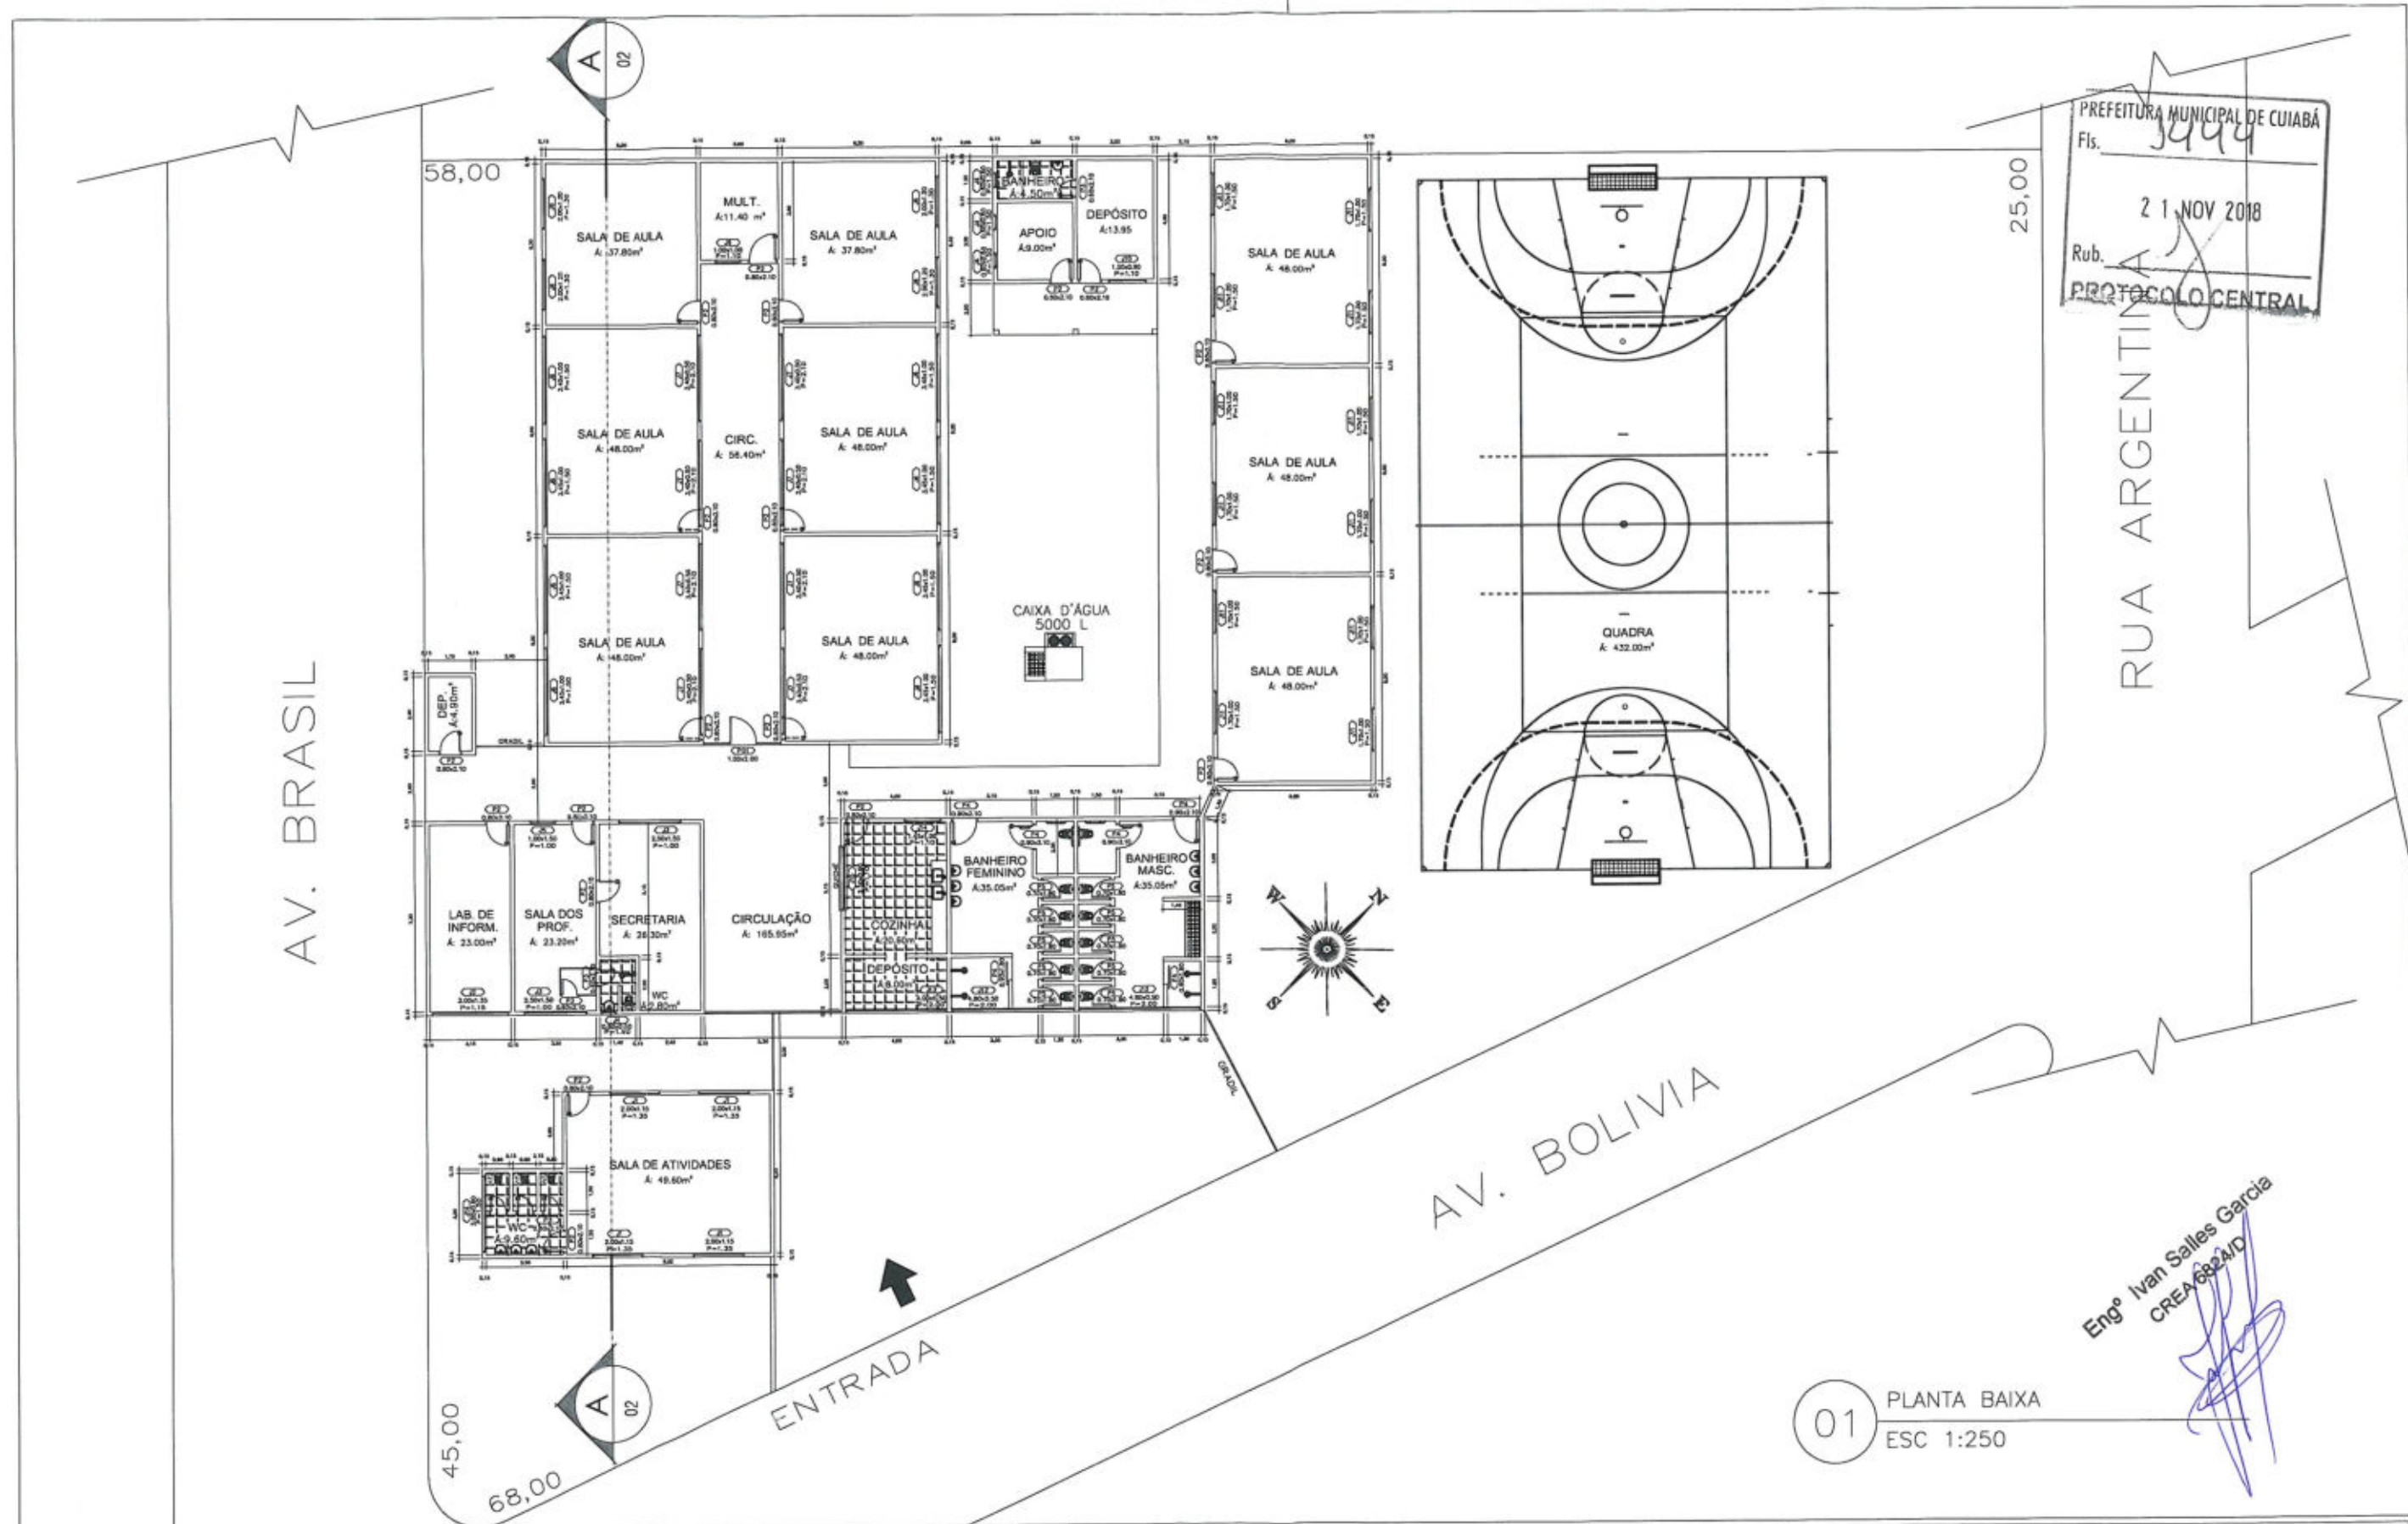

PREFEITURA MUNICIPAL DE CUIABÁ
 Fis. 3444
 21 NOV 2018
 Rub. PROTOCOLO CENTRAL

RUA ARGENTINA

AV. BOLÍVIA

ENTRADA

01 PLANTA BAIXA
 ESC 1:250

Engº Ivan Salles Garcia
 CREA 6824/D

ATUALIZAÇÃO DO PROJETO:
IVAN SALLES GARCIA

DESENHO:
ISABELA BEUX

COORDENAÇÃO DE PROJETO:
ENOLY FERNANDES



SME
 Secretaria Municipal
 de Educação

Prefeitura Municipal de Cuiabá
 Secretaria Municipal de Educação-SME
 Diretoria de Estrutura Física


ESCALA: INDICADA DATA: MAIO/2018

RESPONSÁVEL TÉCNICO:
IVAN SALLES GARCIA

LOCAL: **EMEB ESMERALDA DE CAMPOS FONTES**
 R: Bolívia, nº 365 Bairro: Santa Rosa
 Região Oeste

ASSUNTO:
PLANTA BAIXA

FOLHA Nº
03/04

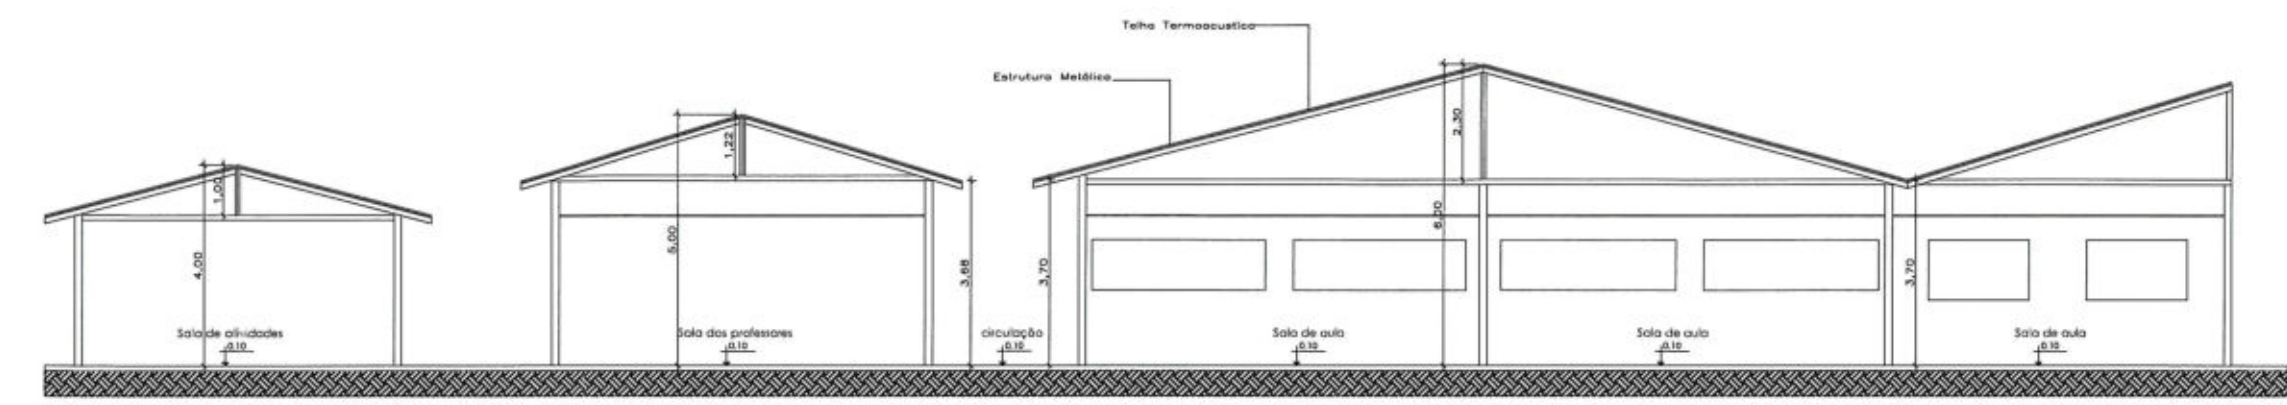

CORTE AA

01 CORTE AA
 ESC 1:150


Engº Ivan Salles Garcia
 CREA 6824/D
[assinatura]

ATUALIZAÇÃO DO PROJETO: IVAN SALLES GARCIA	 SME Secretaria Municipal de Educação	Prefeitura Municipal de Cuiabá Secretaria Municipal de Educação-SME Diretoria de Estrutura Física	LOCAL: EMEB ESMERALDA DE CAMPOS FONTES R: Bolívia, nº 365 Bairro: Santa Rosa Região Oeste	
DESENHO: ISABELA BEUX		ESCALA: INDICADA DATA: MAIO/2018	ASSUNTO:	FOLHA Nº
COORDENAÇÃO DE PROJETO: ENOLY FERNANDES		RESPONSÁVEL TÉCNICO: IVAN SALLES GARCIA	CORTE AA	04/04

MUNICIPAL DE CUIABÁ
3446

21 NOV 2018

PROTOCOLO CENTRAL

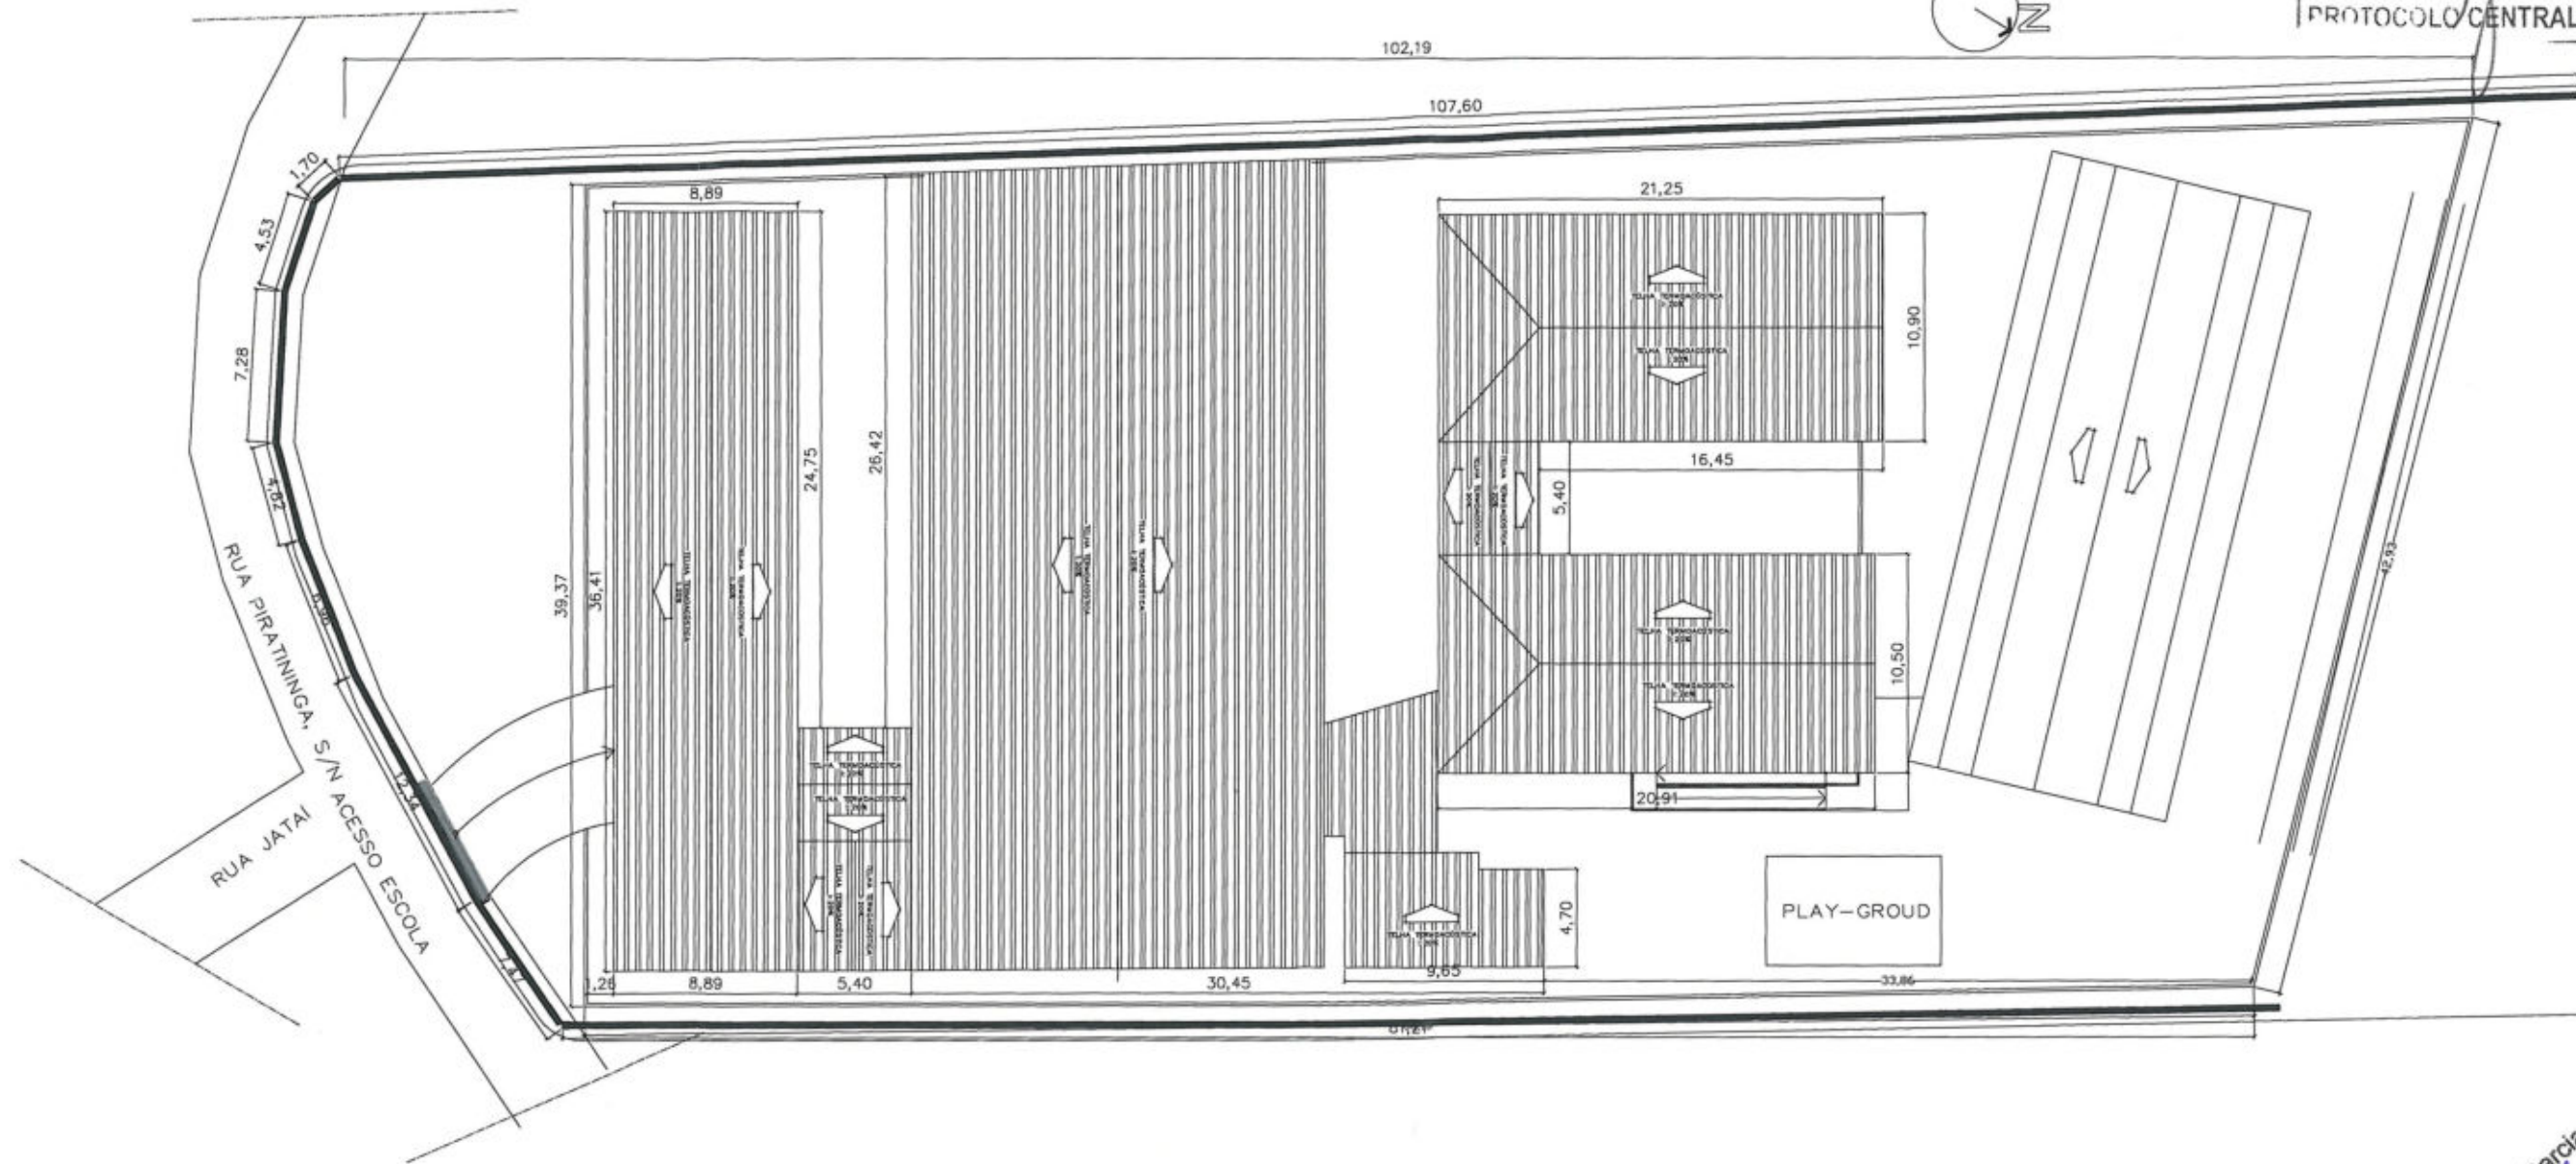

01 PLANTA BAIXA
ESC 1:350

Engº Ivan Salles Garcia
CREA 6824/D

ATUALIZAÇÃO DO PROJETO:
IVAN SALLES GARCIA

DESENHO:
ISABELA BEUX

COORDENAÇÃO DE PROJETO:
ENOLY FERNANDES



SME
Secretaria Municipal
de Educação

Prefeitura Municipal de Cuiabá
Secretaria Municipal de Educação-SME
Diretoria de Estrutura Física

ESCALA: INDICADA DATA: MAIO/2018



RESPONSÁVEL TÉCNICO:
IVAN SALLES GARCIA

LOCAL: EMEB MARECHAL CÂNDIDO MARIANO RONDON
R: Piratininga, N° 101, Bairro: Alvorada
Região Oeste

ASSUNTO:

PLANTA DE COBERTURA

FOLHA N°
01/02

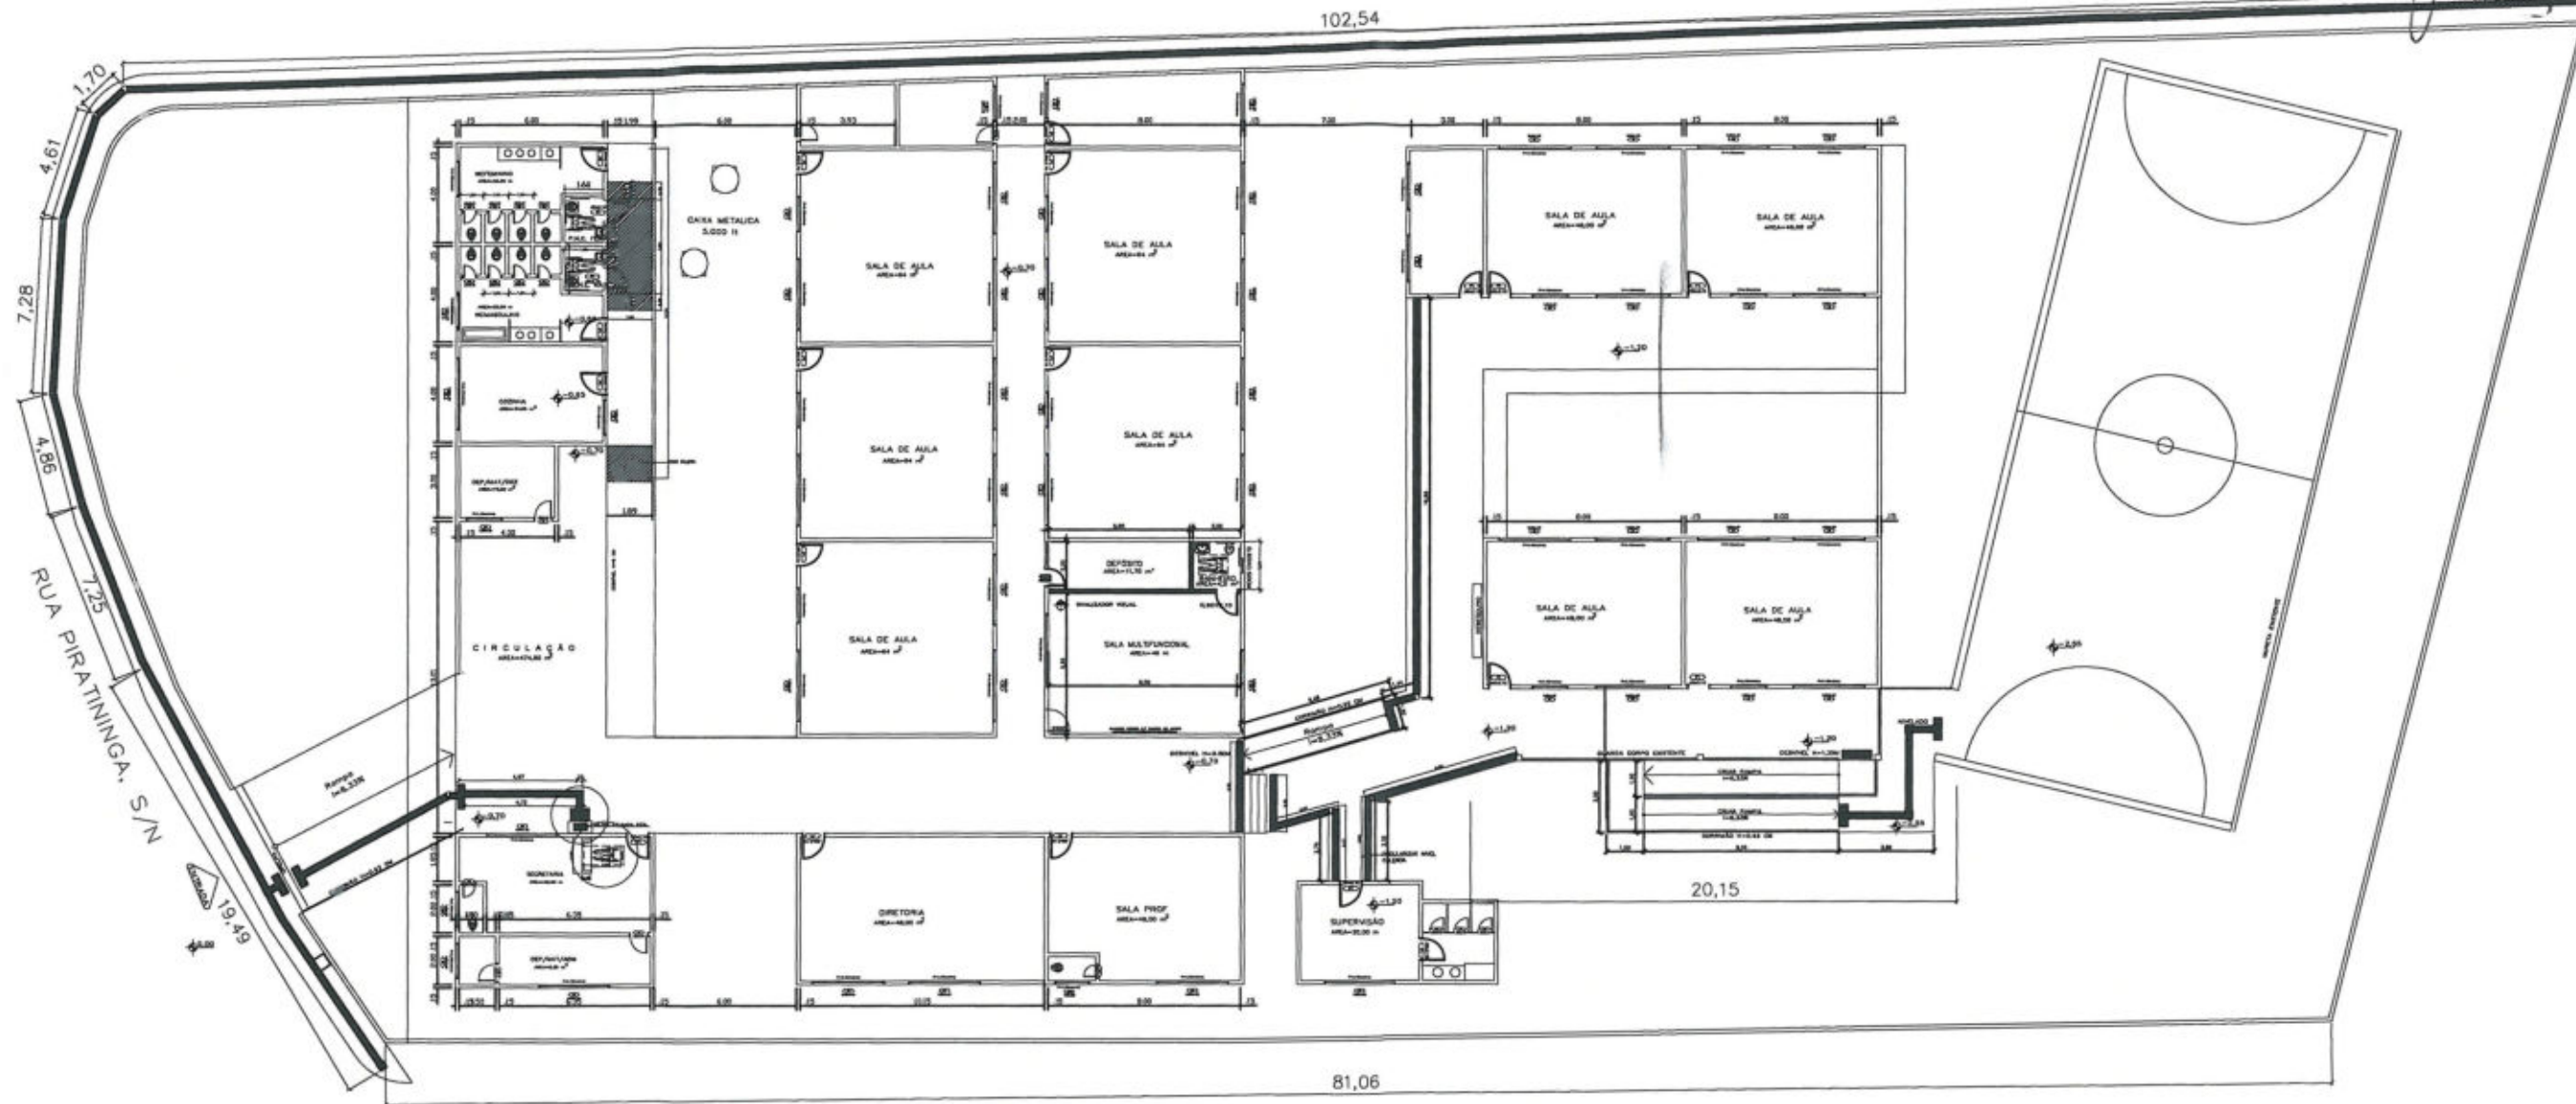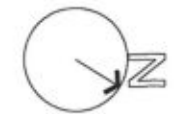

QUADRO DE ÁREAS	
ÁREA DO TERRENO:	3.794,36 m ²
ÁREA CONSTRUÍDA:	1.682,15 m ²
ÁREA QUADRA:	640,00 m ²
TOTAL ÁREA CONST.:	2.322,15 m ²

Engº Ivan Salles Garcia
 CREA 6824/D

01 PLANTA BAIXA
 ESC 1:300

ATUALIZAÇÃO DO PROJETO:
IVAN SALLES GARCIA

DESENHO:
ISABELA BEUX

COORDENAÇÃO DE PROJETO:
ENOLY FERNANDES



SME
 Secretaria Municipal
 de Educação

Prefeitura Municipal de Cuiabá
 Secretaria Municipal de Educação-SME
 Diretoria de Estrutura Física


ESCALA: INDICADA DATA: MAIO/2018

RESPONSÁVEL TÉCNICO:
IVAN SALLES GARCIA

LOCAL: **EMEB MARECHAL CÂNDIDO MARIANO RONDON**
 R: Piratininga, N° 101, Bairro: Alvorada
 Região Oeste

ASSUNTO: **PLANTA BAIXA**

FOLHA N° **02/02**

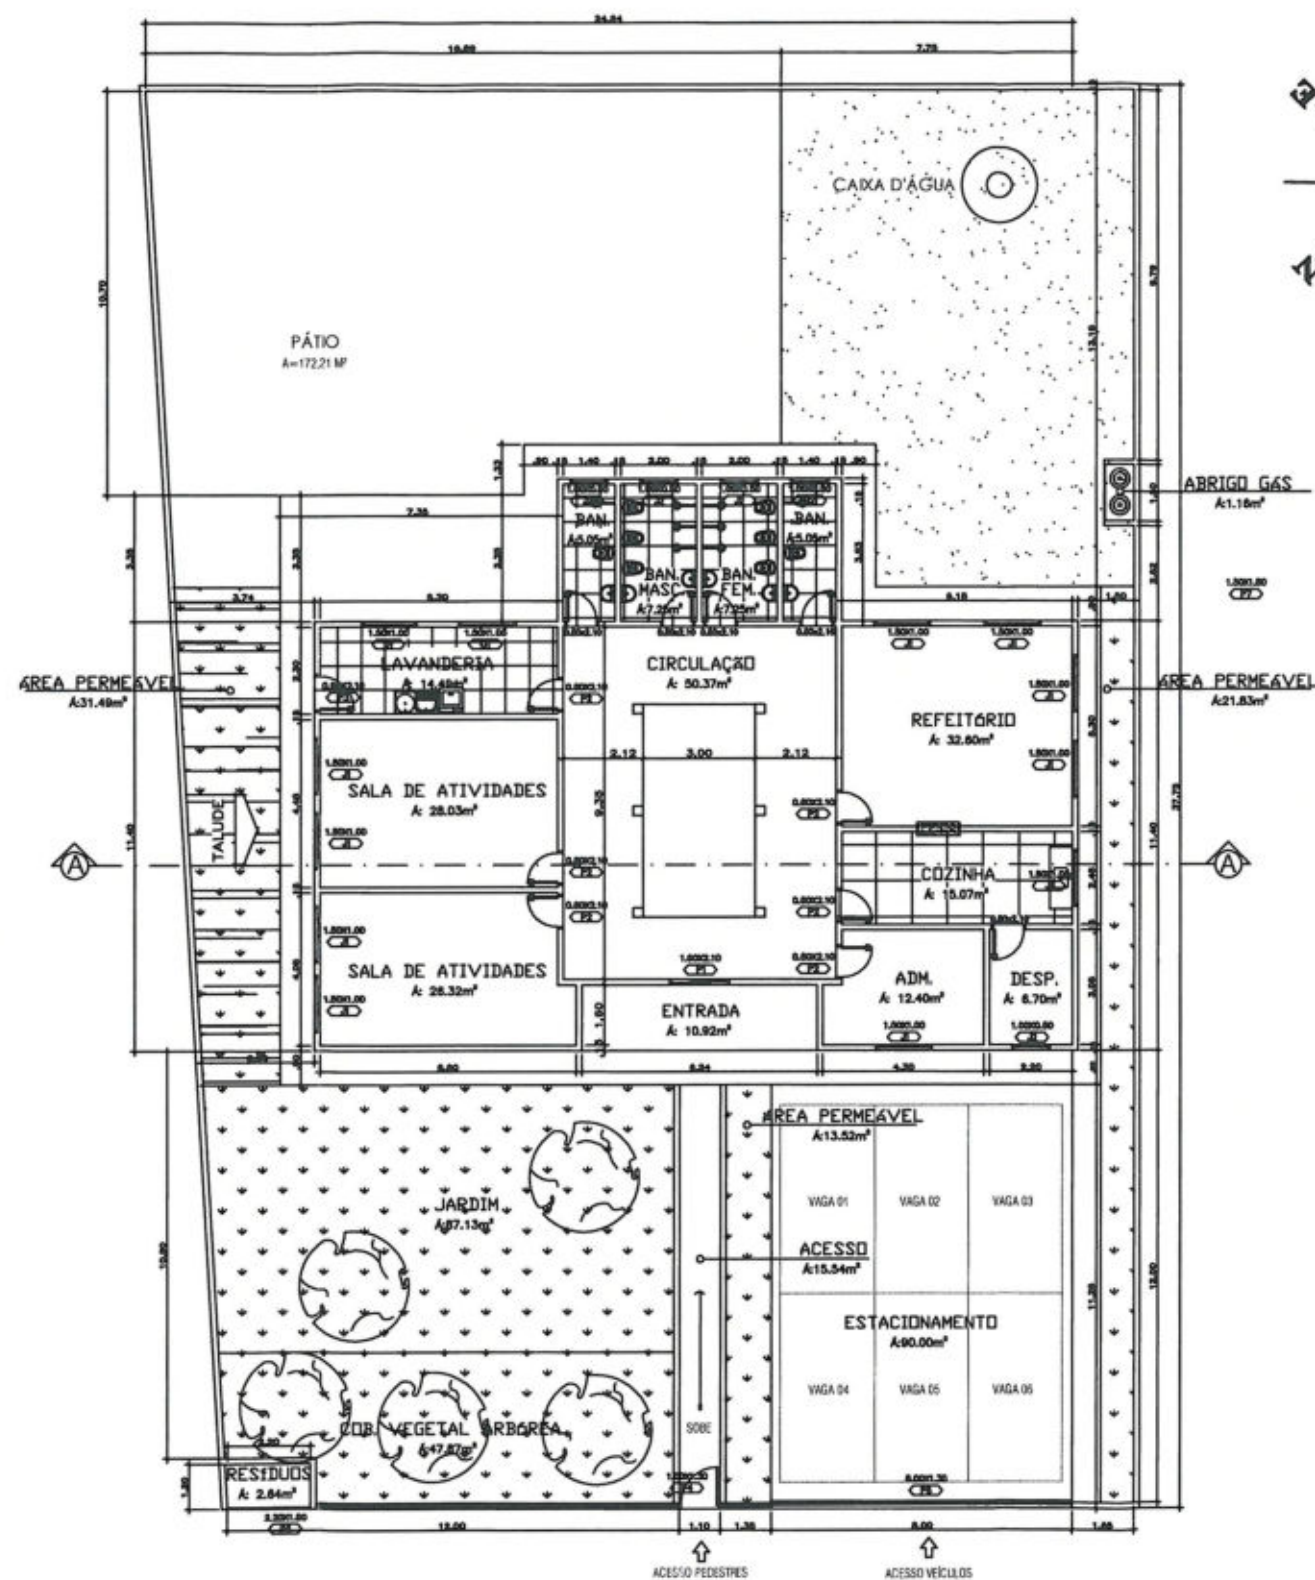

① Planta Baixa Existente
 Escala: 1/200


Engº Ivan Salles Garcia
 CREA 6824/D

ATUALIZAÇÃO DO PROJETO: IVAN SALLES GARCIA
DESENHO: ABELARDO AUGUSTO RIBEIRO JUNIOR
COORDENAÇÃO DE PROJETO: ENOLY FERNANDES



SME
 Secretaria Municipal
 de Educação

Prefeitura Municipal de Cuiabá Secretaria Municipal de Educação-SME Diretoria de Estrutura Física	LOCAL: CRECHE MARIA FIGUEIREDO NUNES Rua H, N° 225 B. Bairro: Novo Colorado Regional Oeste
ESCALA: INDICADA DATA: ABR/2018	ASSUNTO: PLANTA BAIXA - EXISTENTE
RESPONSÁVEL TÉCNICO: IVAN SALLES GARCIA	FOLHA N° 01/04

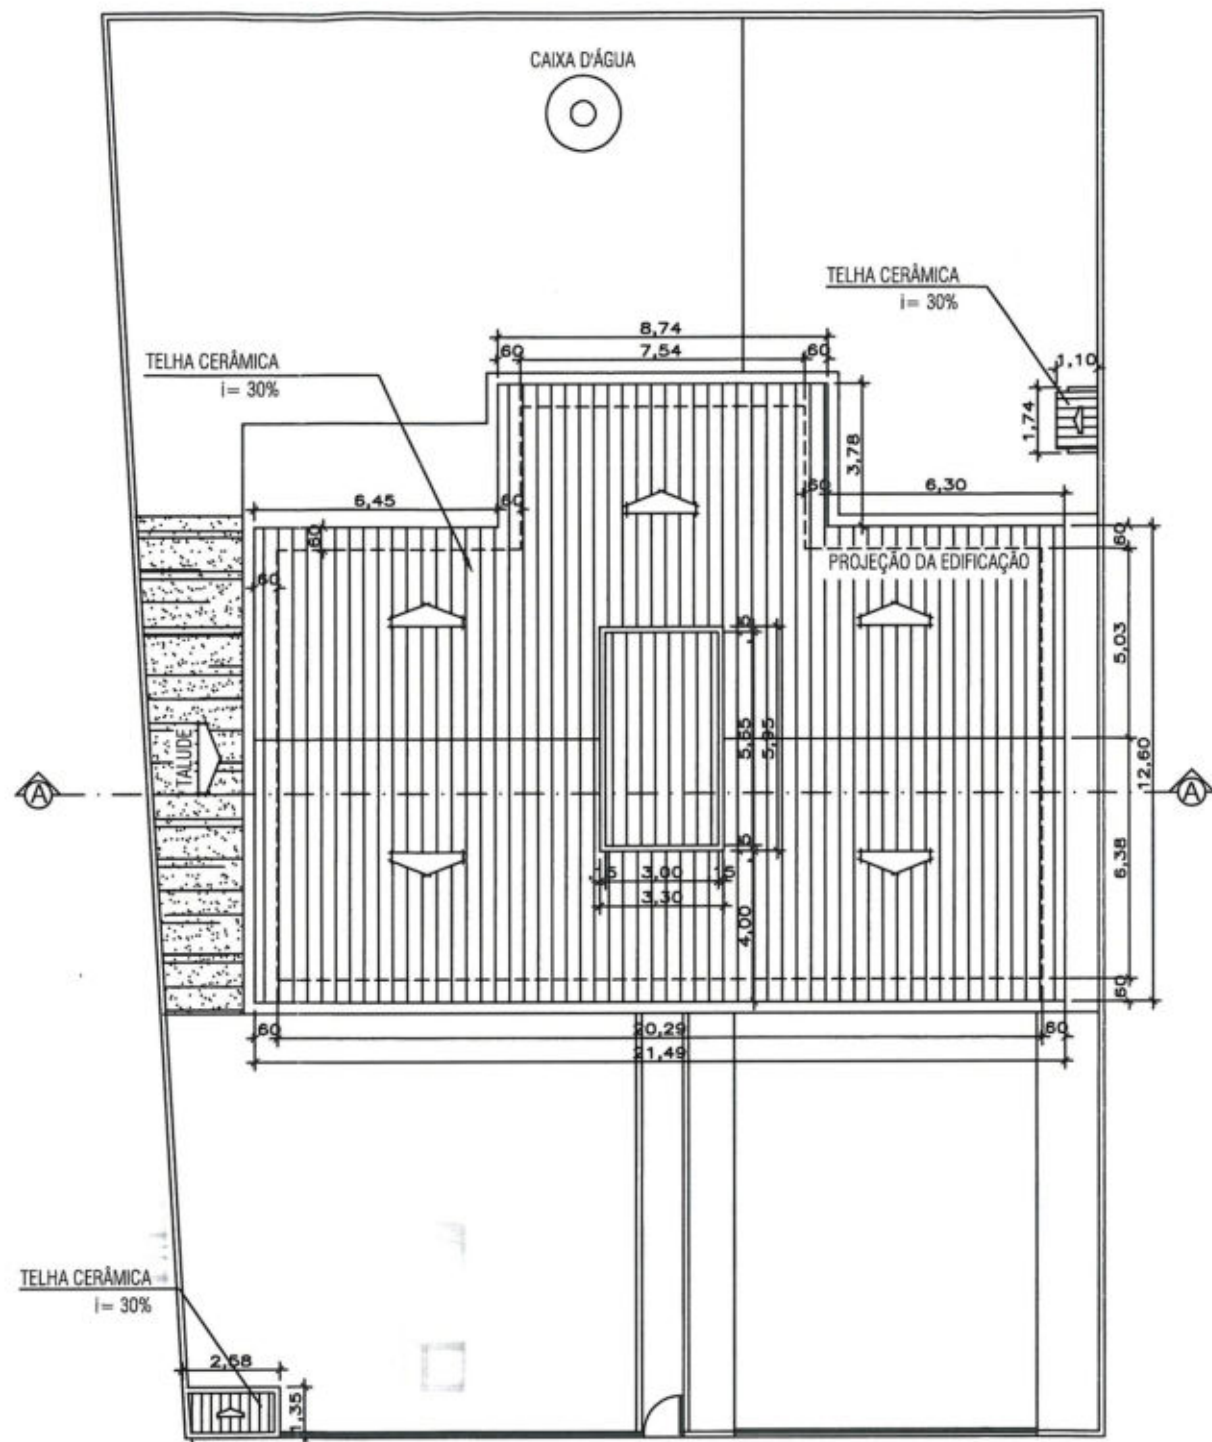


PREFEITURA MUNICIPAL DE CUIABÁ
 Fls. 5499
 21 NOV 2018
 Rub. 8
 PROTOCOLO CENTRAL

② Planta de Cobertura Existente
 Escala: 1/200

Engº Ivan Salles Garcia
 CREA 66241/D


RUA H



ATUALIZAÇÃO DO PROJETO: IVAN SALLES GARCIA	 SME Secretaria Municipal de Educação	Prefeitura Municipal de Cuiabá Secretaria Municipal de Educação-SME Diretoria de Estrutura Física	LOCAL: CRECHE MARIA FIGUEIREDO NUNES Rua H, N° 225 B. Bairro: Novo Colorado Regional Oeste	
DESENHO: ABELARDO AUGUSTO RIBEIRO JUNIOR		ESCALA: INDICADA DATA: ABR/2018	ASSUNTO: PLANTA DE COBERTURA - EXISTENTE	FOLHA N° 02/04
COORDENAÇÃO DE PROJETO: ENOLY FERNANDES		RESPONSÁVEL TÉCNICO: IVAN SALLES GARCIA		

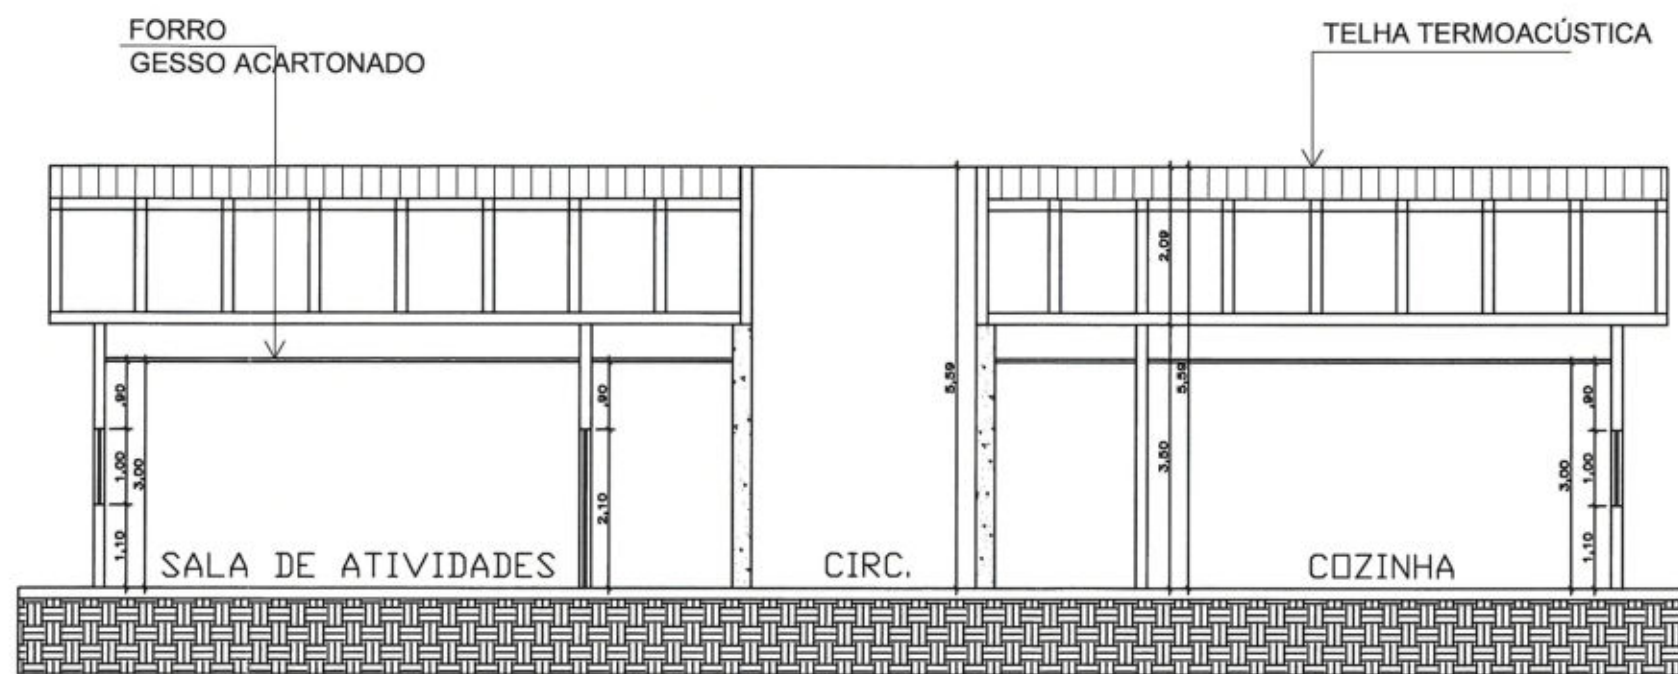

③ Corte AA
 Escala: 1/100

[assinatura]
 Engº Ivan Salles Garcia
 CREA 6624/D

ATUALIZAÇÃO DO PROJETO: IVAN SALLES GARCIA	 SME Secretaria Municipal de Educação	Prefeitura Municipal de Cuiabá Secretaria Municipal de Educação-SME Diretoria de Estrutura Física	LOCAL: CRECHE MARIA FIGUEIREDO NUNES Rua H, N° 225 B. Bairro: Novo Colorado Regional Oeste	
DESENHO: ABELARDO AUGUSTO RIBEIRO JUNIOR		ESCALA: INDICADA DATA: ABR/2018	ASSUNTO: CORTE AA - EXISTENTE	FOLHA N° 03/04
COORDENAÇÃO DE PROJETO: ENOLY FERNANDES		RESPONSÁVEL TÉCNICO: IVAN SALLES GARCIA		

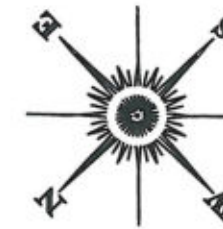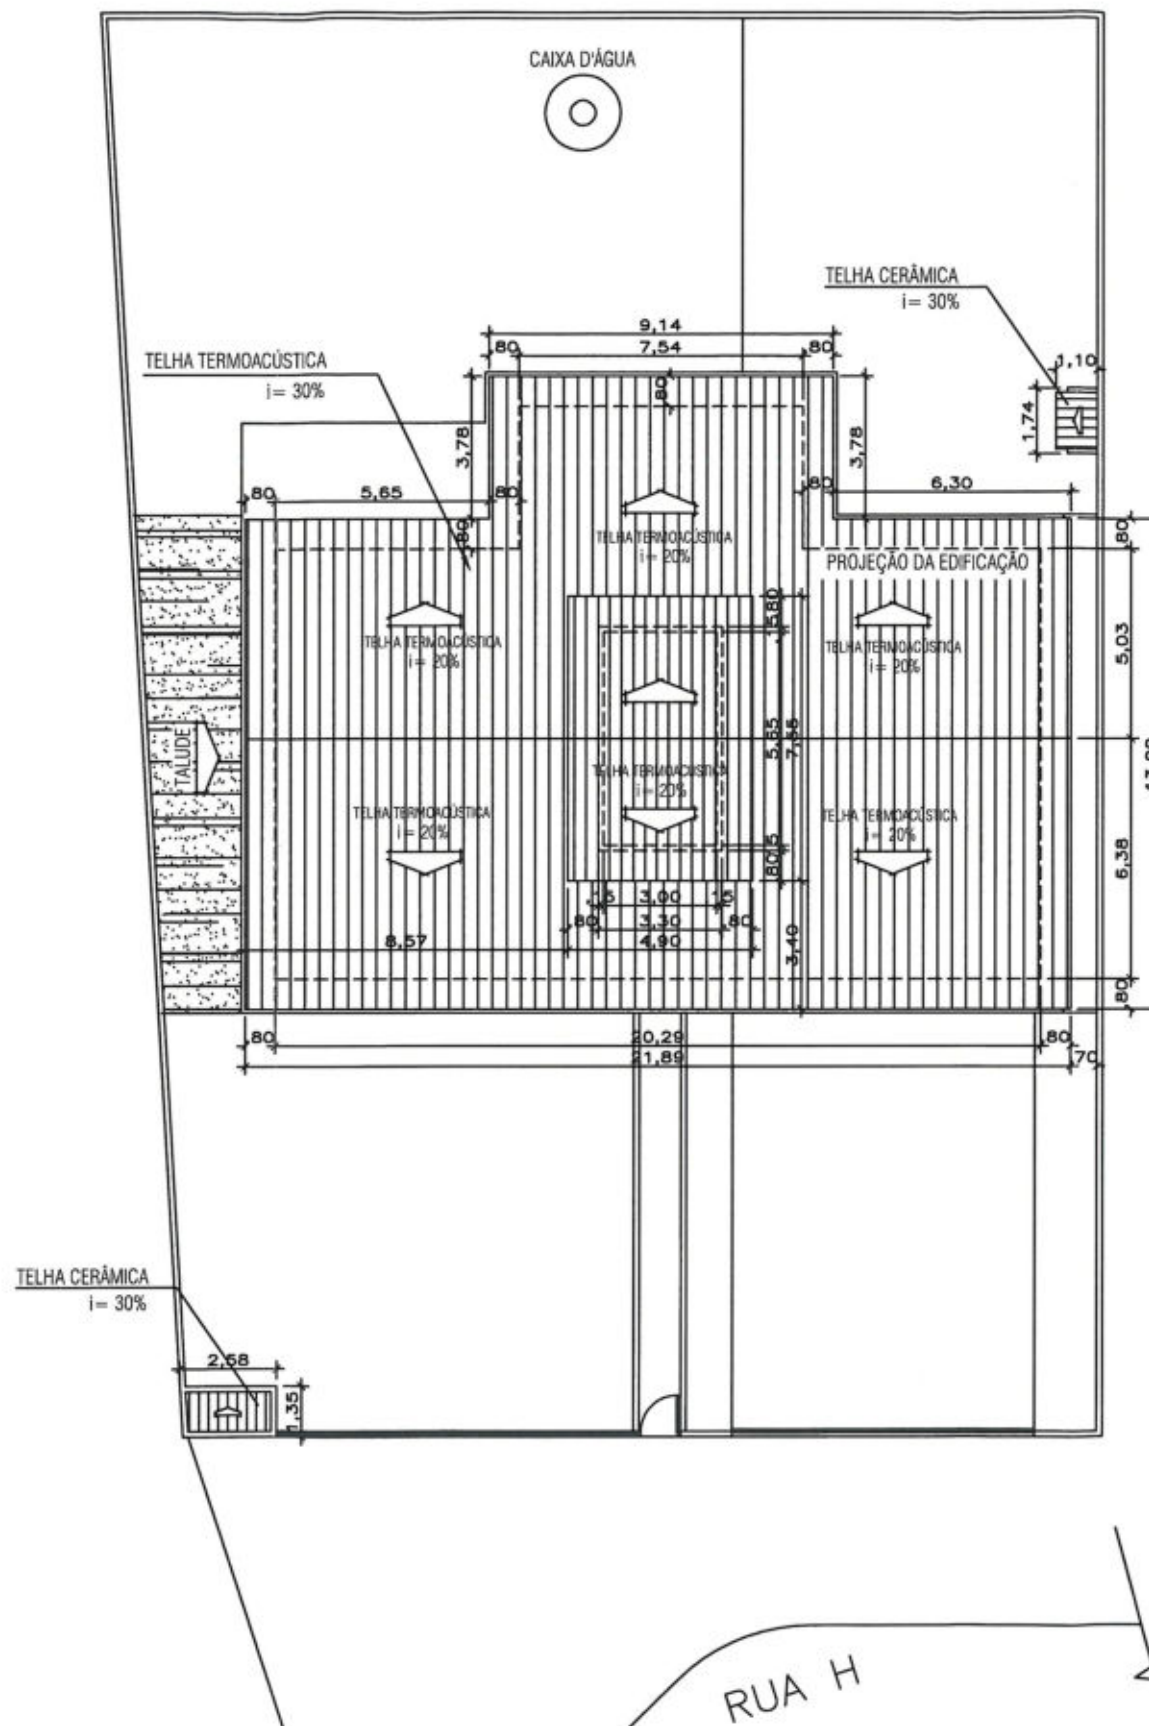

PREFEITURA MUNICIPAL DE CUIABÁ
 Fls. 3451
 21 NOV 2018
 Rub. *[Signature]*
 PROTOCOLO CENTRAL

QUADRO DE ÁREAS	
Área do Terreno	943,45m ²
Área Construída	251,97m ²
Área de Cobertura a construir (Proposta)	319,09m ²

④ Planta de Cobertura Proposta
 Escala: 1/200

Eng^o *[Signature]* Garcia

ATUALIZAÇÃO DO PROJETO:
 IVAN SALLES GARCIA

DESENHO:
 ABELARDO AUGUSTO RIBEIRO JUNIOR

COORDENAÇÃO DE PROJETO:
 ENOLY FERNANDES



SME
 Secretaria Municipal
 de Educação

Prefeitura Municipal de Cuiabá
 Secretaria Municipal de Educação-SME
 Diretoria de Estrutura Física

LOCAL: CRECHE MARIA FIGUEIREDO NUNES
 Rua H, N°225 B. Bairro: Novo Colorado
 Regional Oeste

ESCALA: INDICADA DATA: ABR/2018

ASSUNTO:

RESPONSÁVEL TÉCNICO:
 IVAN SALLES GARCIA


PLANTA DE COBERTURA - PROPOSTA

FOLHA Nº
 04/04

Engº Ivan Salles Garcia
CREA 6824/D

PREFEITURA MUNICIPAL DE CUIABÁ
Fls. 1453
21 NOV 2018
Rub.
PROTÓCOLO CENTRAL

ÁREA TOTAL DE TELHADO À CONSTRUIR
1.101,20m²

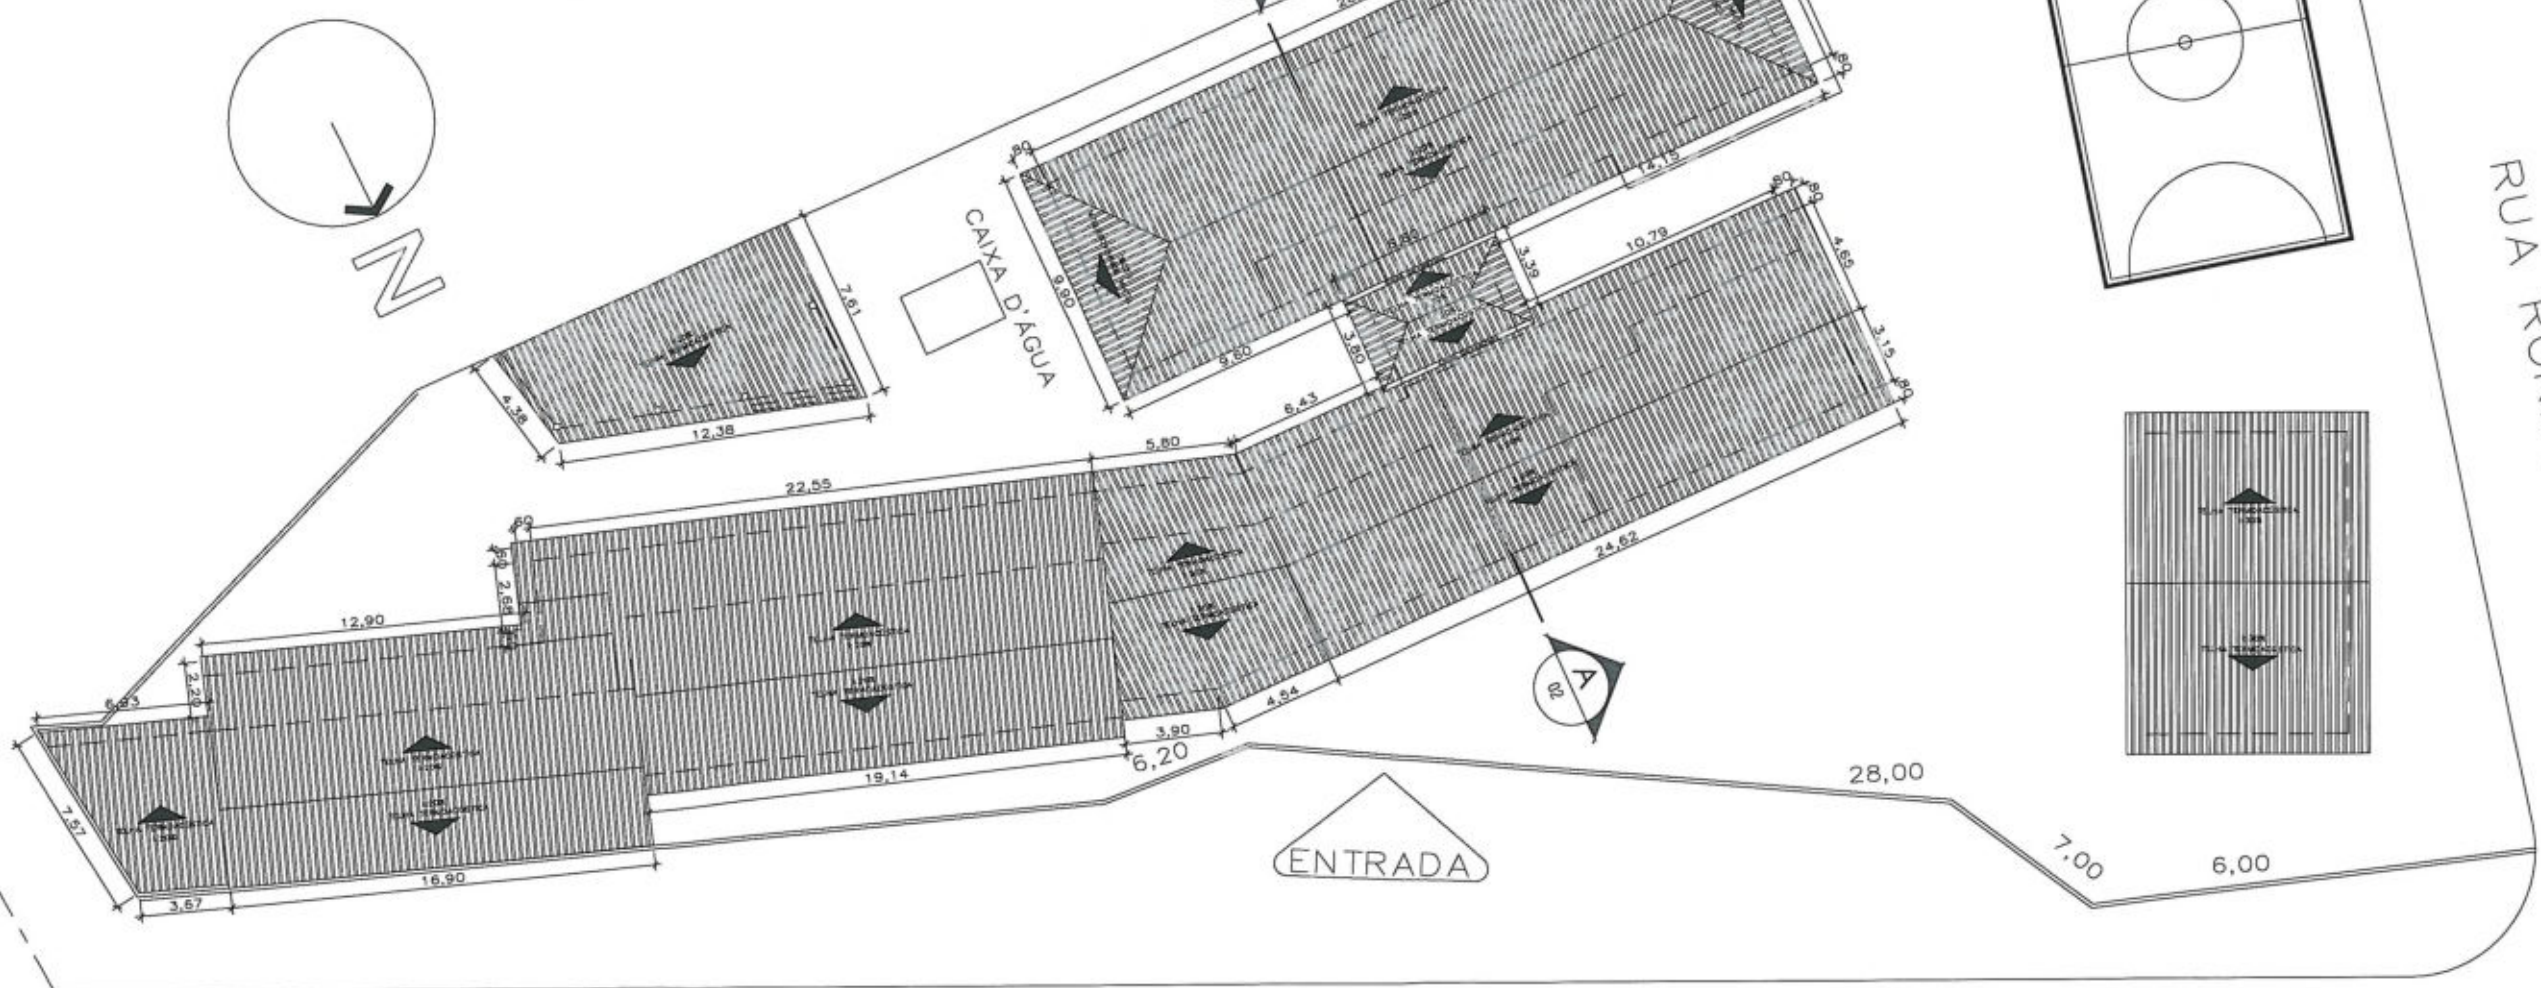

02 COBERTURA À CONSTRUIR
ESC 1:300

Engº Ivan Salles Garcia
CREA 6824/D

ATUALIZAÇÃO DO PROJETO:
IVAN SALLES GARCIA

DESENHO:
ISABELA BEUX

COORDENAÇÃO DE PROJETO:
ENOLY FERNANDES



Prefeitura Municipal de Cuiabá
Secretaria Municipal de Educação-SME
Diretoria de Estrutura Física

ESCALA: INDICADA DATA: MAIO/2018

RESPONSÁVEL TÉCNICO:
IVAN SALLES GARCIA

LOCAL: **EMEB MARIA TOMICH MONTEIRO DA SILVA**
Av. Mário Palma, S/Nº, Bairro: Ribeirão do Lipa
Região Norte

ASSUNTO:
IMPLANTAÇÃO E COBERTURA À CONSTRUIR


FOLHA Nº **02/04**

Engº Ivan Salles Garcia
CREA 6824/D

ÁREA CONSTRUÍDA	1672,40 m ²
ÁREA C. COMUNITÁRIO	90,05m ²
QUADRA DE ESPORTES	656,30 m ²
TOTAL DE ÁREA	2418,75 m ²




PREFEITURA MUNICIPAL DE CUIABÁ
Fls. 1454
21 NOV 2018
Rub. 8
PROTÓCOLO CENTRAL

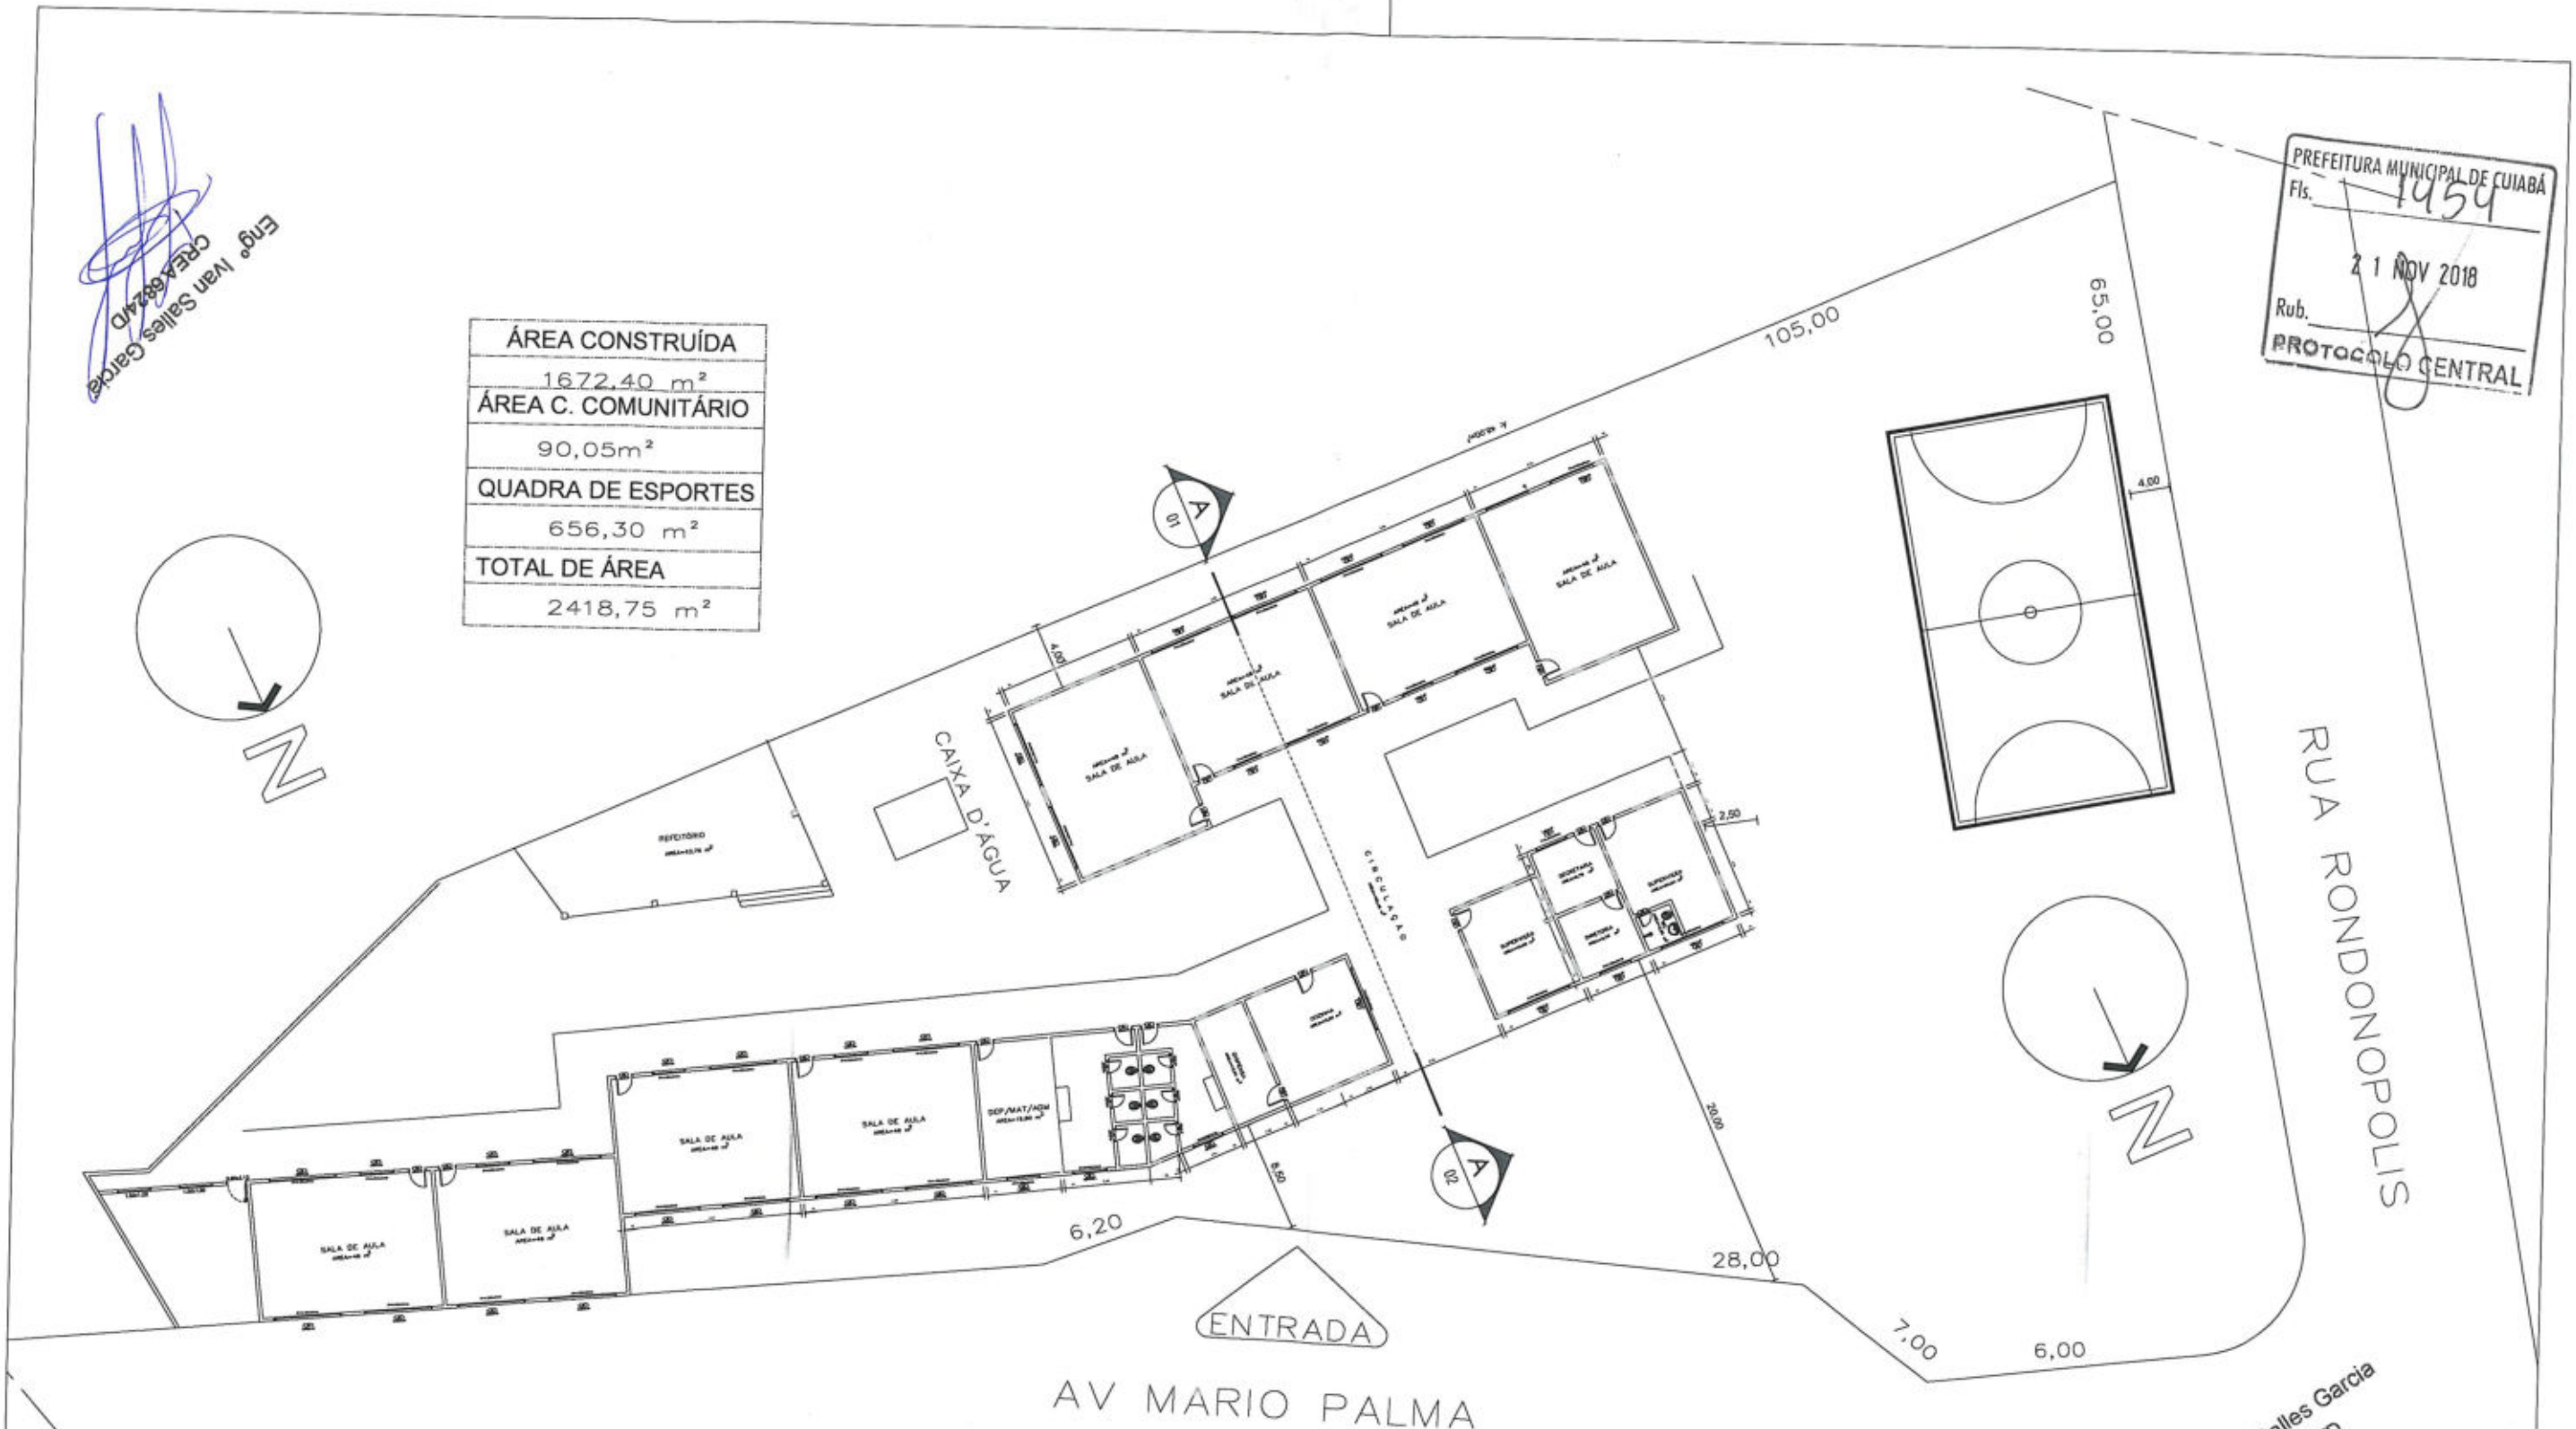


02 PLANTA BAIXA
ESC 1:300

Engº Ivan Salles Garcia
CREA 6824/D

ATUALIZAÇÃO DO PROJETO: IVAN SALLES GARCIA	 SME Secretaria Municipal de Educação	Prefeitura Municipal de Cuiabá Secretaria Municipal de Educação-SME Diretoria de Estrutura Física	LOCAL: EMEB MARIA TOMICH MONTEIRO DA SILVA Av. Mário Palma, S/Nº, Bairro: Ribeirão do Lipa Região Norte
DESENHO: ISABELA BEUX		ESCALA: INDICADA DATA: MAIO/2018	ASSUNTO: PLANTA BAIXA
COORDENAÇÃO DE PROJETO: ENOLY FERNANDES		RESPONSÁVEL TÉCNICO: IVAN SALLES GARCIA	



PREFEITURA MUNICIPAL DE CUIABÁ
Fis. 1455
21 NOV 2018
Rub. J
PROTOCOLO CENTRAL

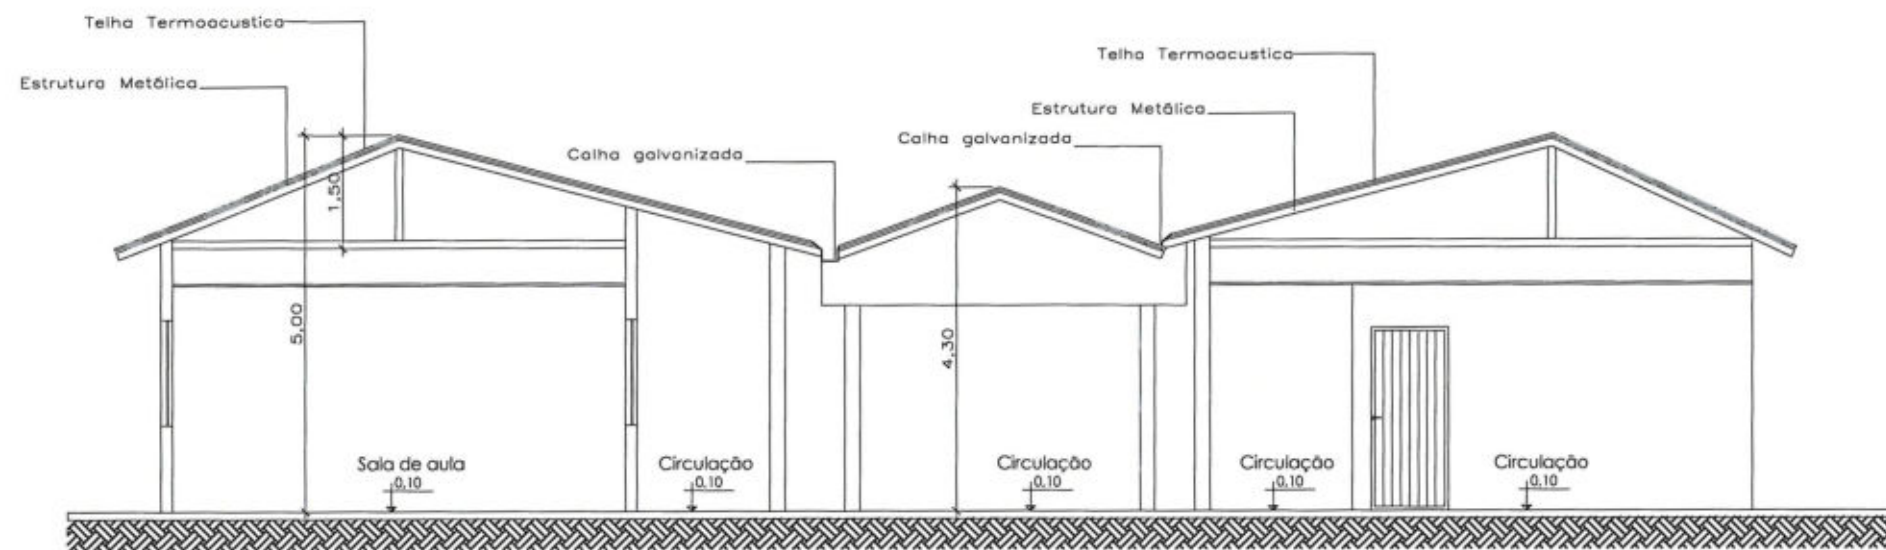

CORTE AA

02 CORTE AA
ESC 1:100

Engº Ivan Salles Garcia
CREA 6824/E
Engº Ivan Salles Garcia
CREA 6824/E

ATUALIZAÇÃO DO PROJETO: IVAN SALLES GARCIA
DESENHO: ISABELA BEUX
COORDENAÇÃO DE PROJETO: ENOLY FERNANDES




SME
Secretaria Municipal
de Educação

Prefeitura Municipal de Cuiabá Secretaria Municipal de Educação-SME Diretoria de Estrutura Física	
ESCALA: INDICADA	DATA: MAIO/2018
RESPONSÁVEL TÉCNICO: IVAN SALLES GARCIA	

LOCAL: EMEB MARIA TOMICH MONTEIRO DA SILVA Av. Mário Palma, S/Nº, Bairro: Ribeirão do Lipa Região Norte
ASSUNTO: CORTE AA - EXISTENTE
FOLHA Nº 04/04

LOTE 09

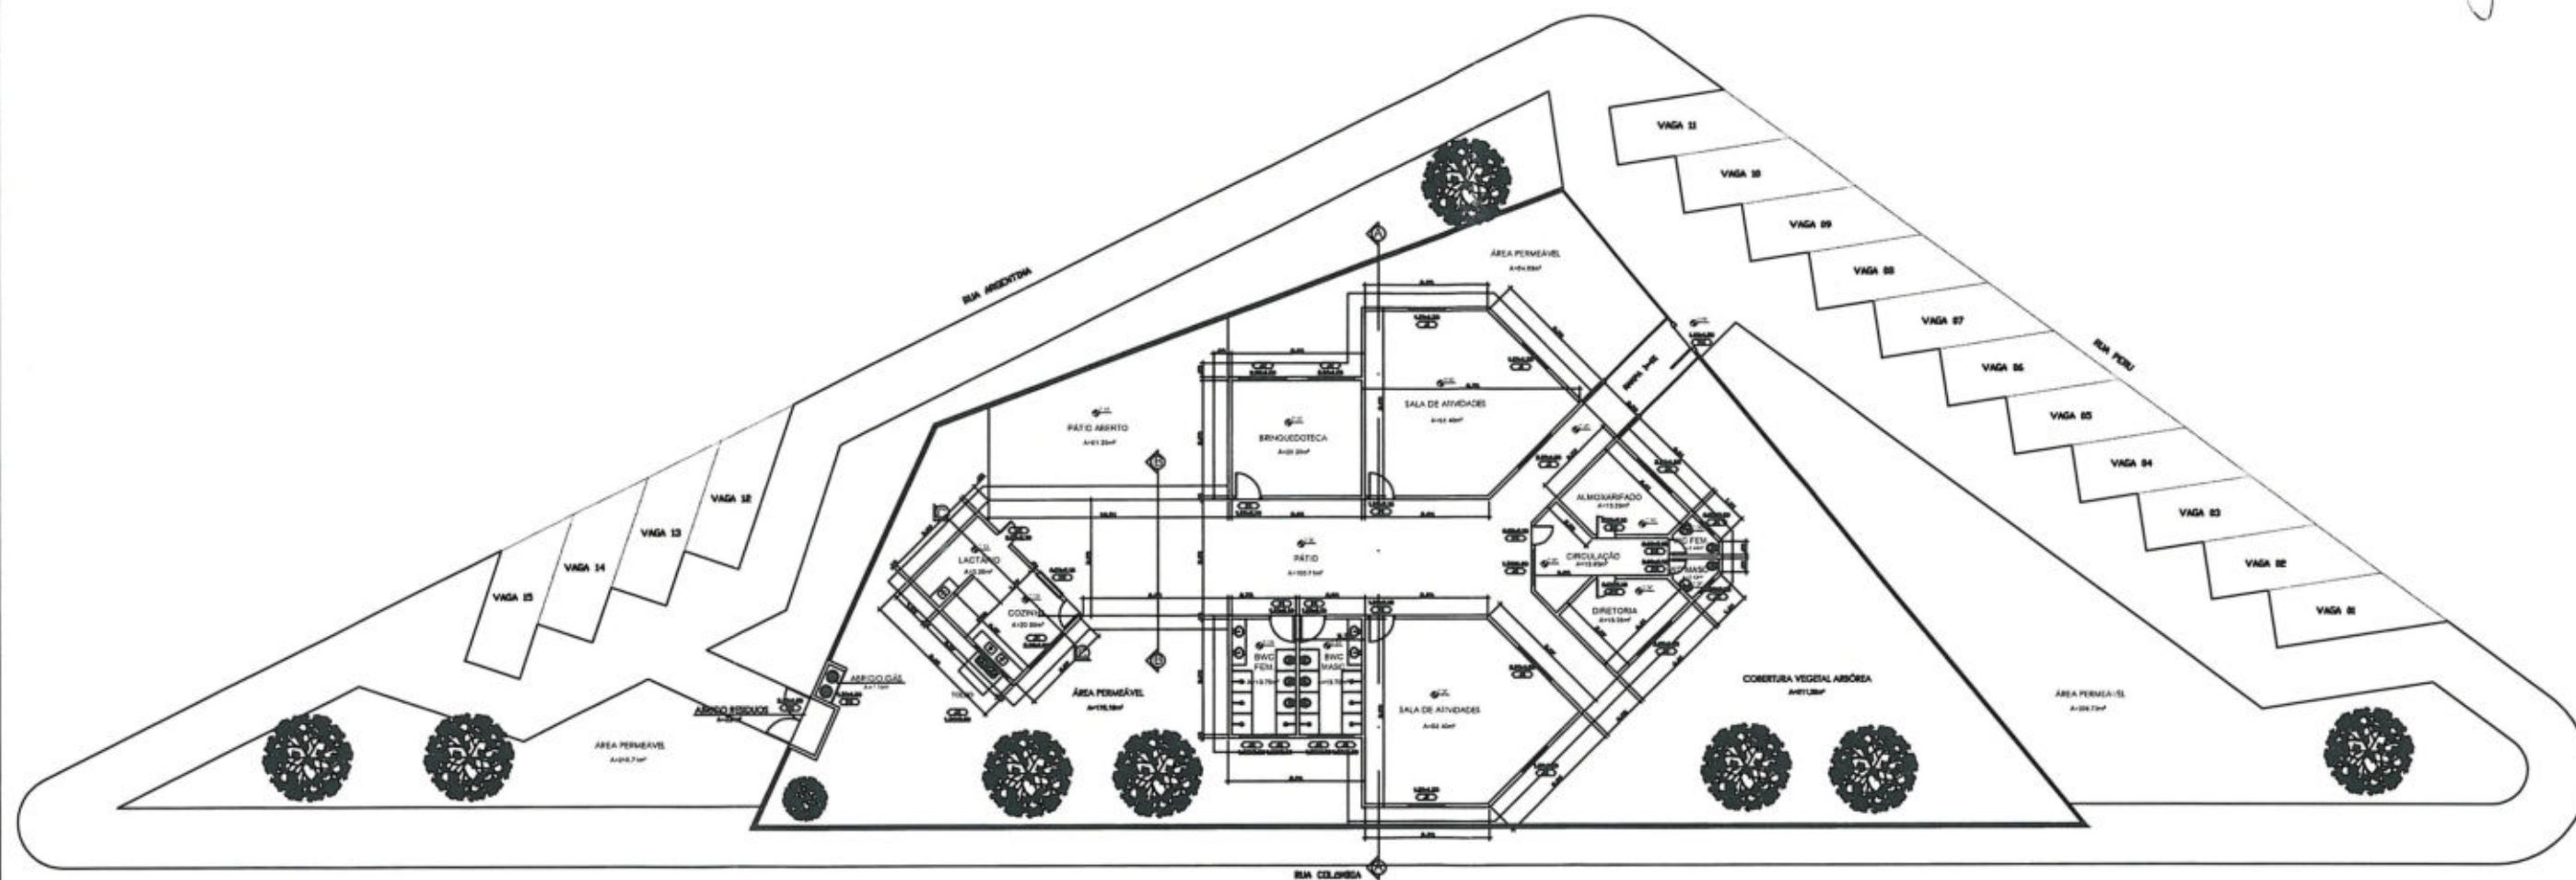

① Planta Baixa Existente
 Escala: 1/300

Engº Ivan Salles Garcia
 CREA 110107-1


ATUALIZAÇÃO DO PROJETO: IVAN SALLES GARCIA
DESENHO: ABELARDO AUGUSTO RIBEIRO JUNIOR
COORDENAÇÃO DE PROJETO: ENOLY FERNANDES



SME
 Secretaria Municipal
 de Educação

Prefeitura Municipal de Cuiabá Secretaria Municipal de Educação-SME Diretoria de Estrutura Física	
ESCALA: INDICADA	DATA: ABR/2018
RESPONSÁVEL TÉCNICO: IVAN SALLES GARCIA	

LOCAL: CRECHE MACARIA MILITONA DE SANTANA Rua: Peru, S/N°, Bairro: Ribeirão da Ponte Regional Oeste	ASSUNTO: PLANTA BAIXA - EXISTENTE	FOLHA Nº 01/04
---	---	--------------------------

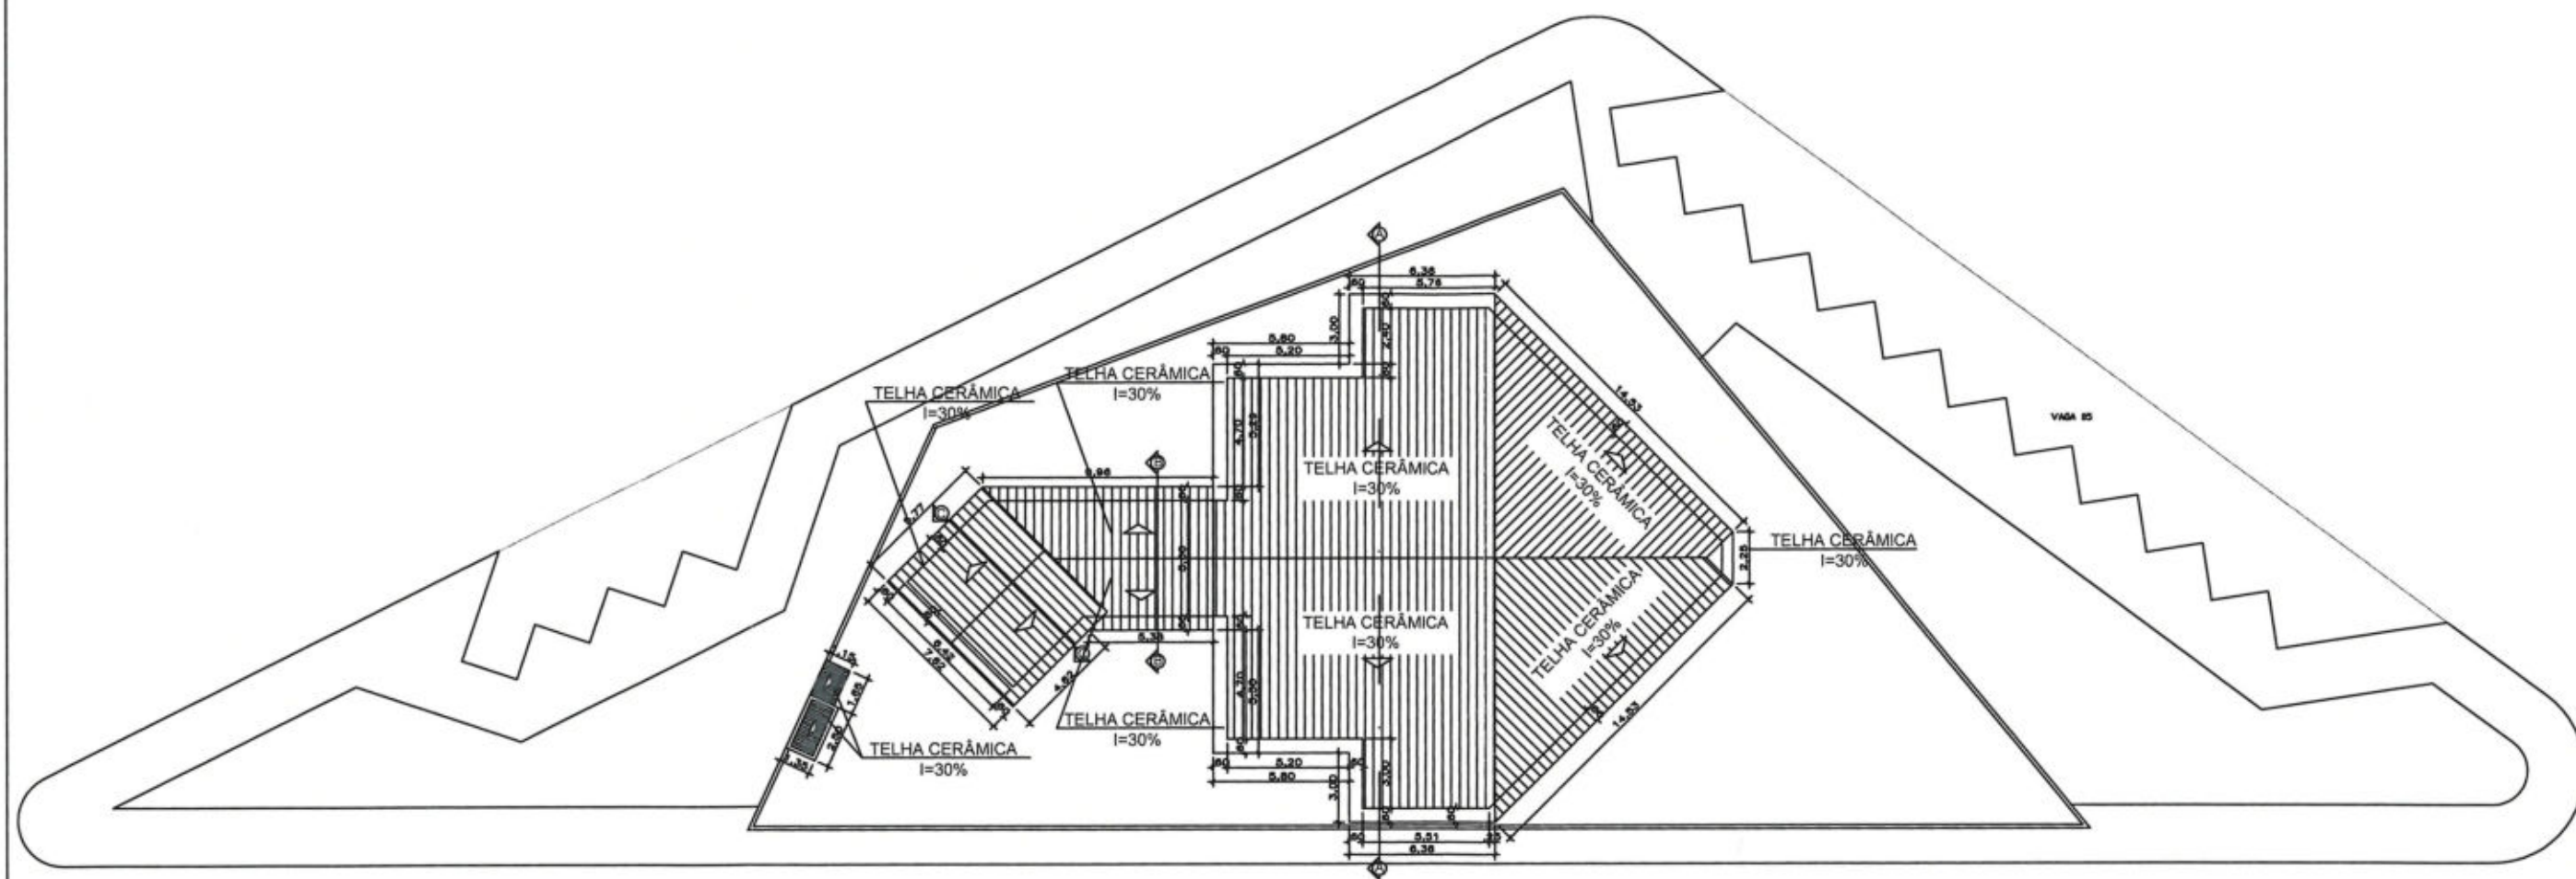

② Planta de Cobertura Existente
 Escala: 1/300

Err Ivan Salles Garcia
 CREA 0824/D

ATUALIZAÇÃO DO PROJETO: IVAN SALLES GARCIA
DESENHO: ABELARDO AUGUSTO RIBEIRO JUNIOR
COORDENAÇÃO DE PROJETO: ENOLY FERNANDES




SME
 Secretaria Municipal
 de Educação


Prefeitura Municipal de Cuiabá Secretaria Municipal de Educação-SME Diretoria de Estrutura Física	
ESCALA: INDICADA	DATA: ABR/2018
RESPONSÁVEL TÉCNICO: IVAN SALLES GARCIA	

LOCAL: CRECHE MACARIA MILITONA DE SANTANA Rua: Peru, S/N°, Bairro: Ribeirão da Ponte Regional Oeste	FOLHA N° 02/04
ASSUNTO: PLANTA DE COBERTURA - EXISTENTE	


PREFEITURA MUNICIPAL DE CUIABÁ
 Fis. 1459
 21 NOV 2018
 Rub. J
 PROTOCOLO CENTRAL

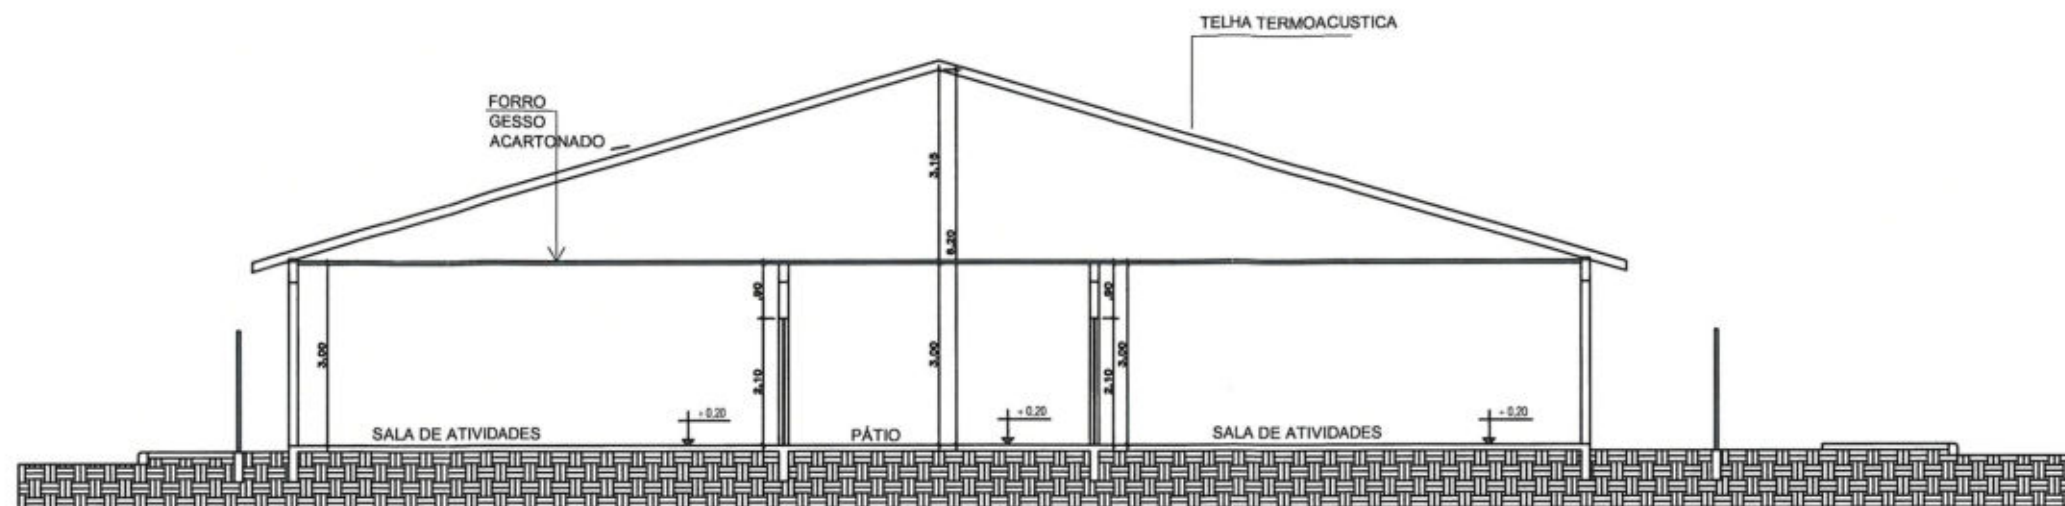

③ Corte AA
 Escala: 1/125

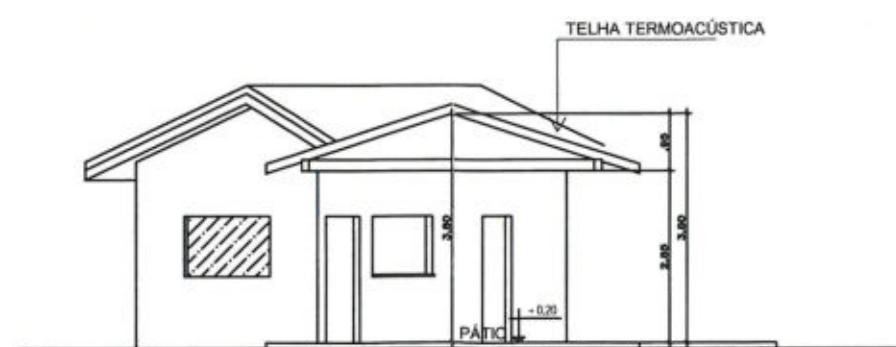

④ Corte BB
 Escala: 1/125

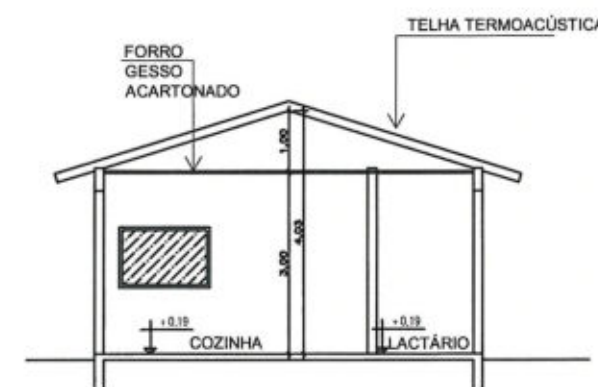

⑤ Corte CC
 Escala: 1/125

Eng. Ivan Salles Garcia
 CREA 6824/D

ATUALIZAÇÃO DO PROJETO:
 IVAN SALLES GARCIA

DESENHO:
 ABELARDO AUGUSTO RIBEIRO JUNIOR

COORDENAÇÃO DE PROJETO:
 ENOLY FERNANDES



Prefeitura Municipal de Cuiabá
 Secretaria Municipal de Educação-SME
 Diretoria de Estrutura Física


ESCALA: INDICADA DATA: ABR/2018

RESPONSÁVEL TÉCNICO:
 IVAN SALLES GARCIA

LOCAL: CRECHE MACARIA MILITONA DE SANTANA
 Rua: Peru, S/N°, Bairro: Ribeirão da Ponte
 Regional Oeste

ASSUNTO:
 CORTES AA, BB E CC - EXISTENTE

FOLHA Nº
 03/04

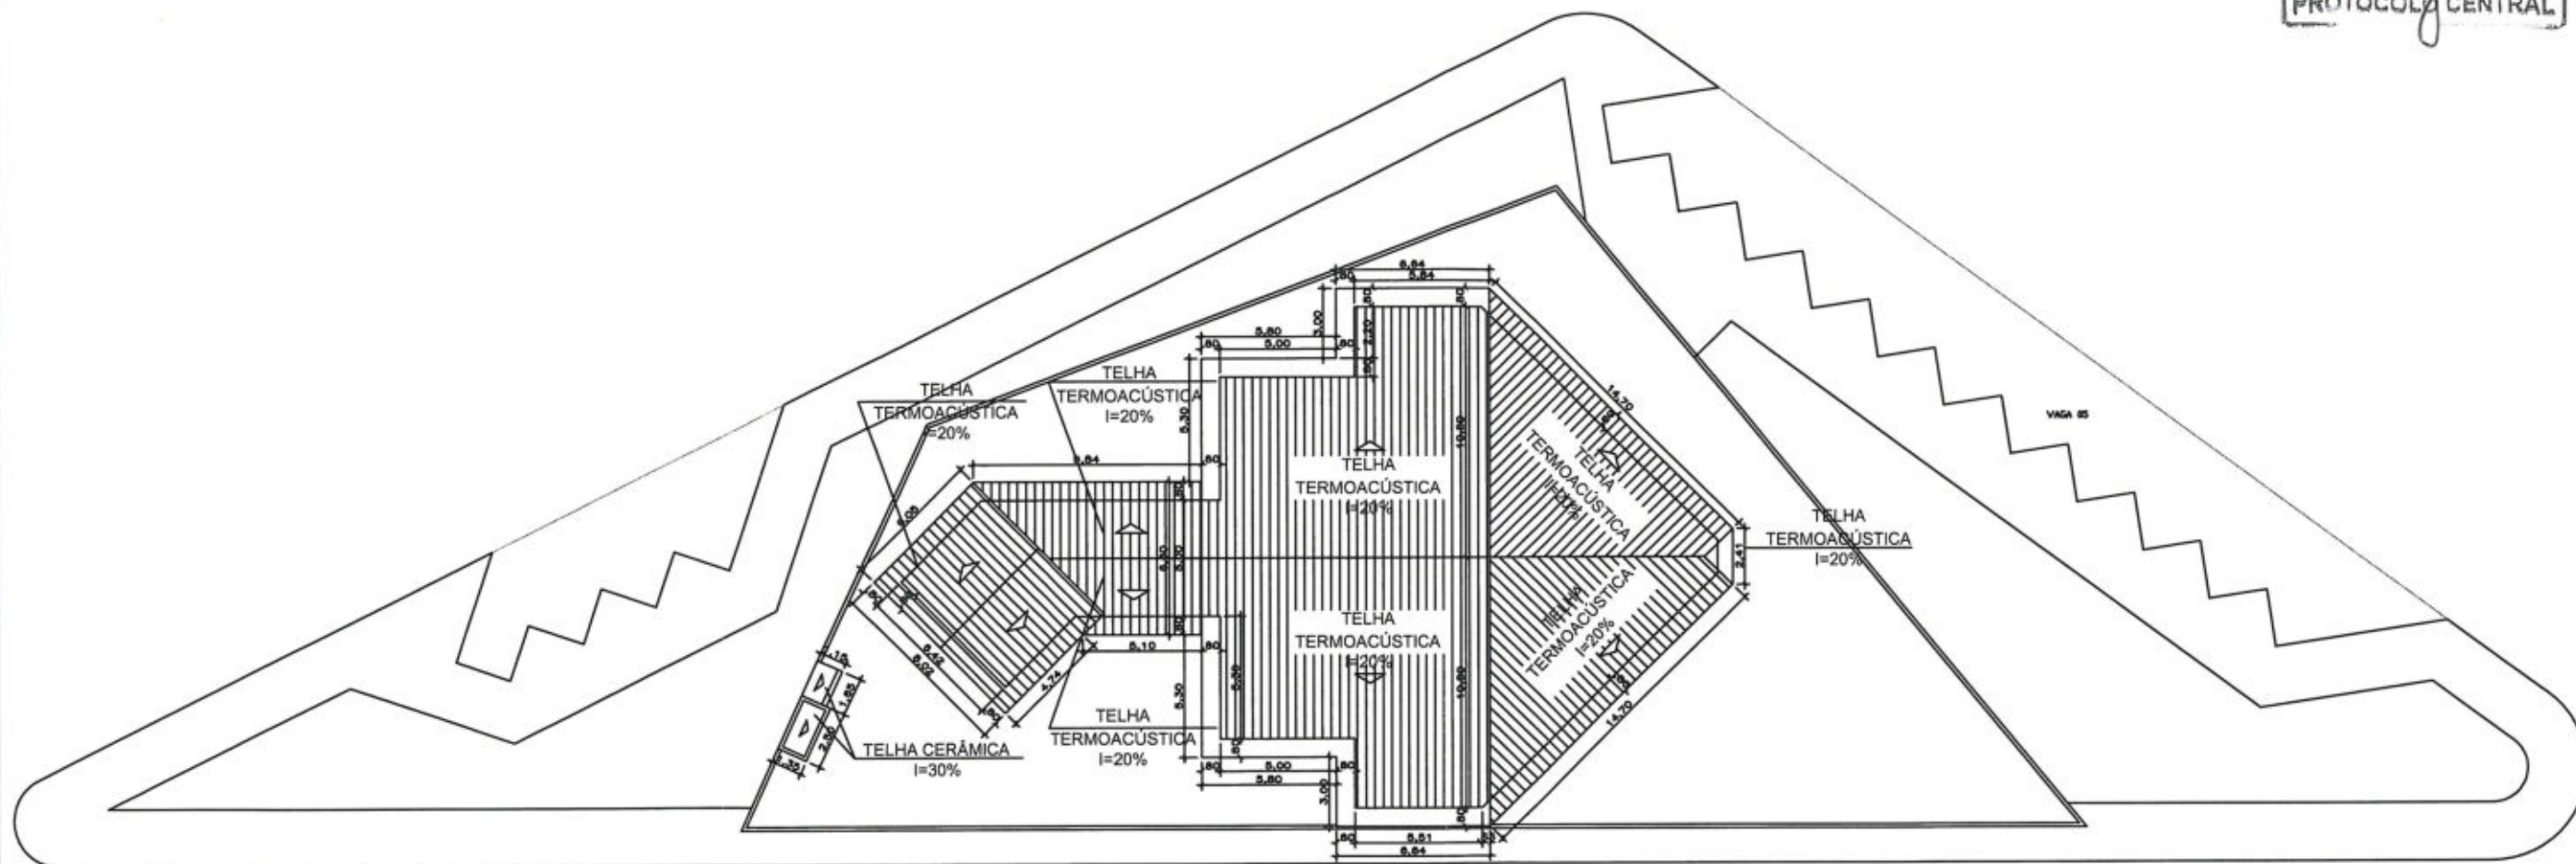

6 Planta de Cobertura Proposta
 Escala: 1/300

Engº Ivan Salles Garcia
 CREA 6824/D

QUADRO DE ÁREAS	
Área do Terreno	1.937,89m ²
Área Construída	401,50m ²
Área de Cobertura a construir (Proposta)	479,59m ²

[assinatura]

ATUALIZAÇÃO DO PROJETO:
IVAN SALLES GARCIA

DESENHO:
ABELARDO AUGUSTO RIBEIRO JUNIOR

COORDENAÇÃO DE PROJETO:
ENOLY FERNANDES



SME
 Secretaria Municipal
 de Educação

Prefeitura Municipal de Cuiabá
 Secretaria Municipal de Educação-SME
 Diretoria de Estrutura Física

LOCAL: CRECHE MACARIA MILITONA DE SANTANA
 Rua: Peru, S/N°, Bairro: Ribeirão da Ponte
 Regional Oeste


ESCALA: INDICADA DATA: ABR/2018

RESPONSÁVEL TÉCNICO:
 IVAN SALLES GARCIA

ASSUNTO:
PLANTA DE COBERTURA - PROPOSTA

FOLHA Nº
04/04

PREFEITURA MUNICIPAL DE CUIABÁ
 Fls. 146
 60,00
 21 NOV 2018
 Rub. *[assinatura]*
 PROTOCOLO CENTRAL

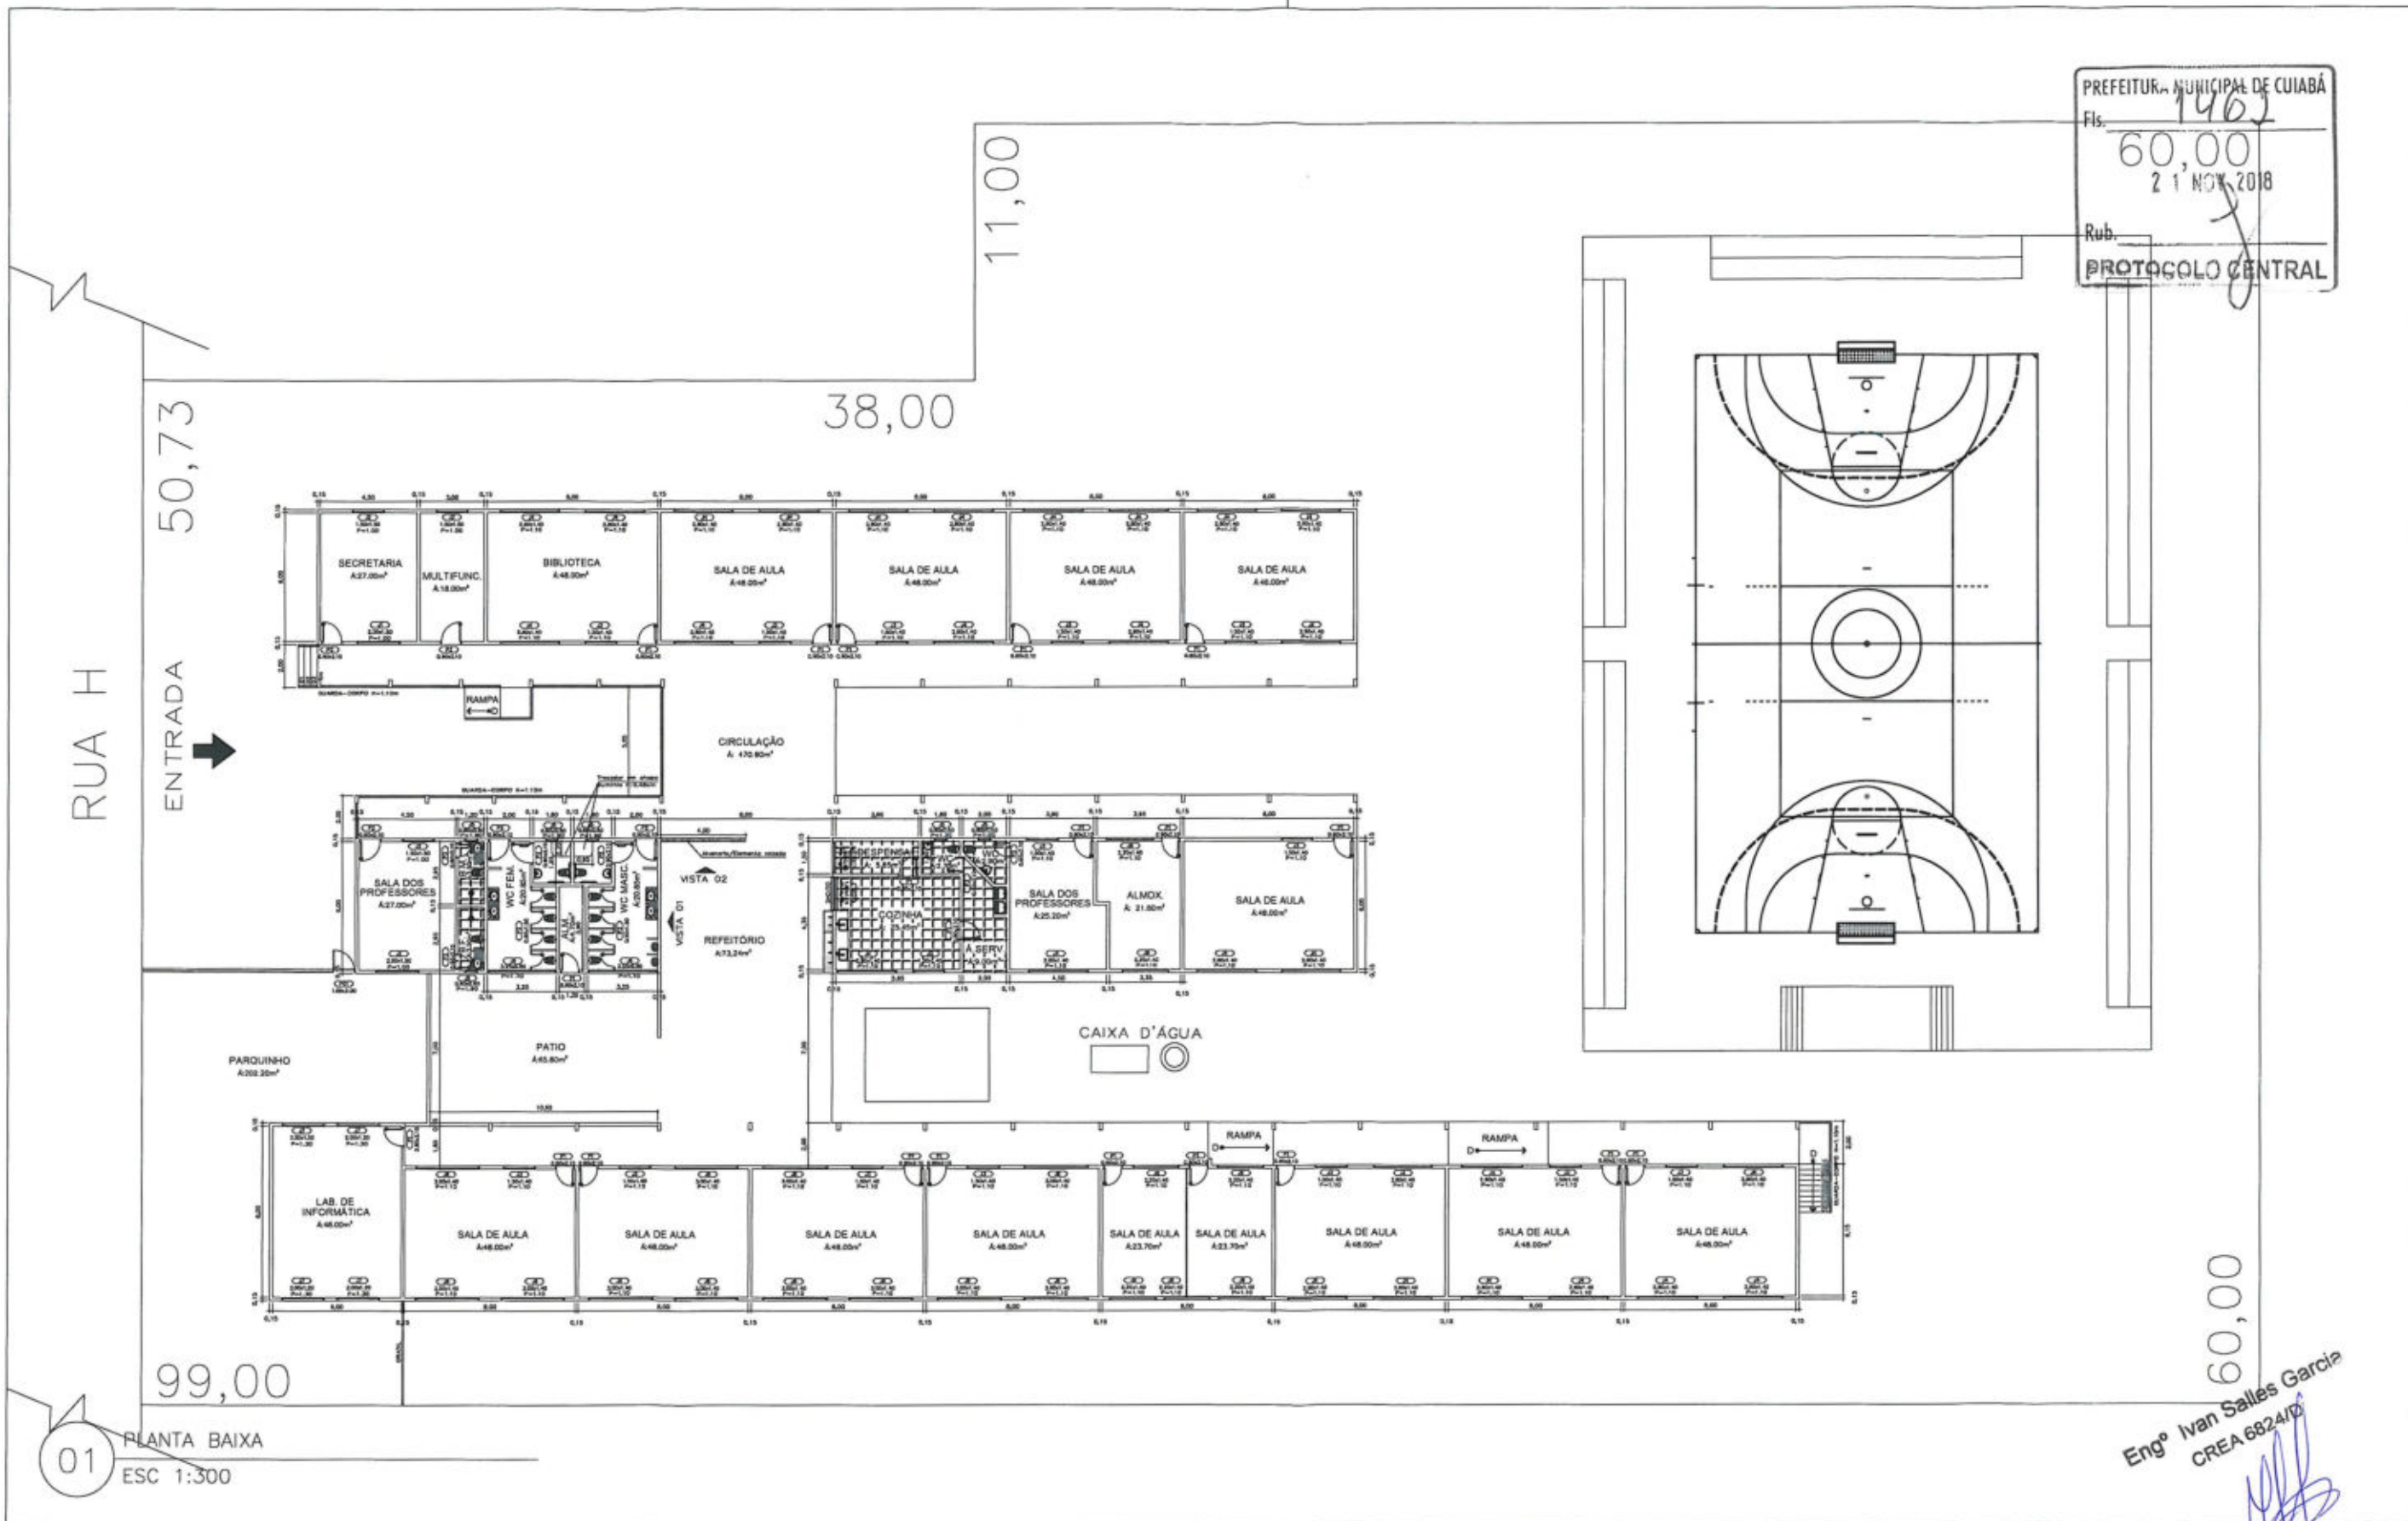


01

PLANTA BAIXA
 ESC 1:300

Engº Ivan Salles Garcia
 CREA 6824/D

ATUALIZAÇÃO DO PROJETO: IVAN SALLES GARCIA	 SME Secretaria Municipal de Educação	Prefeitura Municipal de Cuiabá Secretaria Municipal de Educação-SME Diretoria de Estrutura Física	LOCAL: EMEB NOSSA SENHORA APARECIDA R:H, N° 222, Bairro: Novo Colorado Região Oeste
DESENHO: ISABELA BEUX		ESCALA: INDICADA DATA: MAIO/2018	ASSUNTO: PLANTA BAIXA
COORDENAÇÃO DE PROJETO: ENOLY FERNANDES		RESPONSÁVEL TÉCNICO: IVAN SALLES GARCIA	

PREFEITURA MUNICIPAL DE CUIABÁ
 Fis. 60,00
 21 MAI 2018
 Rub. 8
 PROTOCOLO CENTRAL

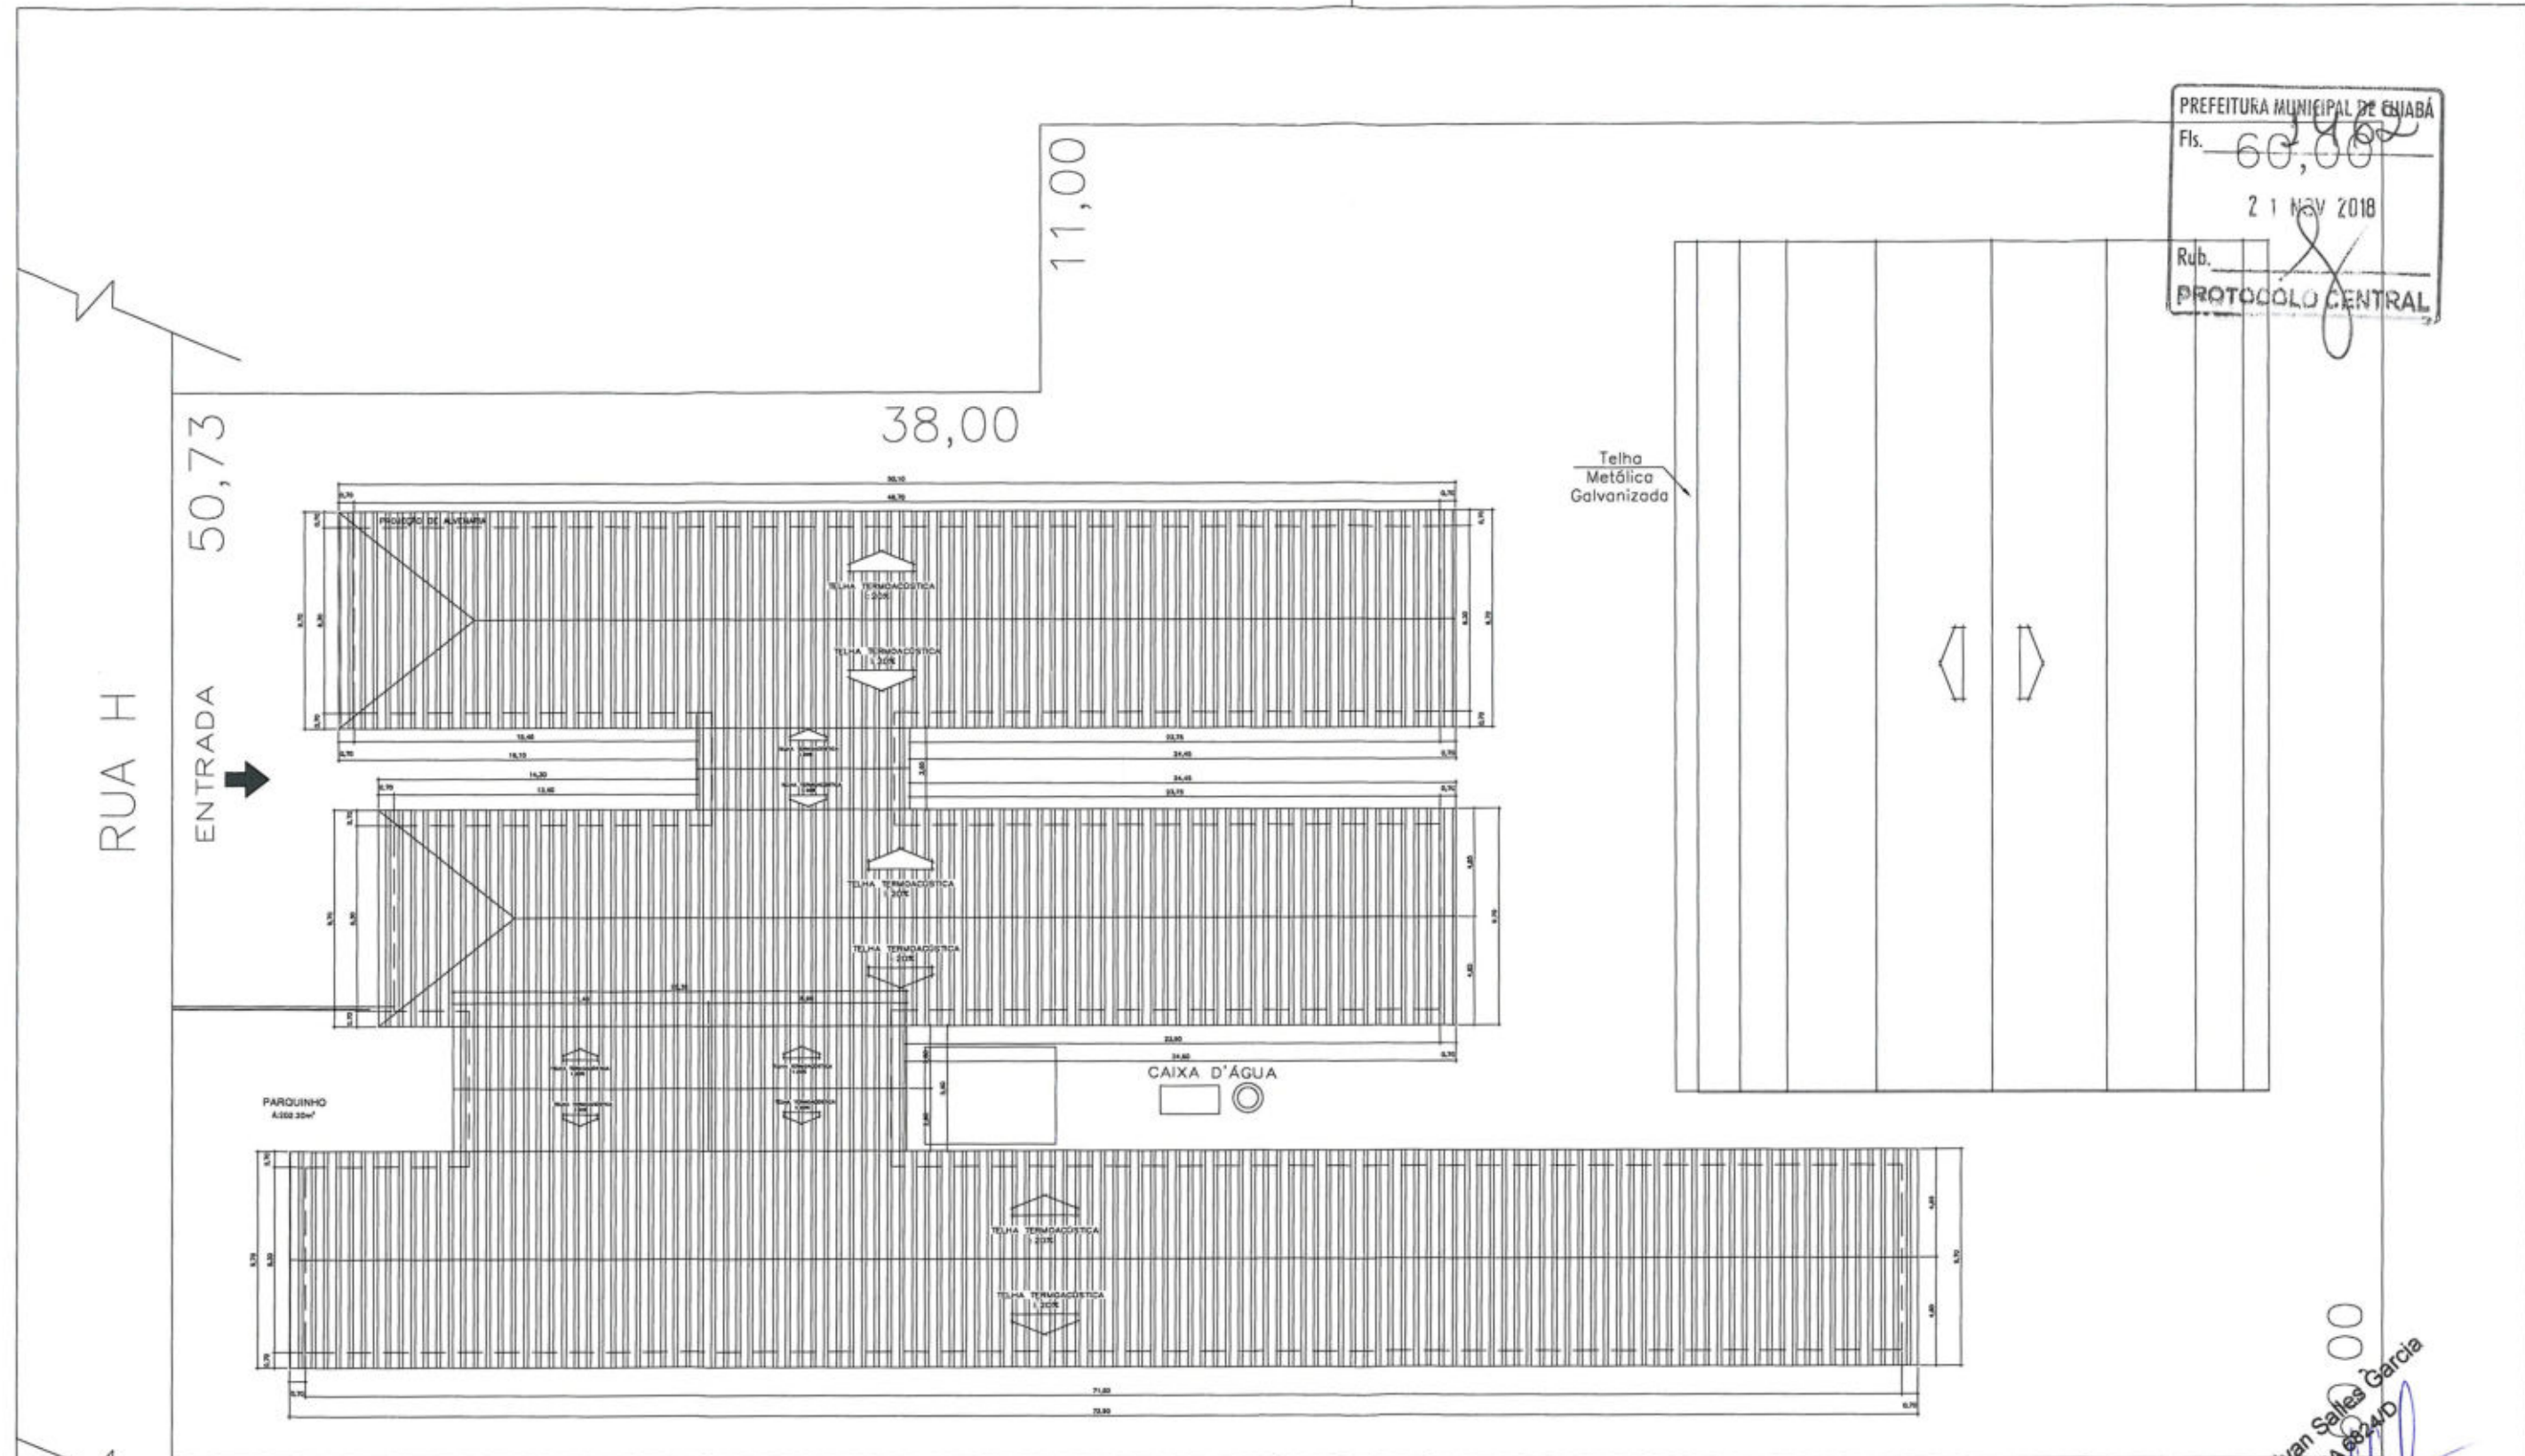


Engº Ivan Salles Garcia
 CREA 68240

01 PLANTA DE COBERTURA
 ESC 1:300

ATUALIZAÇÃO DO PROJETO: IVAN SALLES GARCIA	 SME Secretaria Municipal de Educação	Prefeitura Municipal de Cuiabá Secretaria Municipal de Educação-SME Diretoria de Estrutura Física	LOCAL: EMEB NOSSA SENHORA APARECIDA R:H, N°222, Bairro: Novo Colorado Região Oeste	
DESENHO: ISABELA BEUX		ESCALA: INDICADA DATA: MAIO/2018	ASSUNTO:	FOLHA N°
COORDENAÇÃO DE PROJETO: ENOLY FERNANDES		RESPONSÁVEL TÉCNICO: IVAN SALLES GARCIA	PLANTA DE COBERTURA	02/02

PREFEITURA MUNICIPAL DE CUIABÁ
 Fis. 1463
 21 NOV 2018
 Rub. _____
PROTOCOLO CENTRAL

RUA CERILLO PINHO DA SILVA

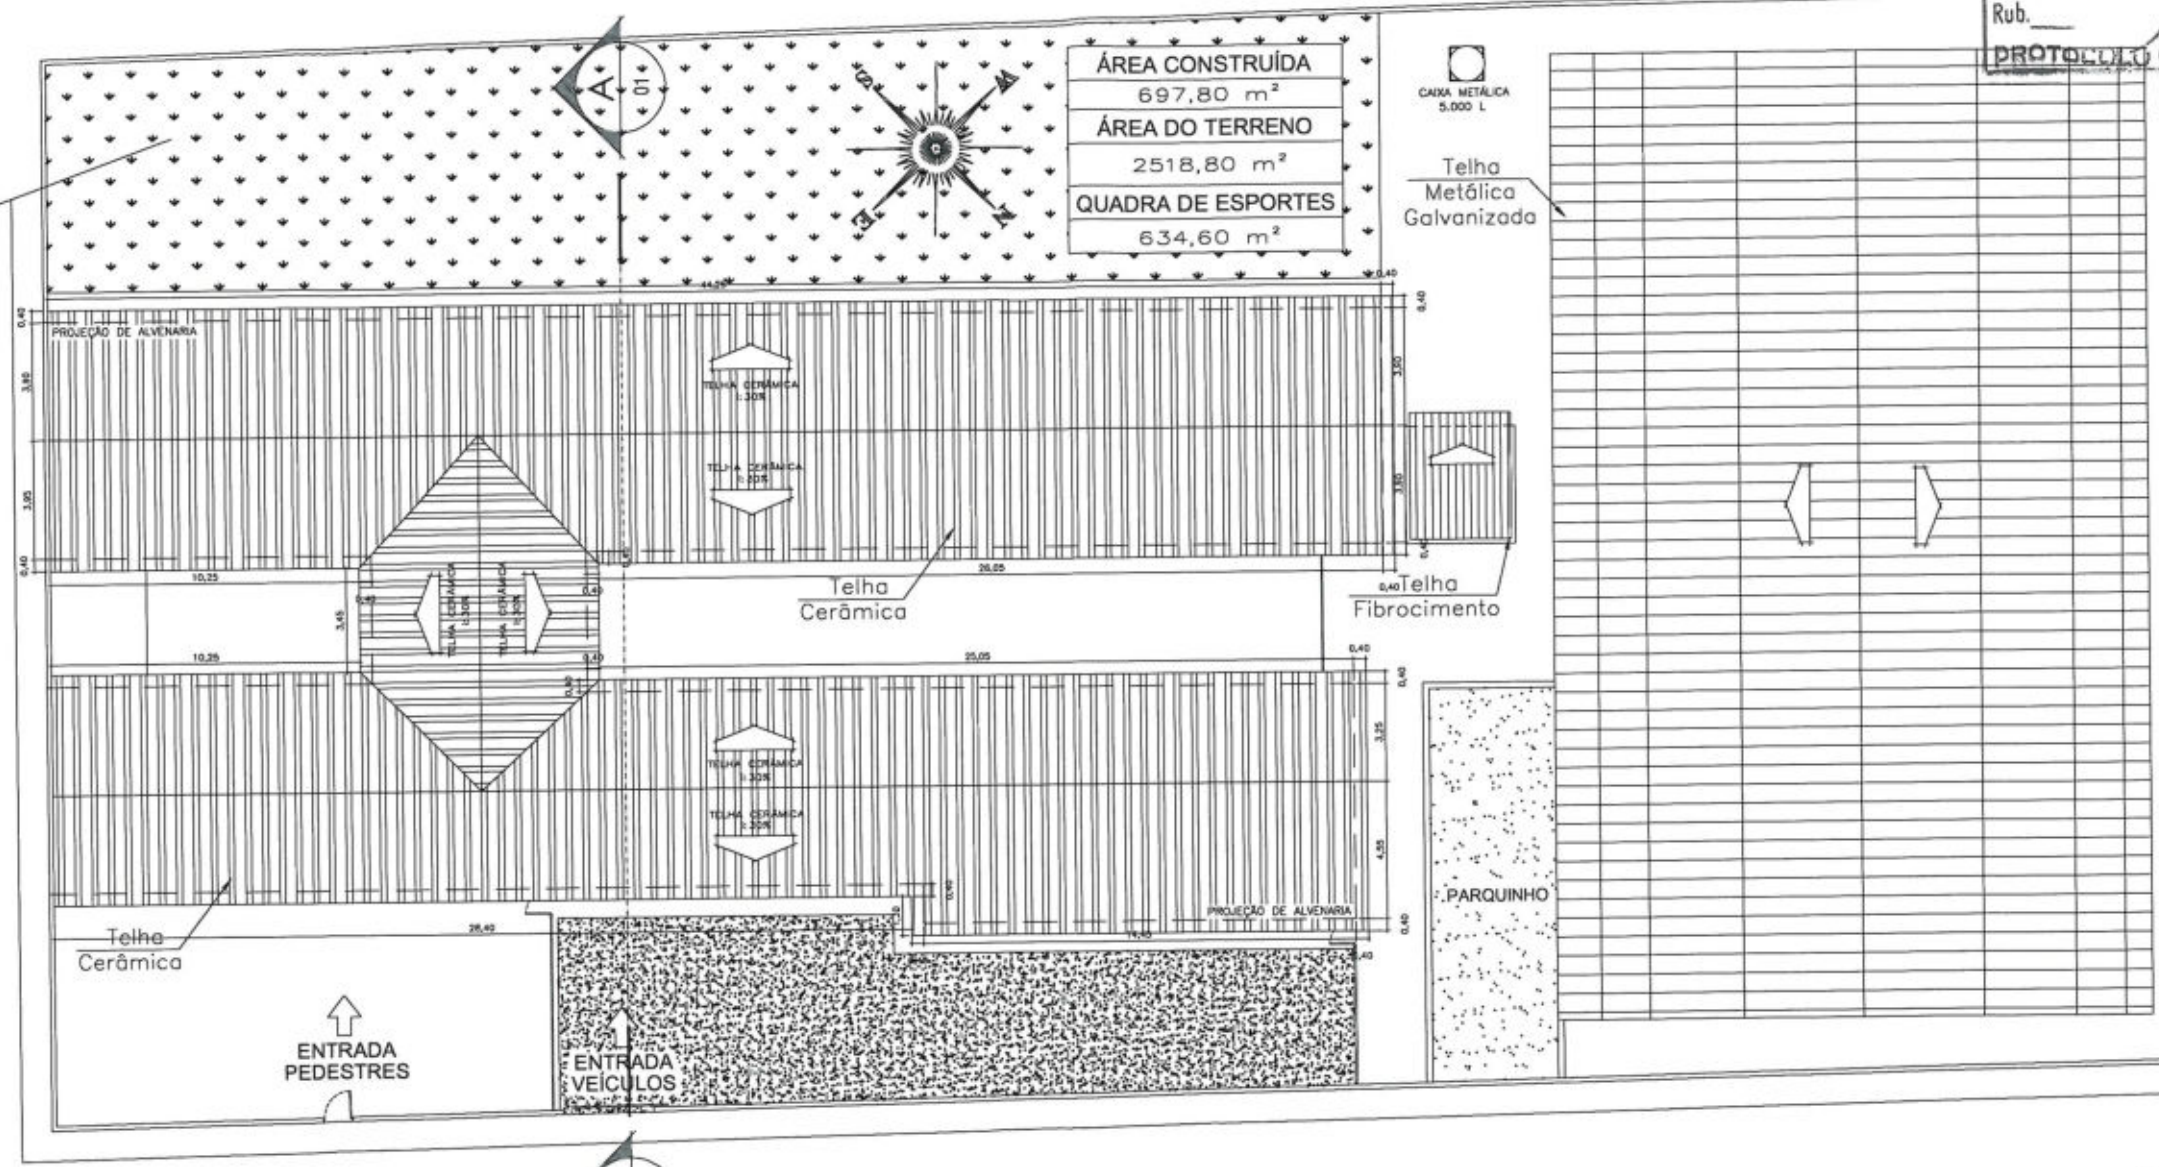

RUA PROGRESSO

Engº Ivan Salles Garcia
 CREA 68241/D

01 IMPLANTAÇÃO E COBERTURA EXISTENTE
 ESC 1:250

ATUALIZAÇÃO DO PROJETO:
IVAN SALLES GARCIA

DESENHO:
ISABELA BEUX

COORDENAÇÃO DE PROJETO:
ENOLY FERNANDES



Prefeitura Municipal de Cuiabá
 Secretaria Municipal de Educação-SME
 Diretoria de Estrutura Física

ESCALA: INDICADA DATA: MAIO/2018

RESPONSÁVEL TÉCNICO:
IVAN SALLES GARCIA

LOCAL: EMEB PROF.ª RITA CALDAS CASTRILLON
 R:Progresso, S/Nº, Bairro: Jardim Ubatã
 Região Oeste

ASSUNTO:
IMPLANTAÇÃO E COBERTURA EXISTENTE

FOLHA Nº
01/04

PREFEITURA MUNICIPAL DE CUIABÁ
 Fls. 1469
 21 NOV 2018
 Rub.
 PROTOCOLO CENTRAL


ÁREA TOTAL DE TELHADO
 846,76m²

ÁREA CONSTRUÍDA
 697,80 m²
 ÁREA DO TERRENO
 2518,80 m²
 QUADRA DE ESPORTES
 634,60 m²

CAIXA METÁLICA
 5.000 L
 Telha
 Metálica
 Galvanizada

RUA CERILLO PINHO DA SILVA

RUA PROGRESSO

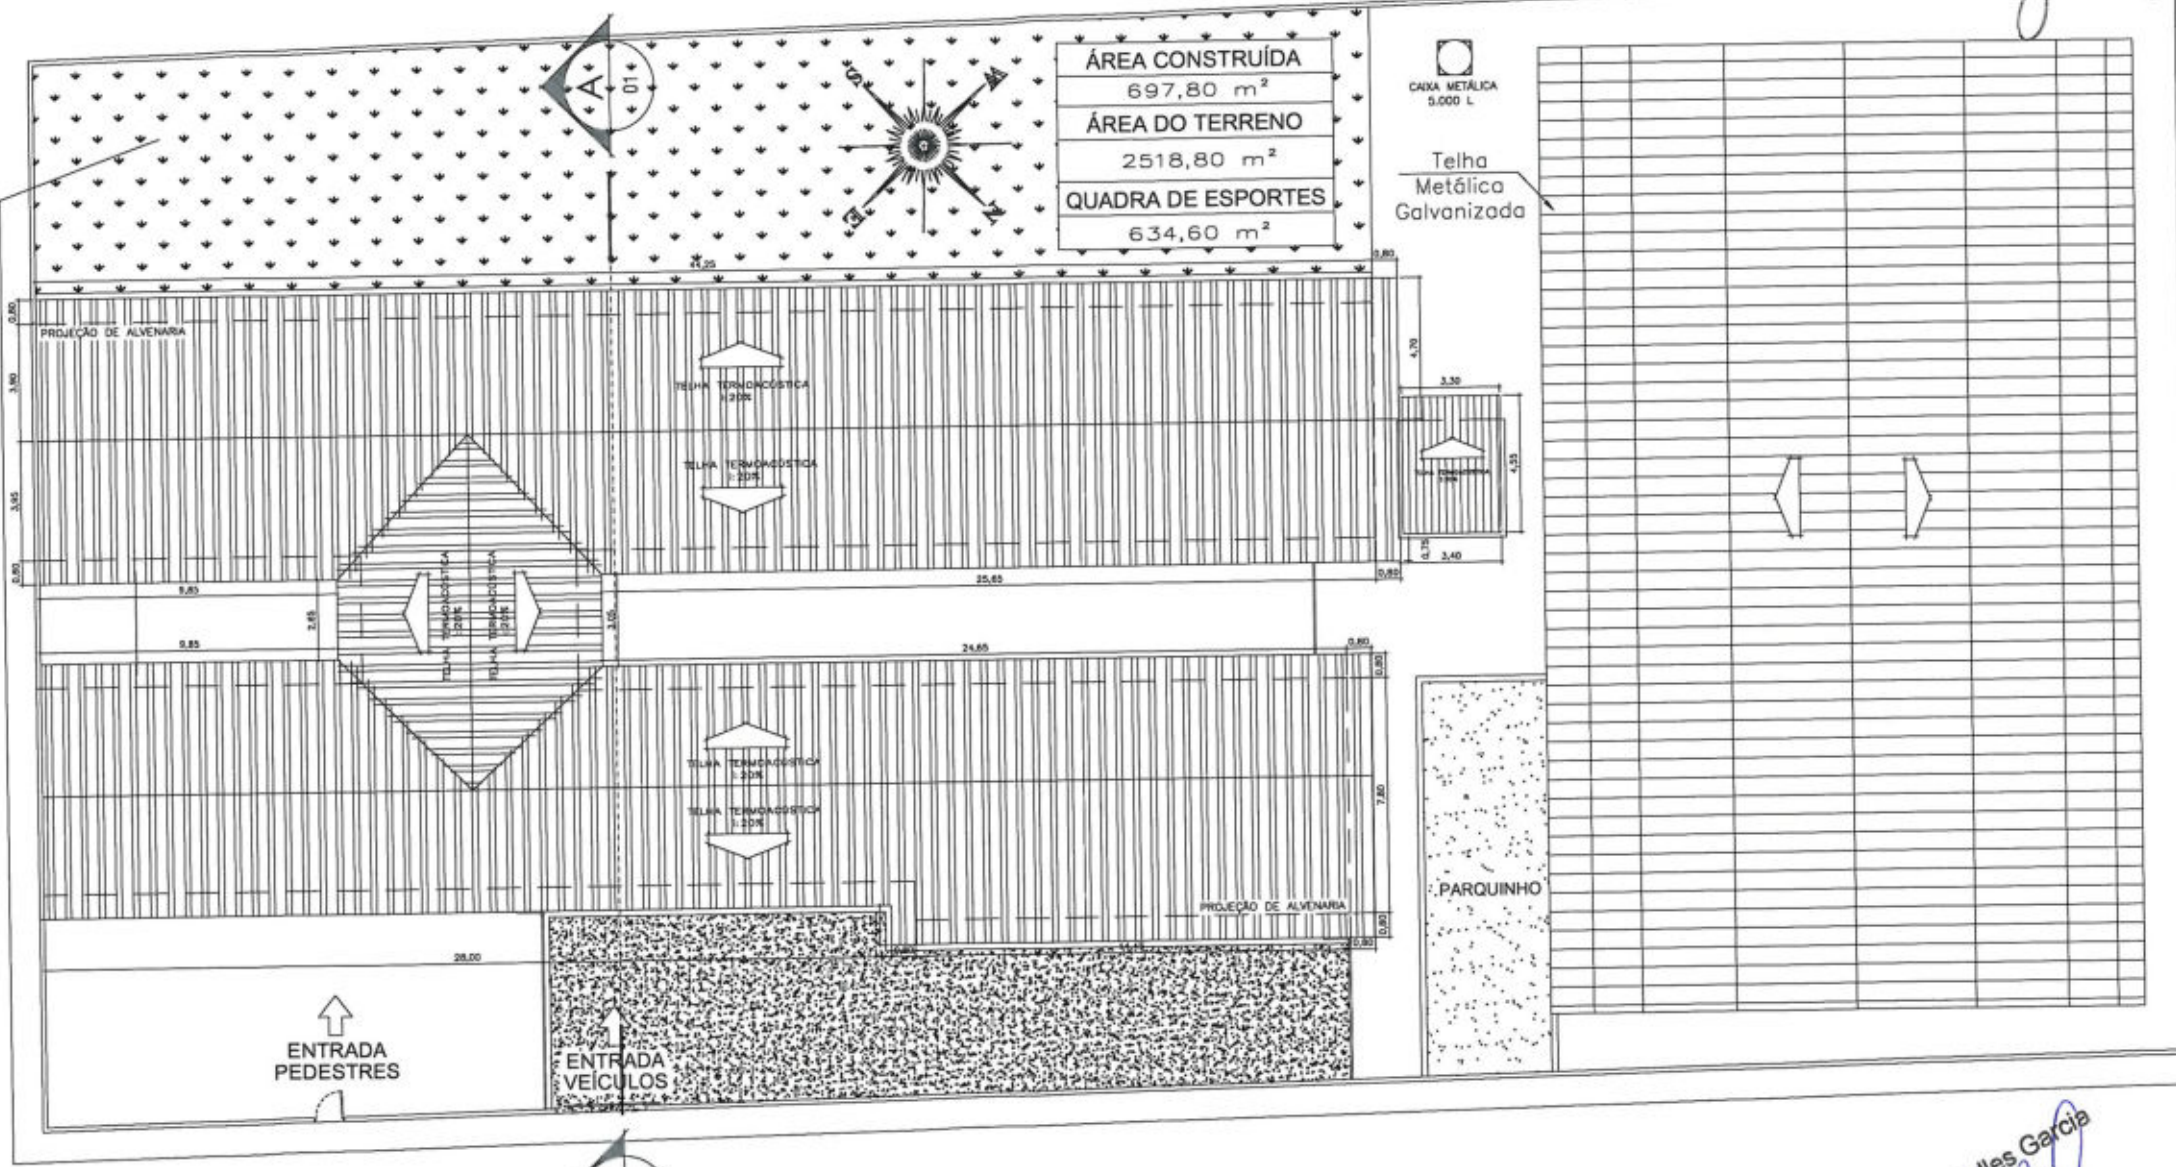

ENTRADA PEDESTRES

ENTRADA VEÍCULOS

PARQUINHO

01 IMPLANTAÇÃO E COBERTURA À CONSTRUIR
 ESC 1:250

Engº Ivan Salles Garcia
 CREA 6824/D

ATUALIZAÇÃO DO PROJETO:
IVAN SALLES GARCIA
 DESENHO:
ISABELA BEUX
 COORDENAÇÃO DE PROJETO:
ENOLY FERNANDES




Prefeitura Municipal de Cuiabá
 Secretaria Municipal de Educação-SME
 Diretoria de Estrutura Física
 ESCALA: INDICADA DATA: MAIO/2018
 RESPONSÁVEL TÉCNICO:
IVAN SALLES GARCIA

LOCAL: EMEB PROF.ª RITA CALDAS CASTRILLON
 R:Progresso, S/Nº, Bairro: Jardim Ubatã
 Região Oeste

ASSUNTO:
IMPLANTAÇÃO E COBERTURA À CONSTRUIR
 FOLHA Nº **02/04**

[Handwritten scribble]

PREFEITURA MUNICIPAL DE CUIABÁ
 Fls. 1965
 21 NOV 2018
 Rub. 1
 PROTOCOLO CENTRAL

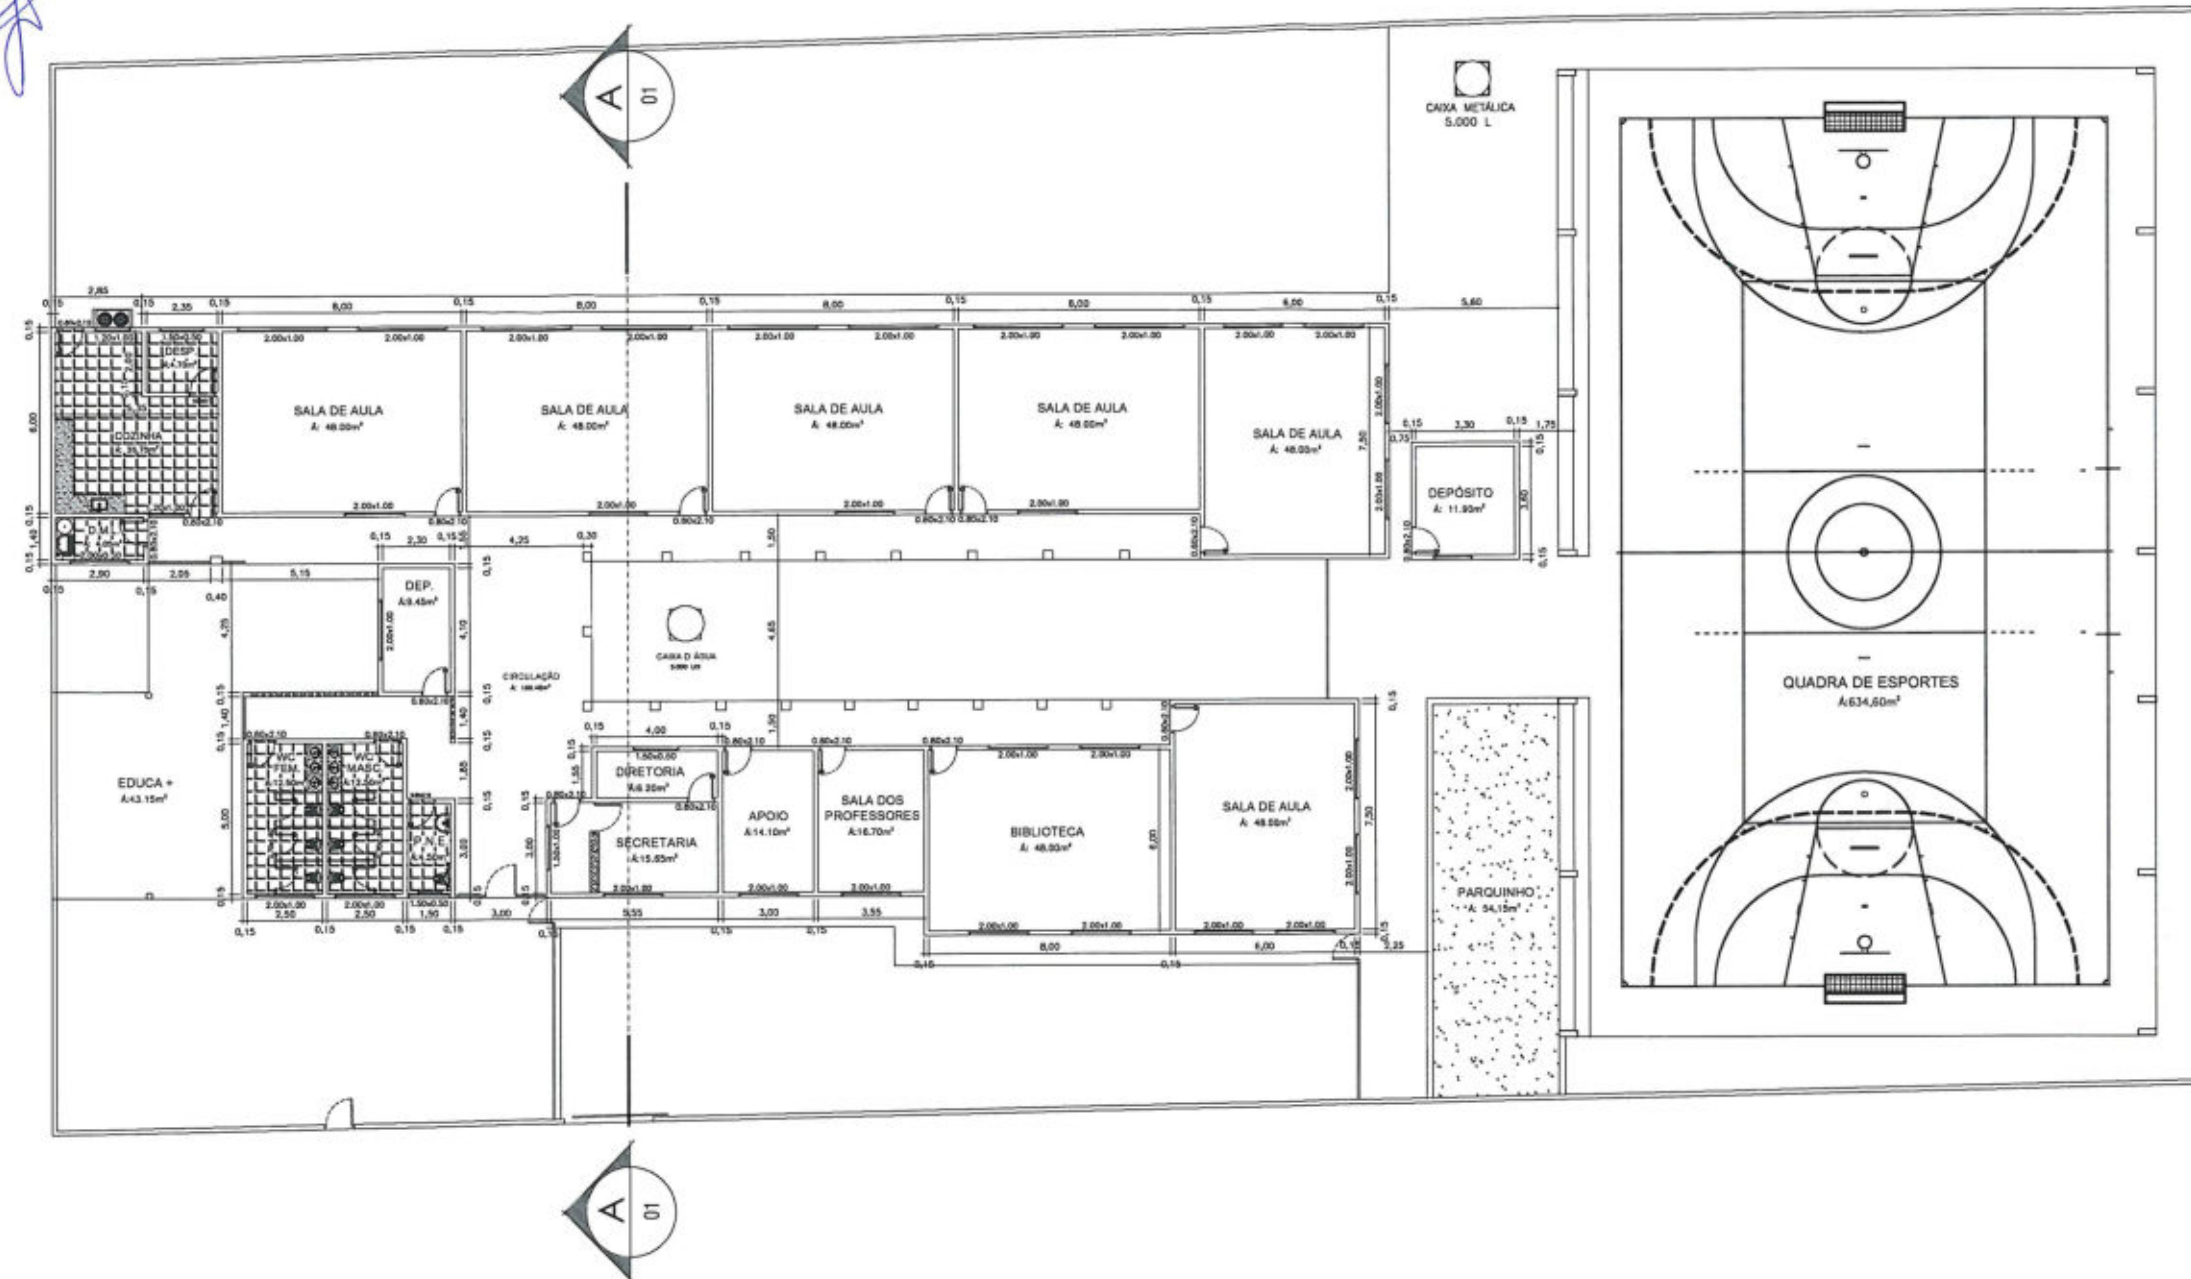

01 PLANTA BAIXA
 ESC 1:250

Engº Ivan Salles Garcia
 CREA 6824/D
[Handwritten signature]

ATUALIZAÇÃO DO PROJETO:
IVAN SALLES GARCIA

DESENHO:
ISABELA BEUX

COORDENAÇÃO DE PROJETO:
ENOLY FERNANDES



Prefeitura Municipal de Cuiabá
 Secretaria Municipal de Educação-SME
 Diretoria de Estrutura Física

ESCALA: INDICADA DATA: MAIO/2018

RESPONSÁVEL TÉCNICO:
IVAN SALLES GARCIA


LOCAL: EMEB PROF.ª RITA CALDAS CASTRILLON
 R:Progresso, S/Nº, Bairro: Jardim Ubatã
 Região Oeste

ASSUNTO:
PLANTA BAIXA

FOLHA Nº
03/04

[Handwritten signature]

PREFEITURA MUNICIPAL DE CUIABÁ
Fls. 1466
2 NOV 2018
Rub. *[Handwritten]*
PROTOCOLO CENTRAL

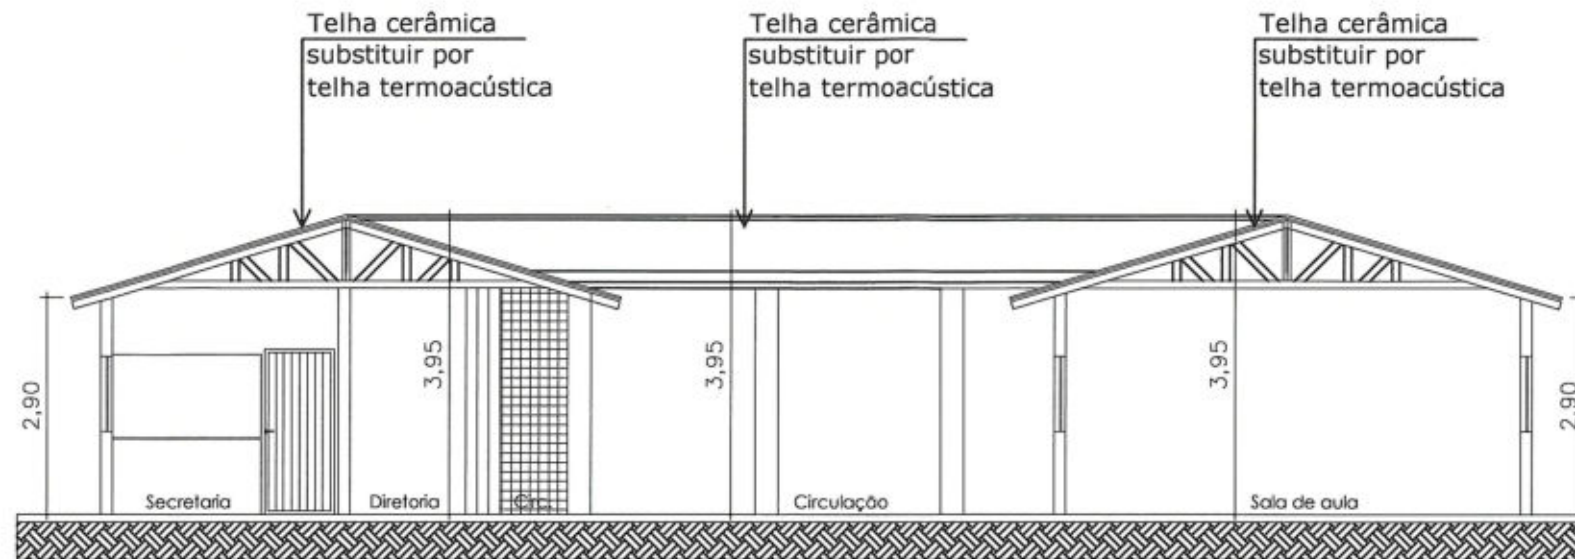

CORTE AA


Engº Ivan Salles Garcia
CREA 6824/D

[Handwritten signature]

01 CORTE AA
ESC 1:100

ATUALIZAÇÃO DO PROJETO: IVAN SALLES GARCIA	 SME Secretaria Municipal de Educação	Prefeitura Municipal de Cuiabá Secretaria Municipal de Educação-SME Diretoria de Estrutura Física	LOCAL: EMEB PROF.ª RITA CALDAS CASTRILLON R:Progresso, S/Nº, Bairro: Jardim Ubataã Região Oeste	
DESENHO: ISABELA BEUX		ESCALA: INDICADA DATA: MAIO/2018	ASSUNTO: CORTE AA - EXISTENTE	FOLHA N° 04/04
COORDENAÇÃO DE PROJETO: ENOLY FERNANDES		RESPONSÁVEL TÉCNICO: IVAN SALLES GARCIA		

PREFEITURA MUNICIPAL DE CUIABÁ
 Fis. 1467
 21 NOV 2018
 Rub.
 PROTOCOLO CENTRAL


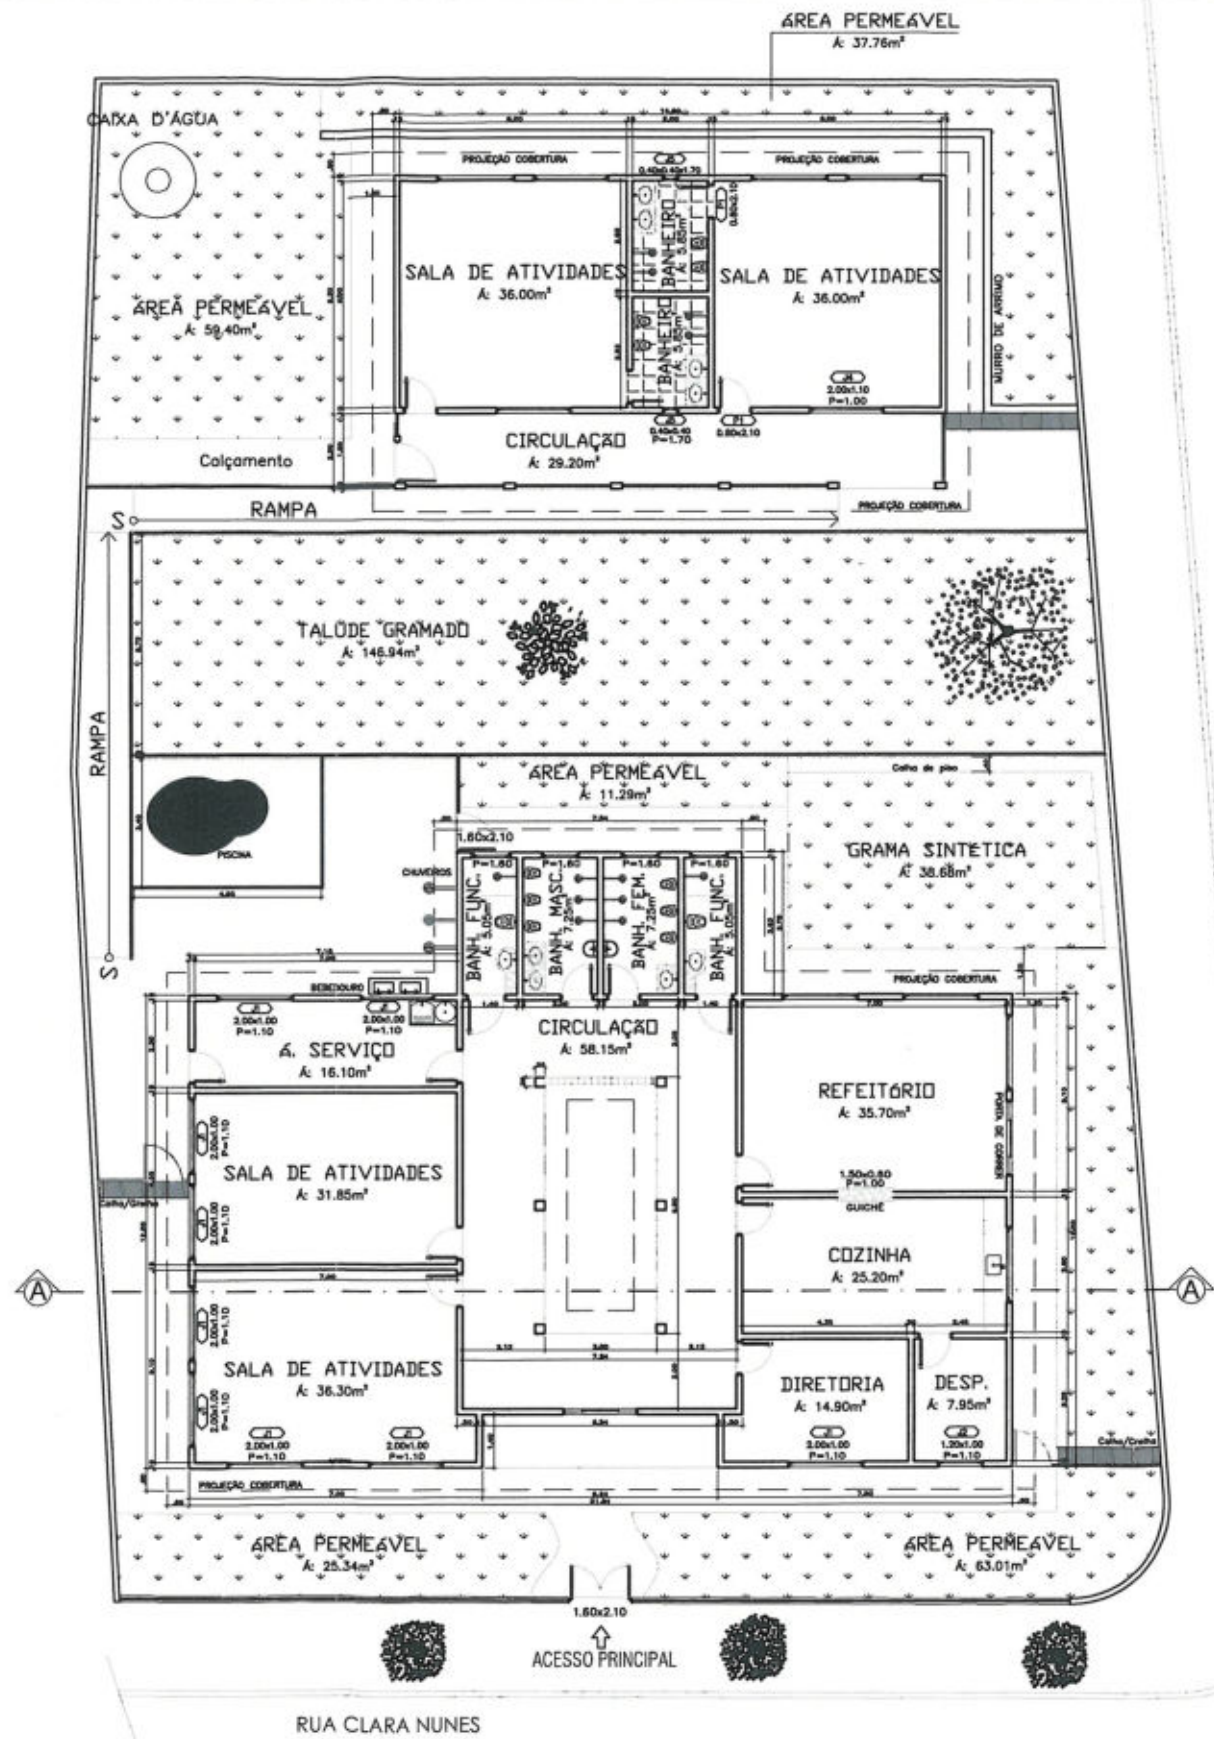


RUA DEP. CELSO MENDES QUINTELA

Engº Ivan Salles Garcia
 CREA 6824/D

1 Planta Baixa Existente
 Escala: 1/200

ATUALIZAÇÃO DO PROJETO: IVAN SALLES GARCIA	 SME Secretaria Municipal de Educação	Prefeitura Municipal de Cuiabá Secretaria Municipal de Educação-SME Diretoria de Estrutura Física	LOCAL: CRECHE SEBASTIÃO TOLOMEU Rua Clara Nunes, N° 200 B. Bairro: Santa Isabel Regional Oeste	
DESENHO: ABELARDO AUGUSTO RIBEIRO JUNIOR		ESCALA: INDICADA DATA: ABR/2018	ASSUNTO: PLANTA BAIXA - EXISTENTE	FOLHA N° 01/04
COORDENAÇÃO DE PROJETO: ENOLY FERNANDES		RESPONSÁVEL TÉCNICO: IVAN SALLES GARCIA		

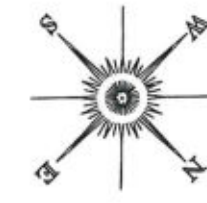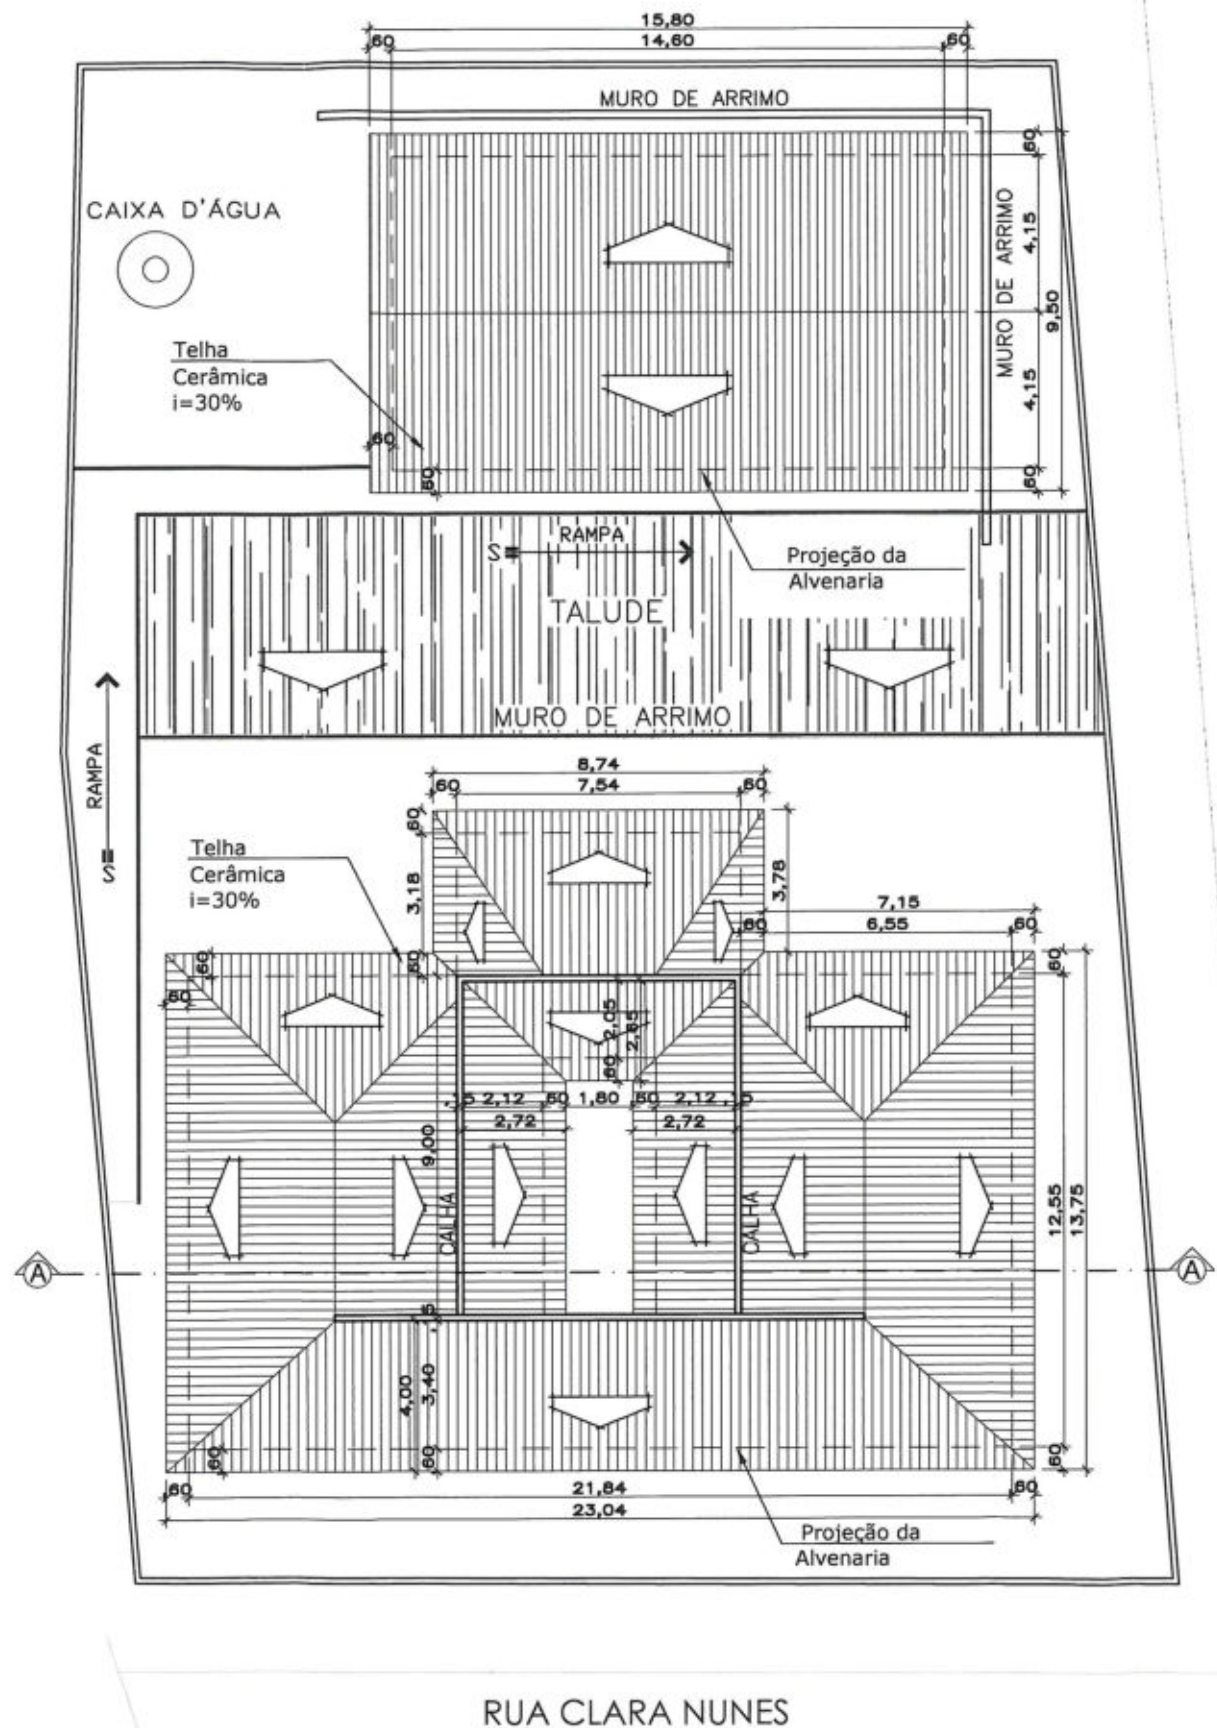

PREFEITURA MUNICIPAL DE CUIABÁ
 Fis. 1968
 2 NOV 2018
 Rub. [Signature]
 PROTOCOLO CENTRAL


RUA DEP. CELSO MENDES QUINTELA

Engº Ivan Salles Garcia
 CREA 8824/D
 [Signature]

② Planta de Cobertura Existente
 Escala: 1/200

RUA CLARA NUNES

ATUALIZAÇÃO DO PROJETO: IVAN SALLES GARCIA	 SME Secretaria Municipal de Educação	Prefeitura Municipal de Cuiabá Secretaria Municipal de Educação-SME Diretoria de Estrutura Física	LOCAL: CRECHE SEBASTIÃO TOLOMEU Rua Clara Nunes, N° 200 B. Bairro: Santa Isabel Regional Oeste
DESENHO: ABELARDO AUGUSTO RIBEIRO JUNIOR		ESCALA: INDICADA DATA: ABR/2018	ASSUNTO: PLANTA DE COBERTURA - EXISTENTE
COORDENAÇÃO DE PROJETO: ENOLY FERNANDES		RESPONSÁVEL TÉCNICO: IVAN SALLES GARCIA	

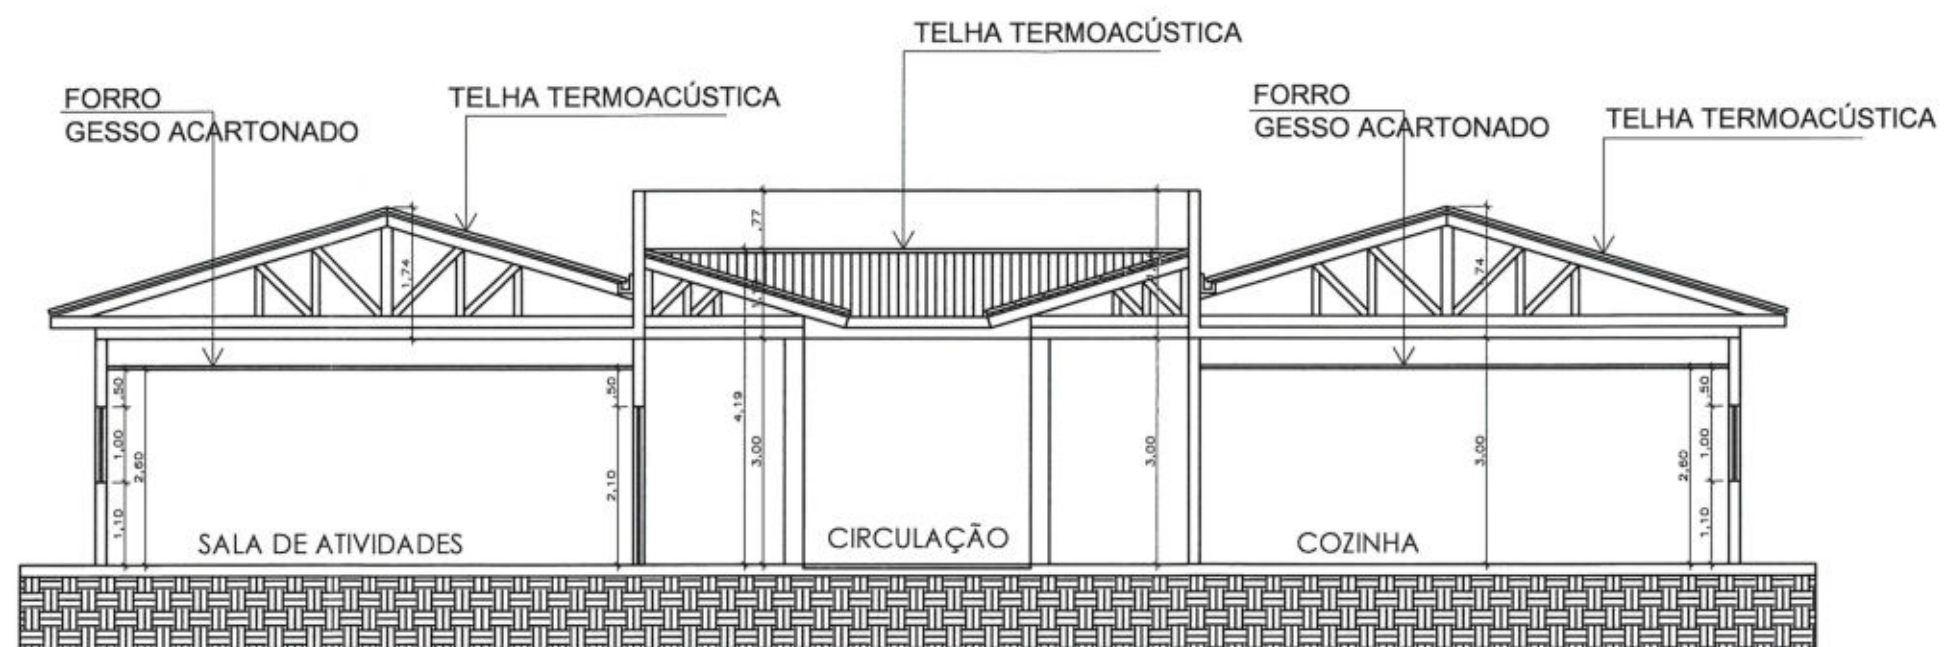

③ Corte AA
 Escala: 1/100



Engº Ivan Salles Garcia
 CREA 6824/D *[assinatura]*

ATUALIZAÇÃO DO PROJETO: IVAN SALLES GARCIA
DESENHO: ABELARDO AUGUSTO RIBEIRO JUNIOR
COORDENAÇÃO DE PROJETO: ENOLY FERNANDES



SME
 Secretaria Municipal
 de Educação

Prefeitura Municipal de Cuiabá Secretaria Municipal de Educação-SME Diretoria de Estrutura Física	LOCAL: CRECHE SEBASTIÃO TOLOMEU Rua Clara Nunes, N° 200 B. Bairro: Santa Isabel Regional Oeste
ESCALA: INDICADA DATA: ABR/2018	ASSUNTO: CORTE AA - EXISTENTE
RESPONSÁVEL TÉCNICO: IVAN SALLES GARCIA	FOLHA N° 03/04

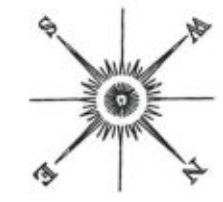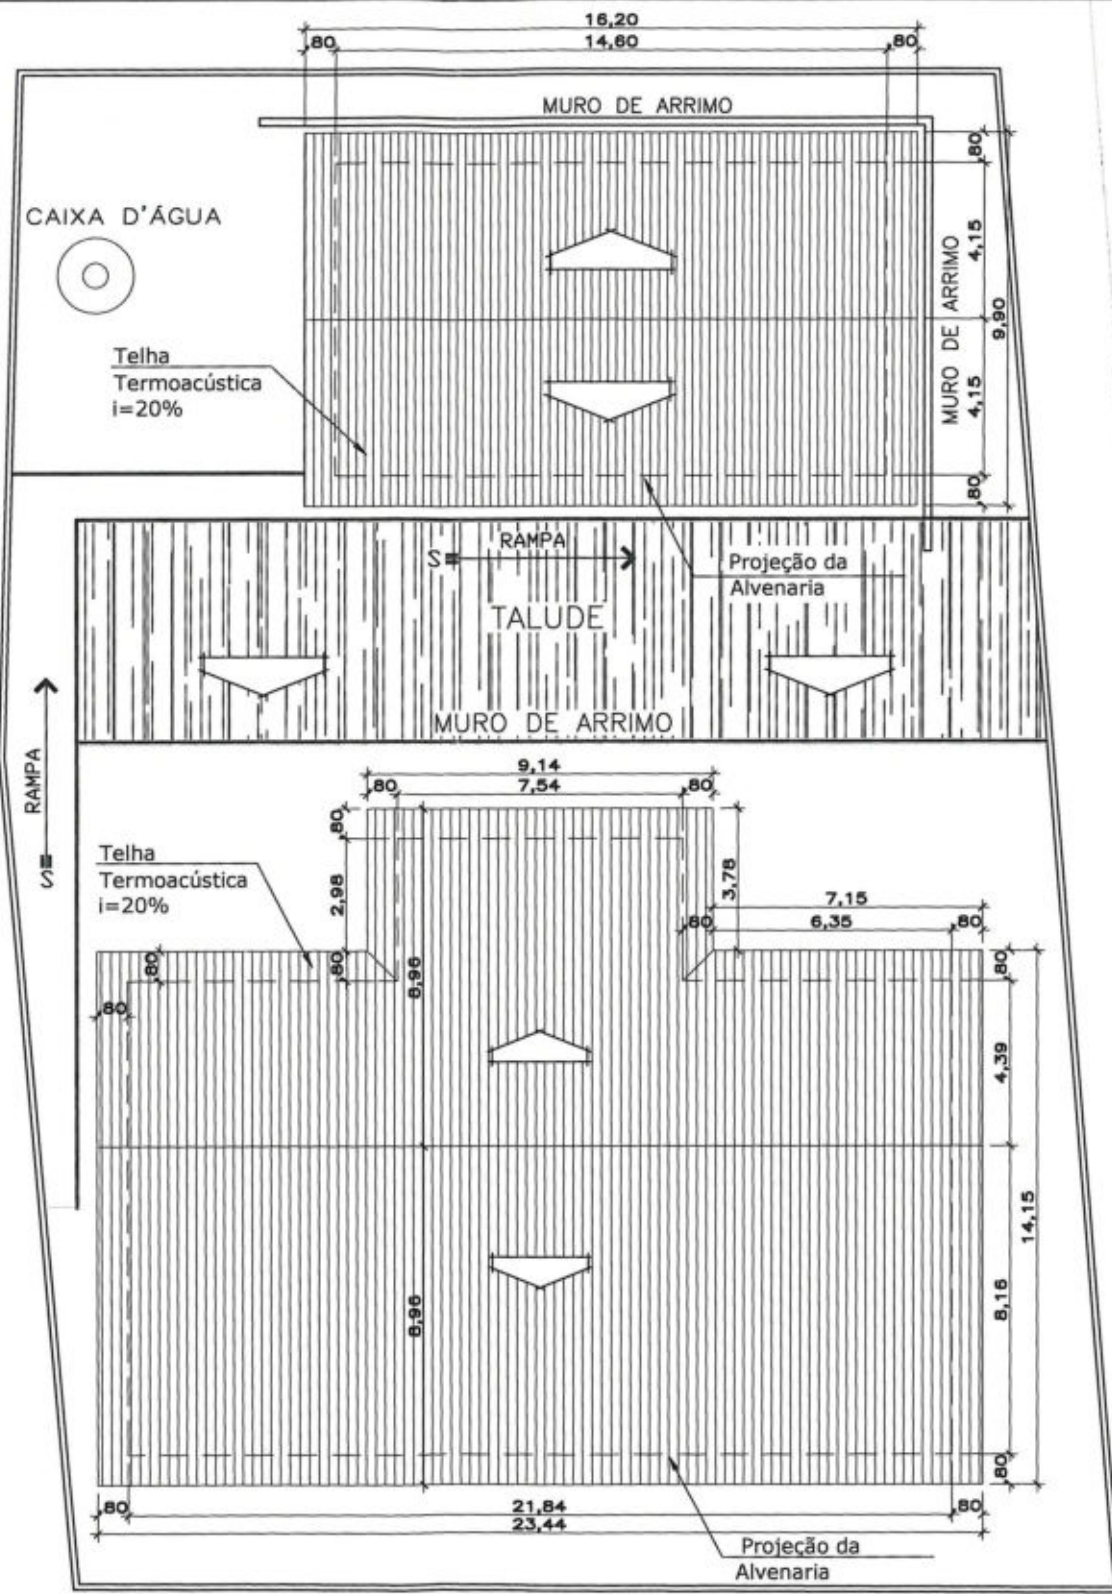

PREFEITURA MUNICIPAL DE CUIABÁ
 Fls. 1470
 21 NOV 2018
 Rub. [Signature]
 PROTOCOLO CENTRAL

QUADRO DE ÁREAS	
Área do Terreno	1.082,36m ²
Área Construída	395,91m ²
Área de Cobertura a construir (Proposta)	526,57m ²

Engº Ivan Salles Garcia
 CREA 002411 [Signature]

④ Planta de Cobertura Proposta
 Escala: 1/200

ATUALIZAÇÃO DO PROJETO:
IVAN SALLES GARCIA

DESENHO:
ABELARDO AUGUSTO RIBEIRO JUNIOR

COORDENAÇÃO DE PROJETO:
ENOLY FERNANDES



Prefeitura Municipal de Cuiabá
 Secretaria Municipal de Educação-SME
 Diretoria de Estrutura Física


ESCALA: INDICADA DATA: ABR/2018
 RESPONSÁVEL TÉCNICO:
IVAN SALLES GARCIA

LOCAL: CRECHE SEBASTIÃO TOLOMEU
 Rua Clara Nunes, N° 200 B. Bairro: Santa Isabel
 Regional Oeste

ASSUNTO:
PLANTA DE COBERTURA - PROPOSTA

FOLHA N°
04/04

PREFEITURA MUNICIPAL DE CUIABÁ
 Fls. 197
 21 NOV 2018
 Rub.
 PROTOCOLO CENTRAL

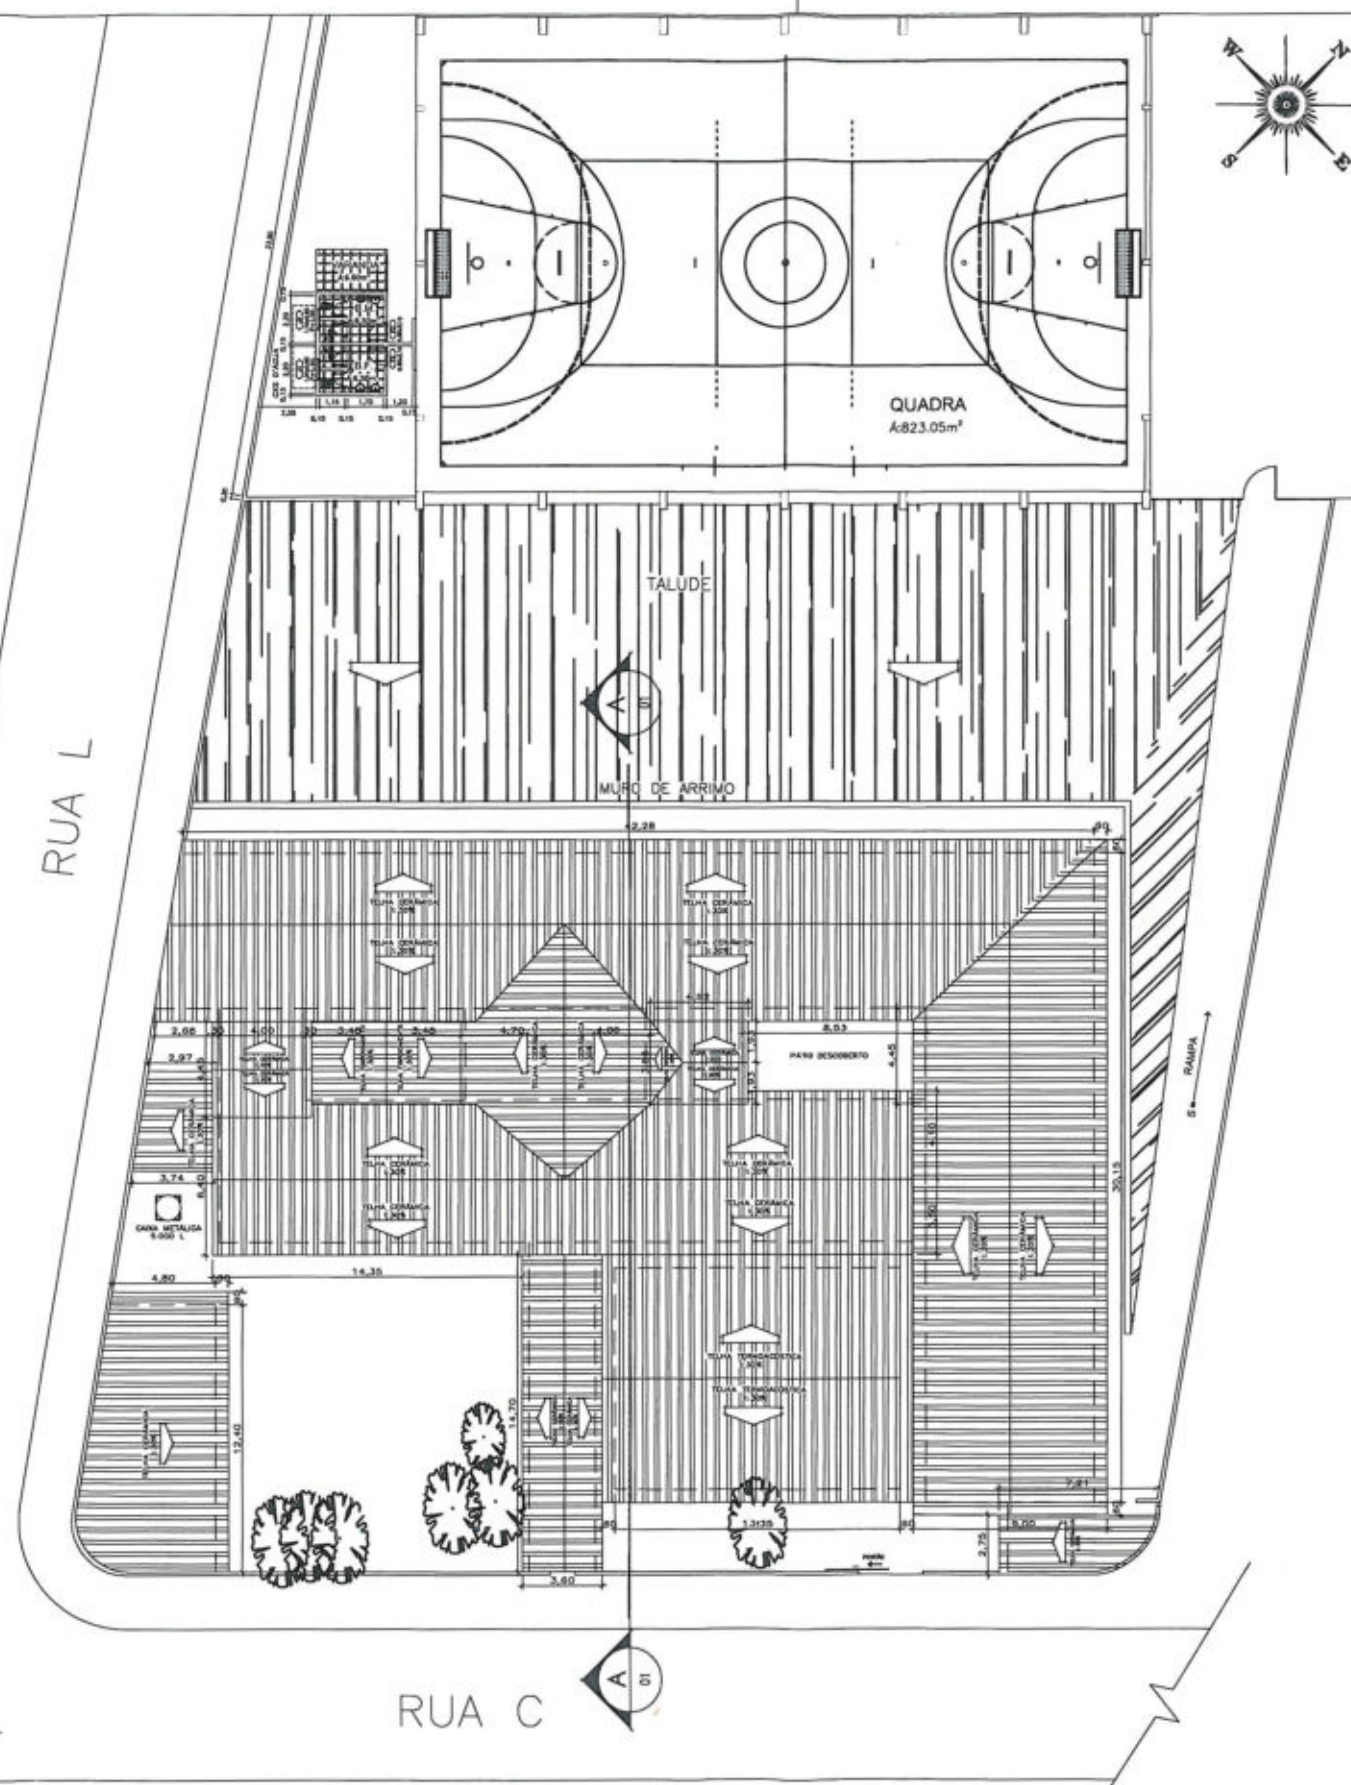

01 IMPLANTAÇÃO E COBERTURA EXISTENTE
 ESC 1:350

Engº Ivan Salles Garcia
 CREA 6824/D

ATUALIZAÇÃO DO PROJETO:
IVAN SALLES GARCIA

DESENHO:
ISABELA BEUX

COORDENAÇÃO DE PROJETO:
ENOLY FERNANDES



SME
 Secretaria Municipal
 de Educação

Prefeitura Municipal de Cuiabá
 Secretaria Municipal de Educação-SME
 Diretoria de Estrutura Física

ESCALA: INDICADA DATA: MAIO/2018


RESPONSÁVEL TÉCNICO:
IVAN SALLES GARCIA

LOCAL: EMEB PRES. TANCREDO DE ALMEIDA NEVES
 Rua: C, Bairro: Jardim Araçá
 Região Oeste

ASSUNTO:
IMPLANTAÇÃO E COBERTURA EXISTENTE

FOLHA Nº
01/04

PREFEITURA MUNICIPAL DE CUIABÁ
 Fls. 5472
 21 NOV 2018
 Rub. *[assinatura]*
 PROTOCOLO CENTRAL

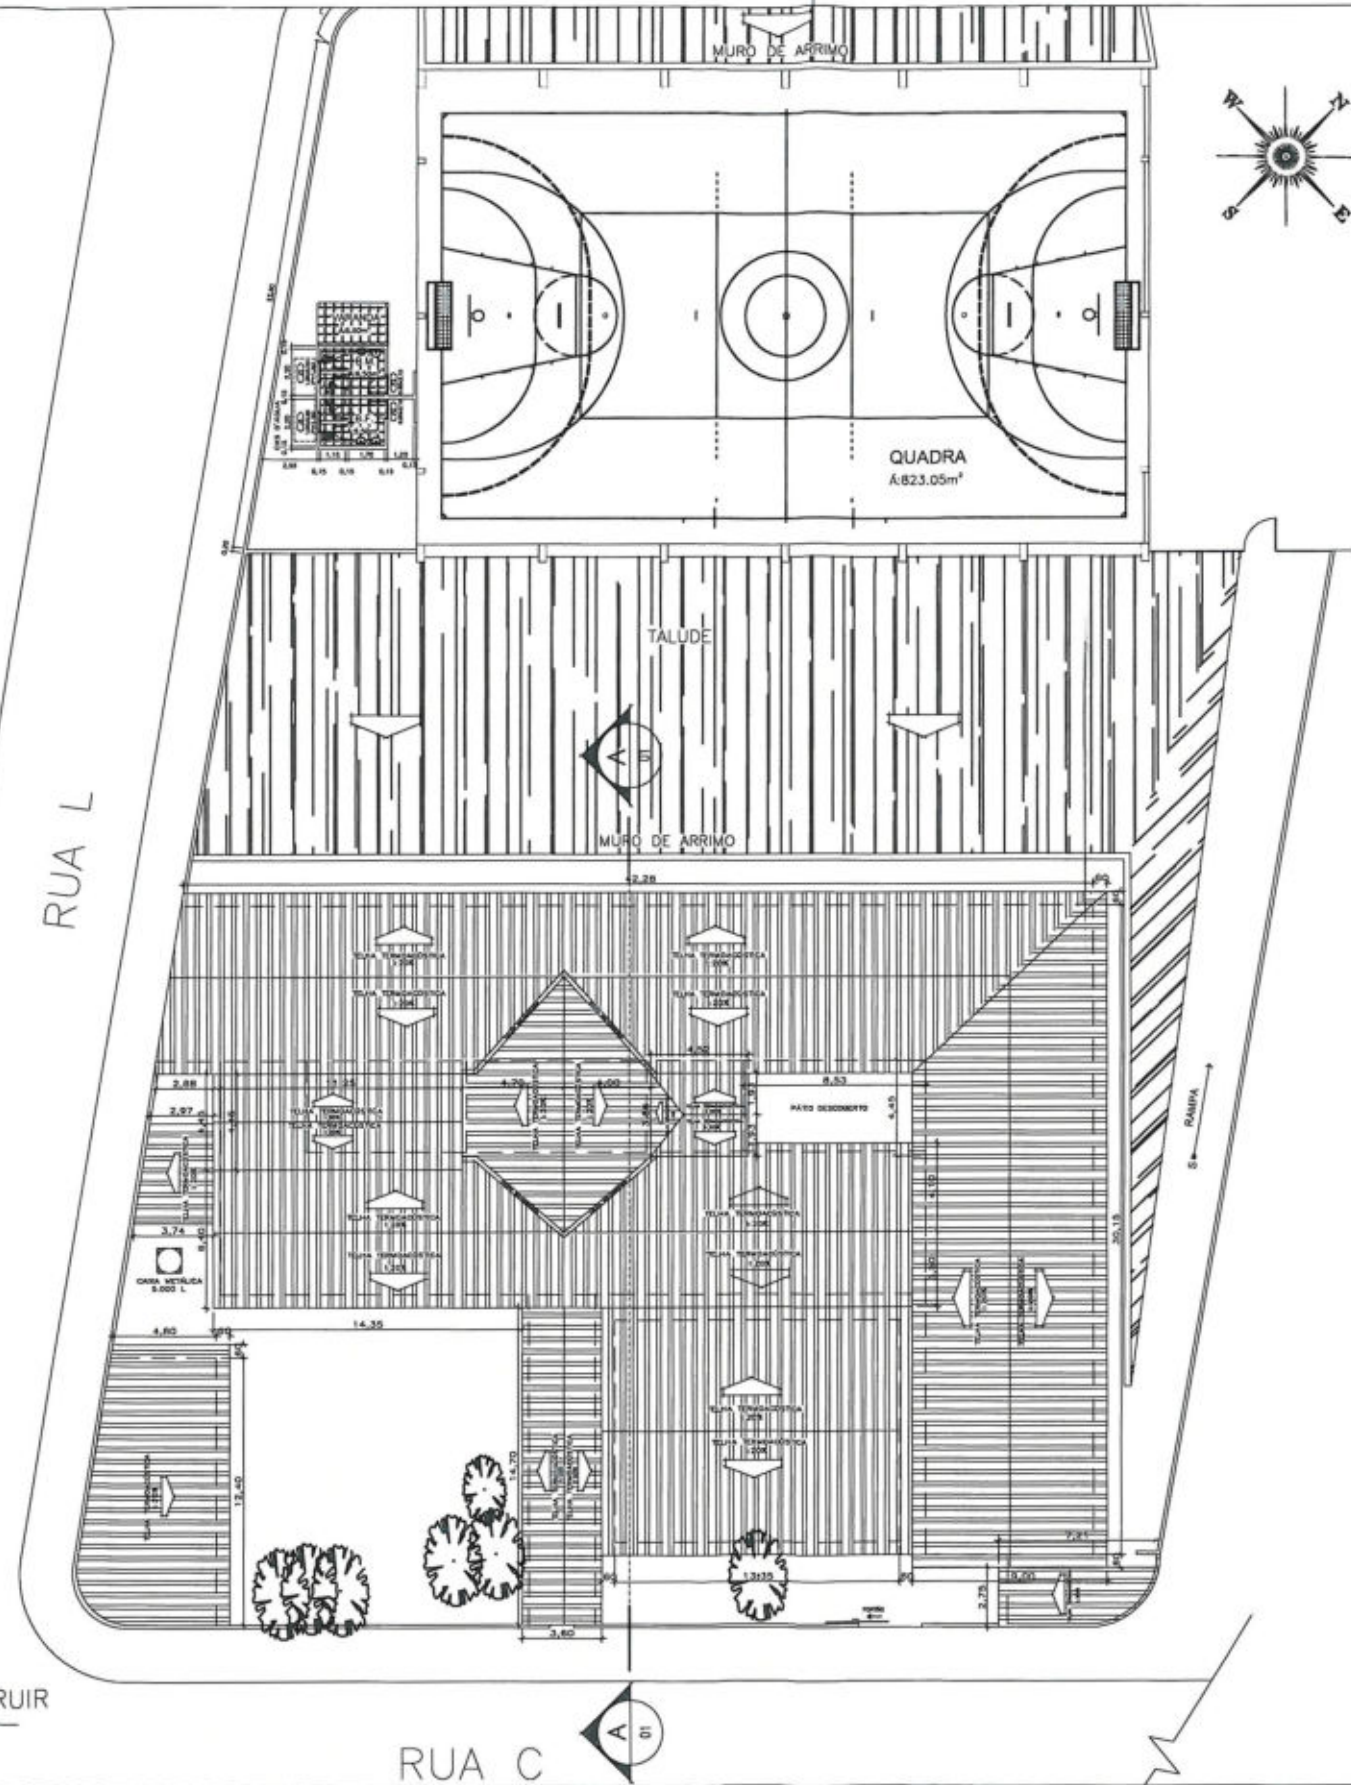


ÁREA TOTAL DE TELHADO
 1.067,38m²

01 IMPLANTAÇÃO E COBERTURA À CONSTRUIR
 ESC 1:350

Engº Ivan Salles Garcia
 CREA 682.410

ATUALIZAÇÃO DO PROJETO: IVAN SALLES GARCIA		SME Secretaria Municipal de Educação	Prefeitura Municipal de Cuiabá Secretaria Municipal de Educação-SME Diretoria de Estrutura Física	LOCAL: EMEB PRES. TANCREDO DE ALMEIDA NEVES Rua: C, Bairro: Jardim Araçá Região Oeste	
DESENHO: ISABELA BEUX			ESCALA: INDICADA DATA: MAIO/2018	ASSUNTO:	FOLHA Nº
COORDENAÇÃO DE PROJETO: ENOLY FERNANDES			RESPONSÁVEL TÉCNICO: IVAN SALLES GARCIA	IMPLANTAÇÃO E COBERTURA À CONSTRUIR	02/04

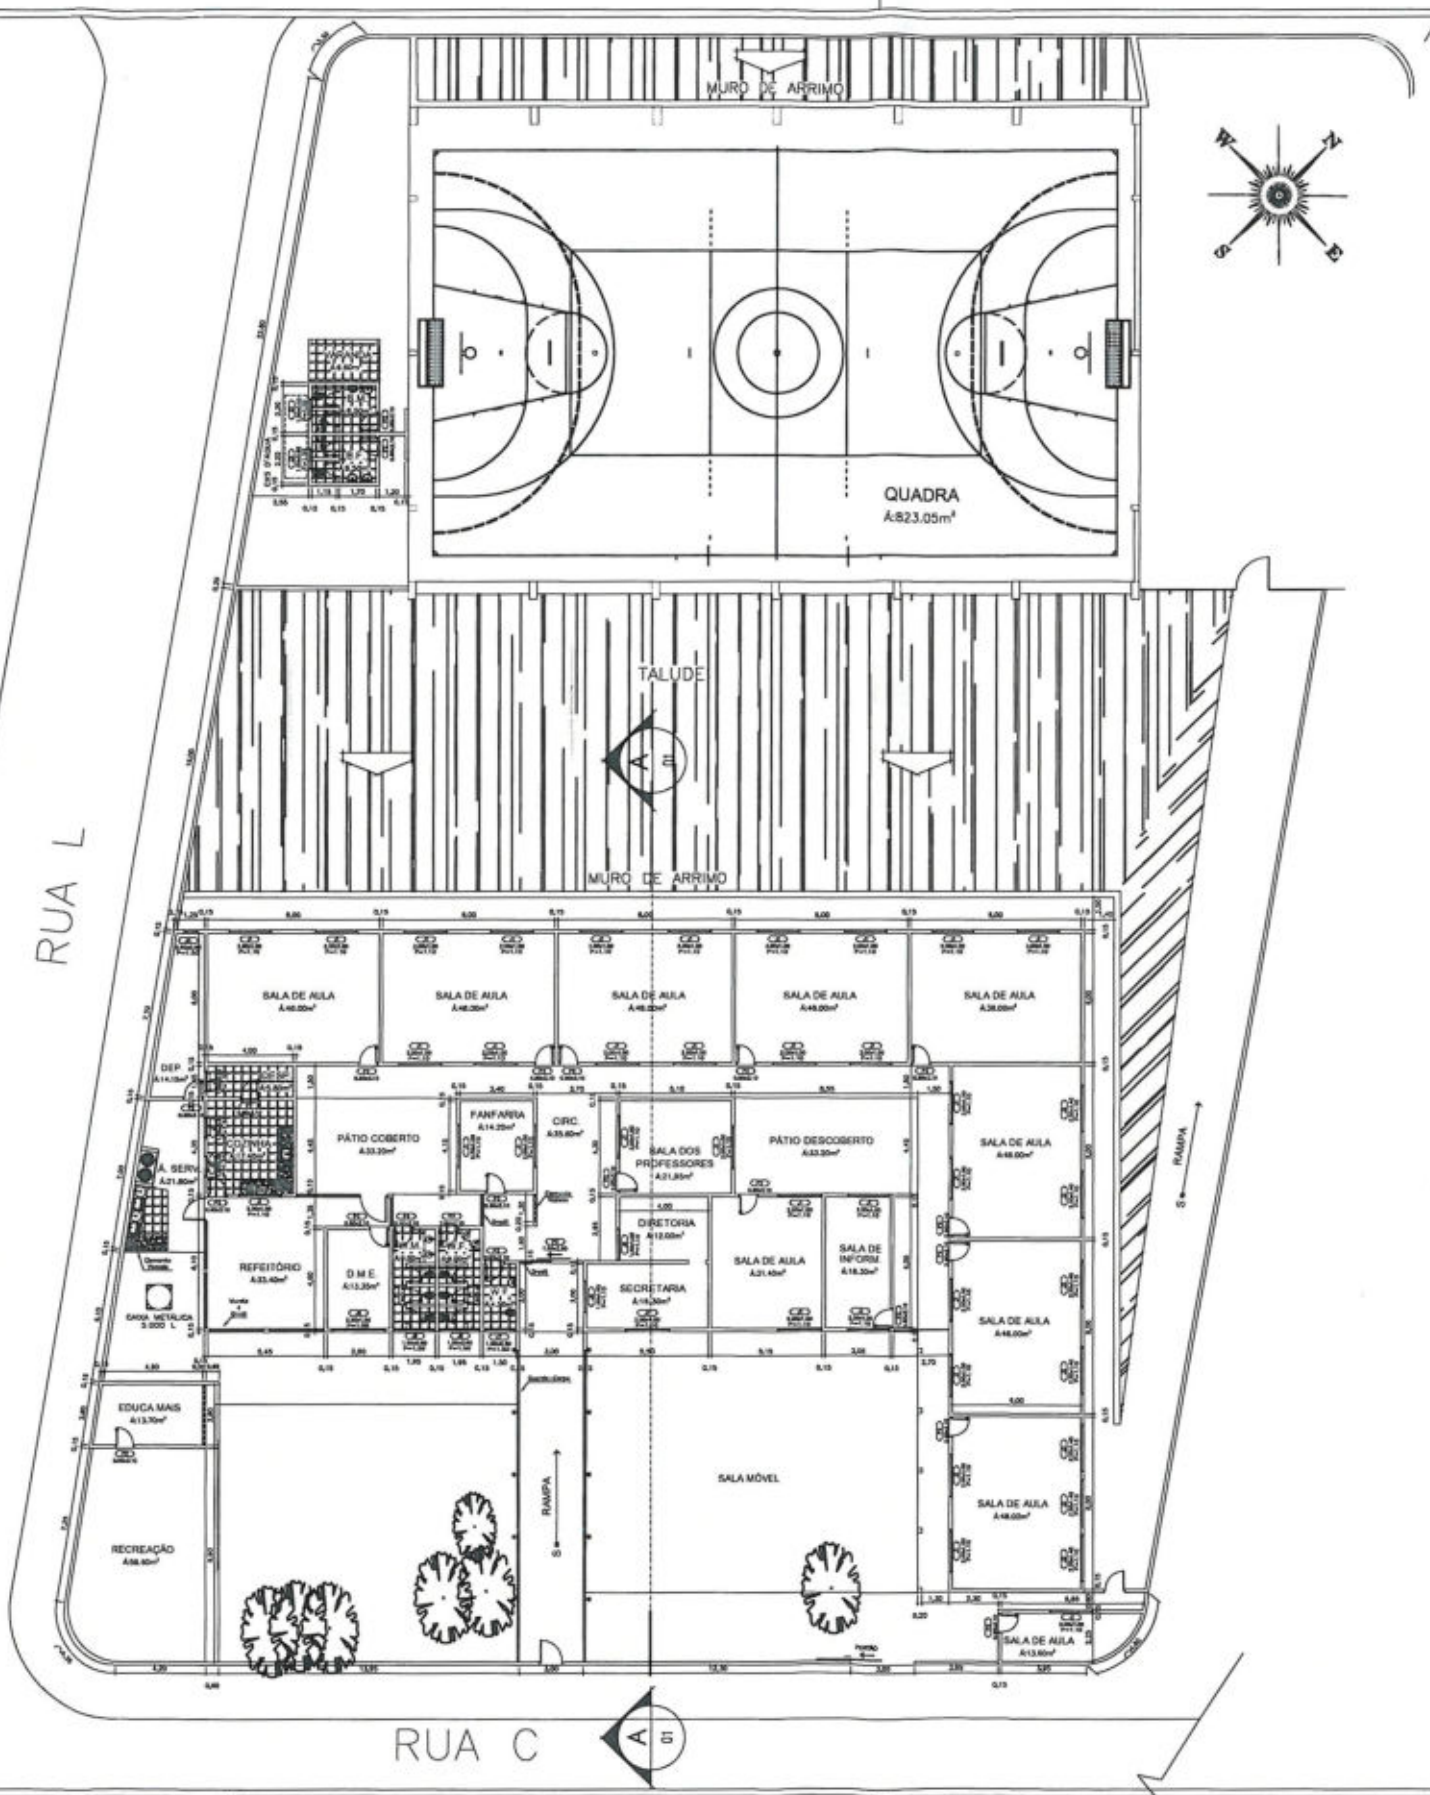


ÁREA CONSTRUÍDA	999,22 m ²
ÁREA DO TERRENO	3823,70 m ²
QUADRA DE ESPORTES	823,05 m ²

Engº Ivan Salles Garcia
 CREA 8824/D
[assinatura]

01 PLANTA BAIXA
 ESC 1:350

ATUALIZAÇÃO DO PROJETO: IVAN SALLES GARCIA	 SME Secretaria Municipal de Educação	Prefeitura Municipal de Cuiabá Secretaria Municipal de Educação-SME Diretoria de Estrutura Física	LOCAL: EMEB PRES. TANCREDO DE ALMEIDA NEVES Rua: C, Bairro: Jardim Araçá Região Oeste
DESENHO: THALITA LUIZA LIMA		ESCALA: INDICADA DATA: MAIO/2018	ASSUNTO: PLANTA BAIXA
COORDENAÇÃO DE PROJETO: ENOLY FERNANDES		RESPONSÁVEL TÉCNICO: IVAN SALLES GARCIA	FOLHA Nº 03/04

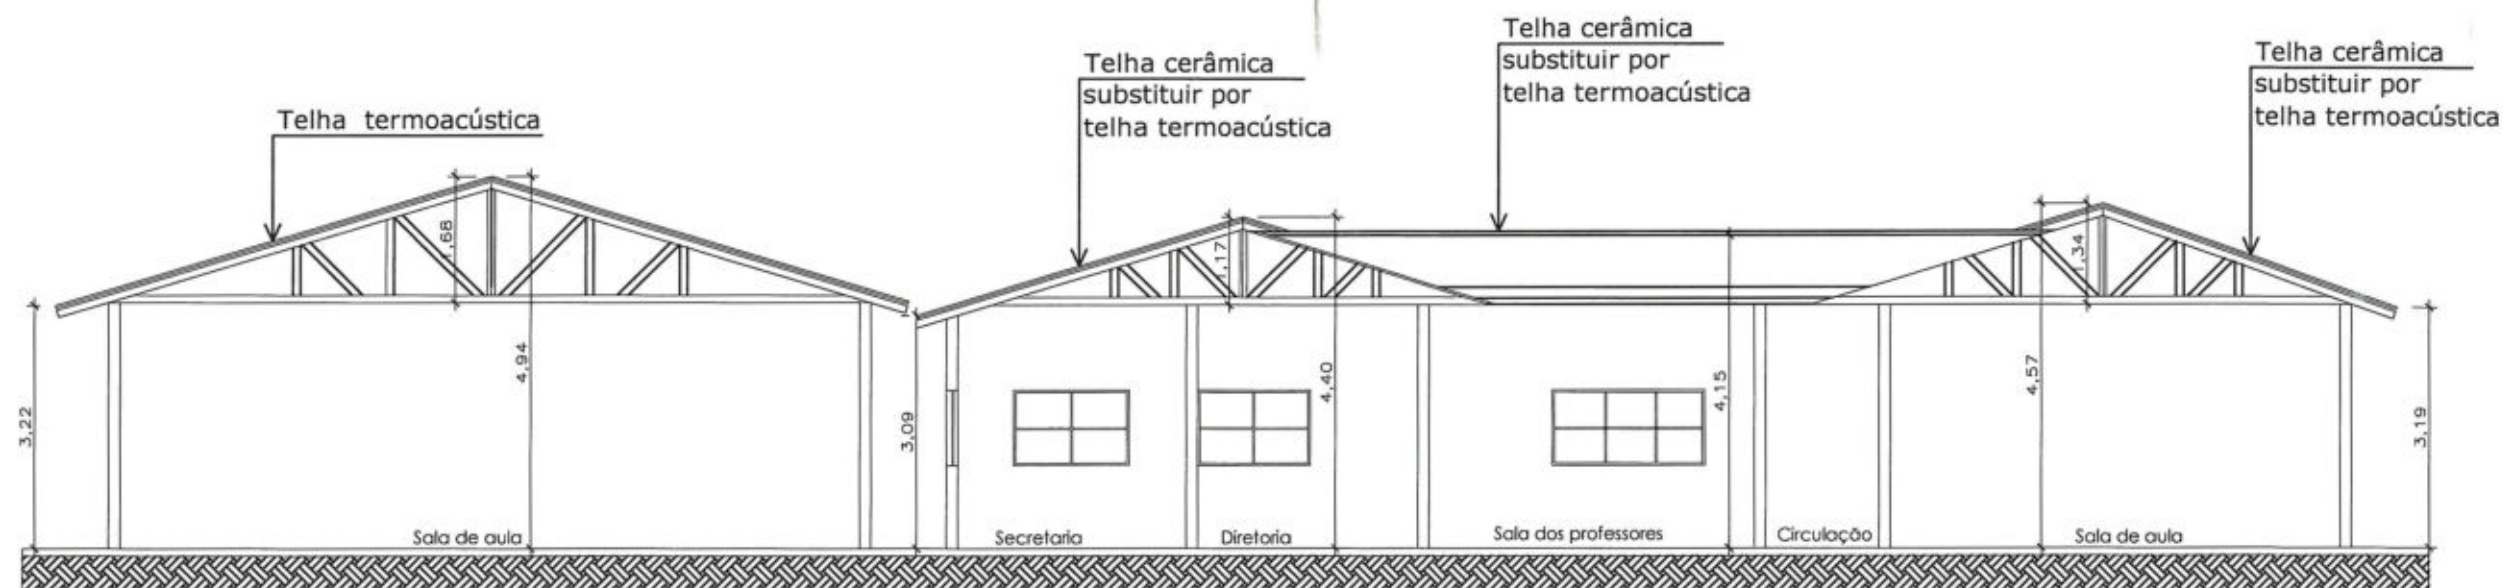

CORTE AA


Engº Ivan Salles Garcia
 CREA 6824/D

01 CORTE AA
 ESC 1:100

ATUALIZAÇÃO DO PROJETO: IVAN SALLES GARCIA	 SME Secretaria Municipal de Educação	Prefeitura Municipal de Cuiabá Secretaria Municipal de Educação-SME Diretoria de Estrutura Física	LOCAL: EMEB PRES. TANCREDO DE ALMEIDA NEVES Rua: C, Bairro: Jardim Araçá Região Oeste	
DESENHO: THALITA LUIZA LIMA		ESCALA: INDICADA DATA: MAIO/2018	ASSUNTO: CORTE AA-EXISTENTE	FOLHA Nº 04/04
COORDENAÇÃO DE PROJETO: ENOLY FERNANDES		RESPONSÁVEL TÉCNICO: IVAN SALLES GARCIA		

LOTE 10



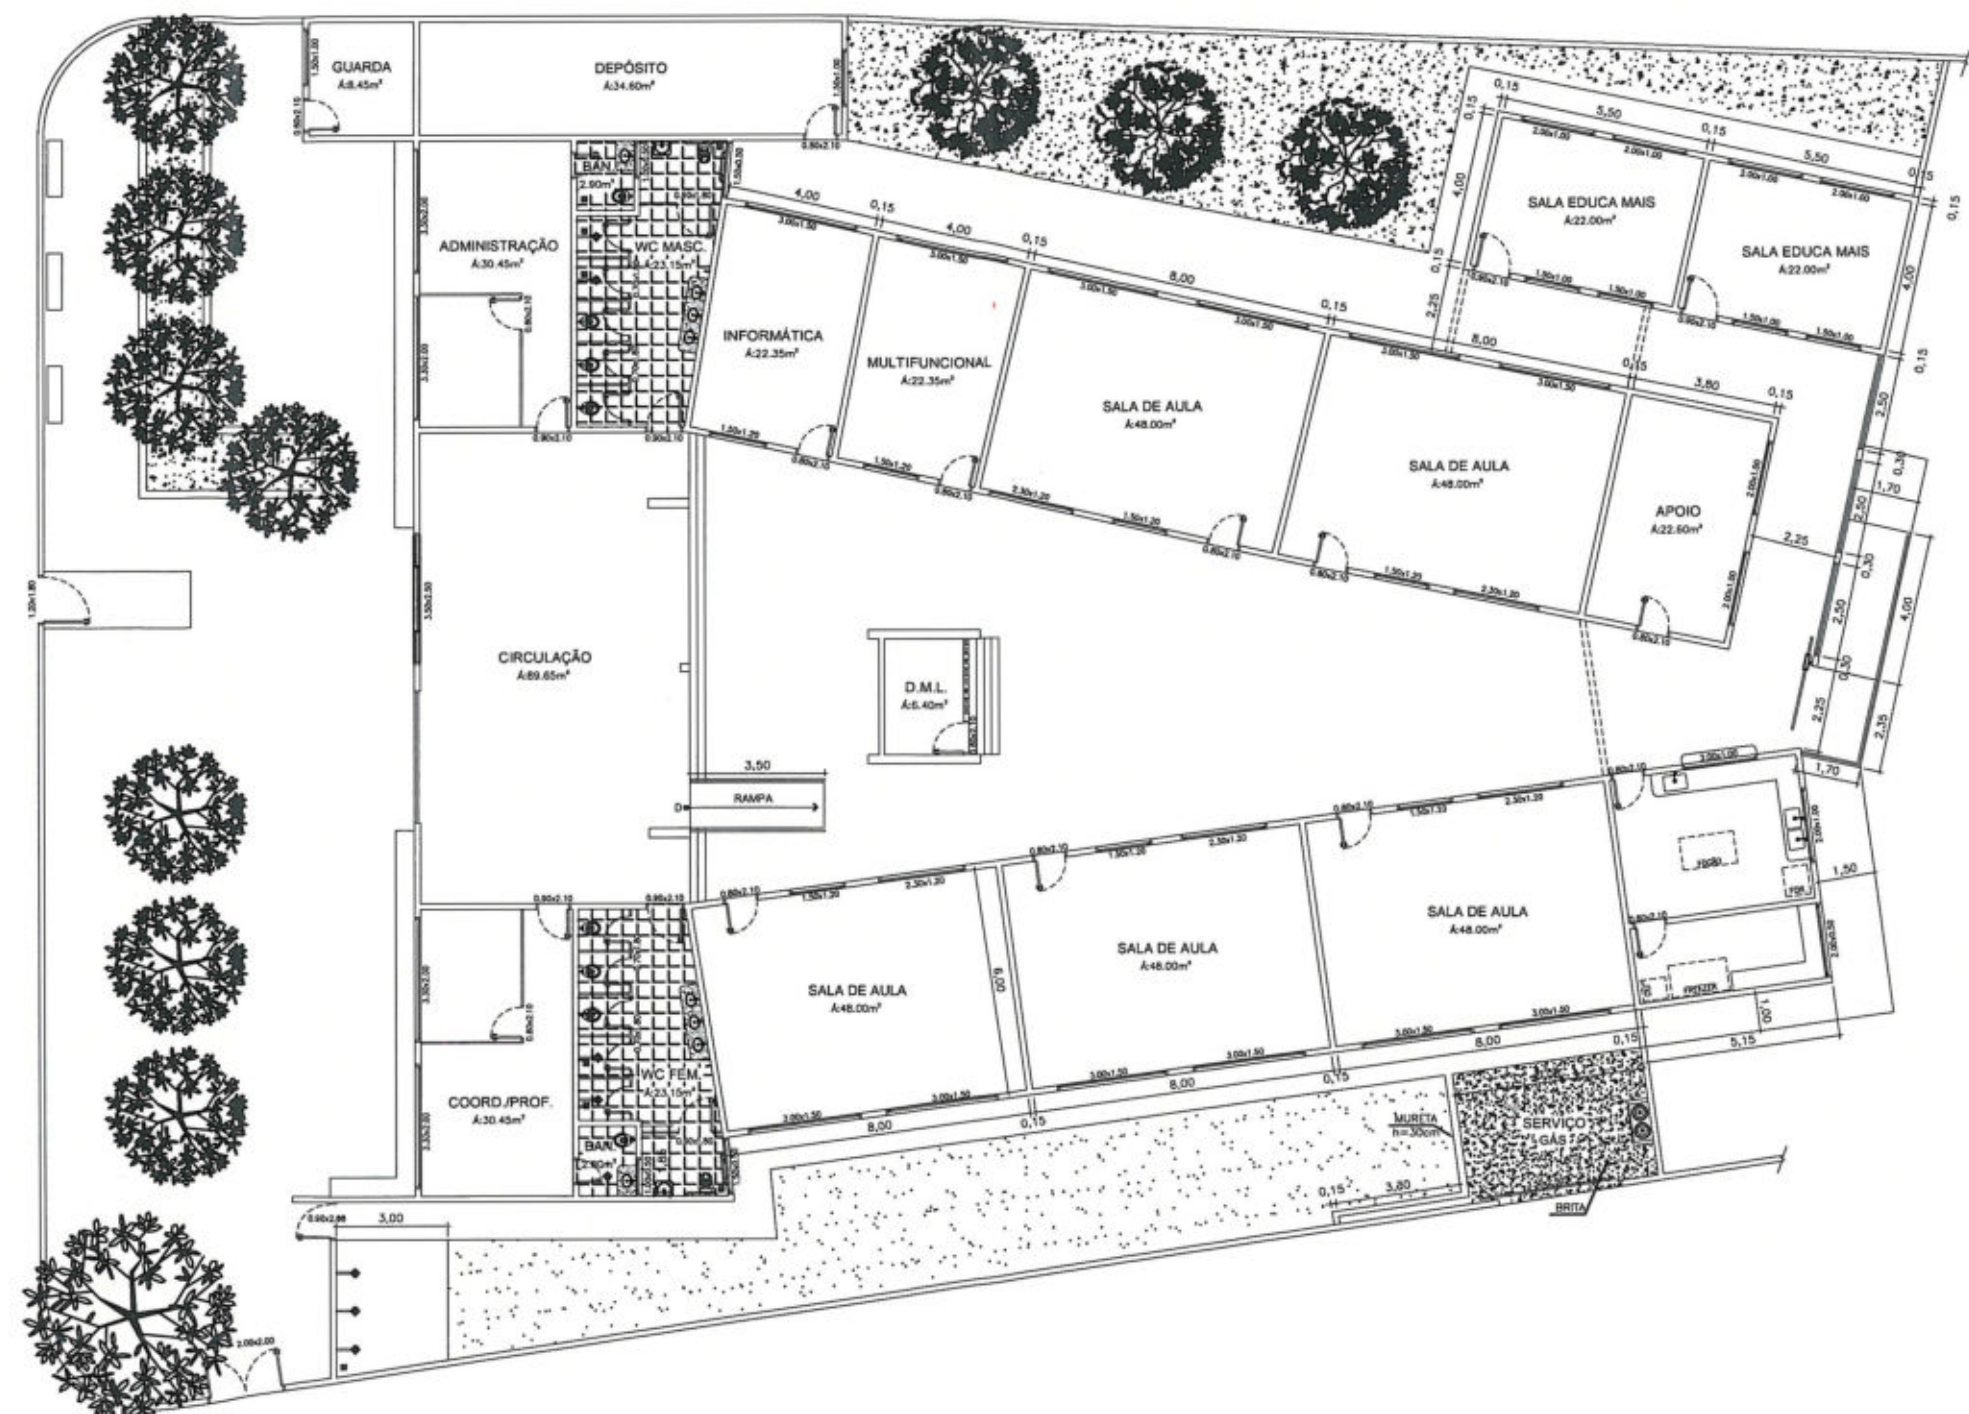


01 PLANTA BAIXA
 ESC 1:200

Engº Ivan Salles Garcia
 CREA 6824/D

ATUALIZAÇÃO DO PROJETO: IVAN SALLES GARCIA	 SME Secretaria Municipal de Educação	Prefeitura Municipal de Cuiabá Secretaria Municipal de Educação-SME Diretoria de Estrutura Física	LOCAL: EMEB PROF. ALZIRA VALLADARES Av. Brasil, nº 883 Jd. Cuiabá Região Oeste	
DESENHO: ISABELA BEUX		ESCALA: INDICADA DATA: ABR/2018	ASSUNTO: PLANTA BAIXA	FOLHA Nº 01/02
COORDENAÇÃO DE PROJETO: ENOLY FERNANDES		RESPONSÁVEL TÉCNICO: IVAN SALLES GARCIA		

RUA VÍRGILIO ALVES CÔRREA

AV. BRASIL

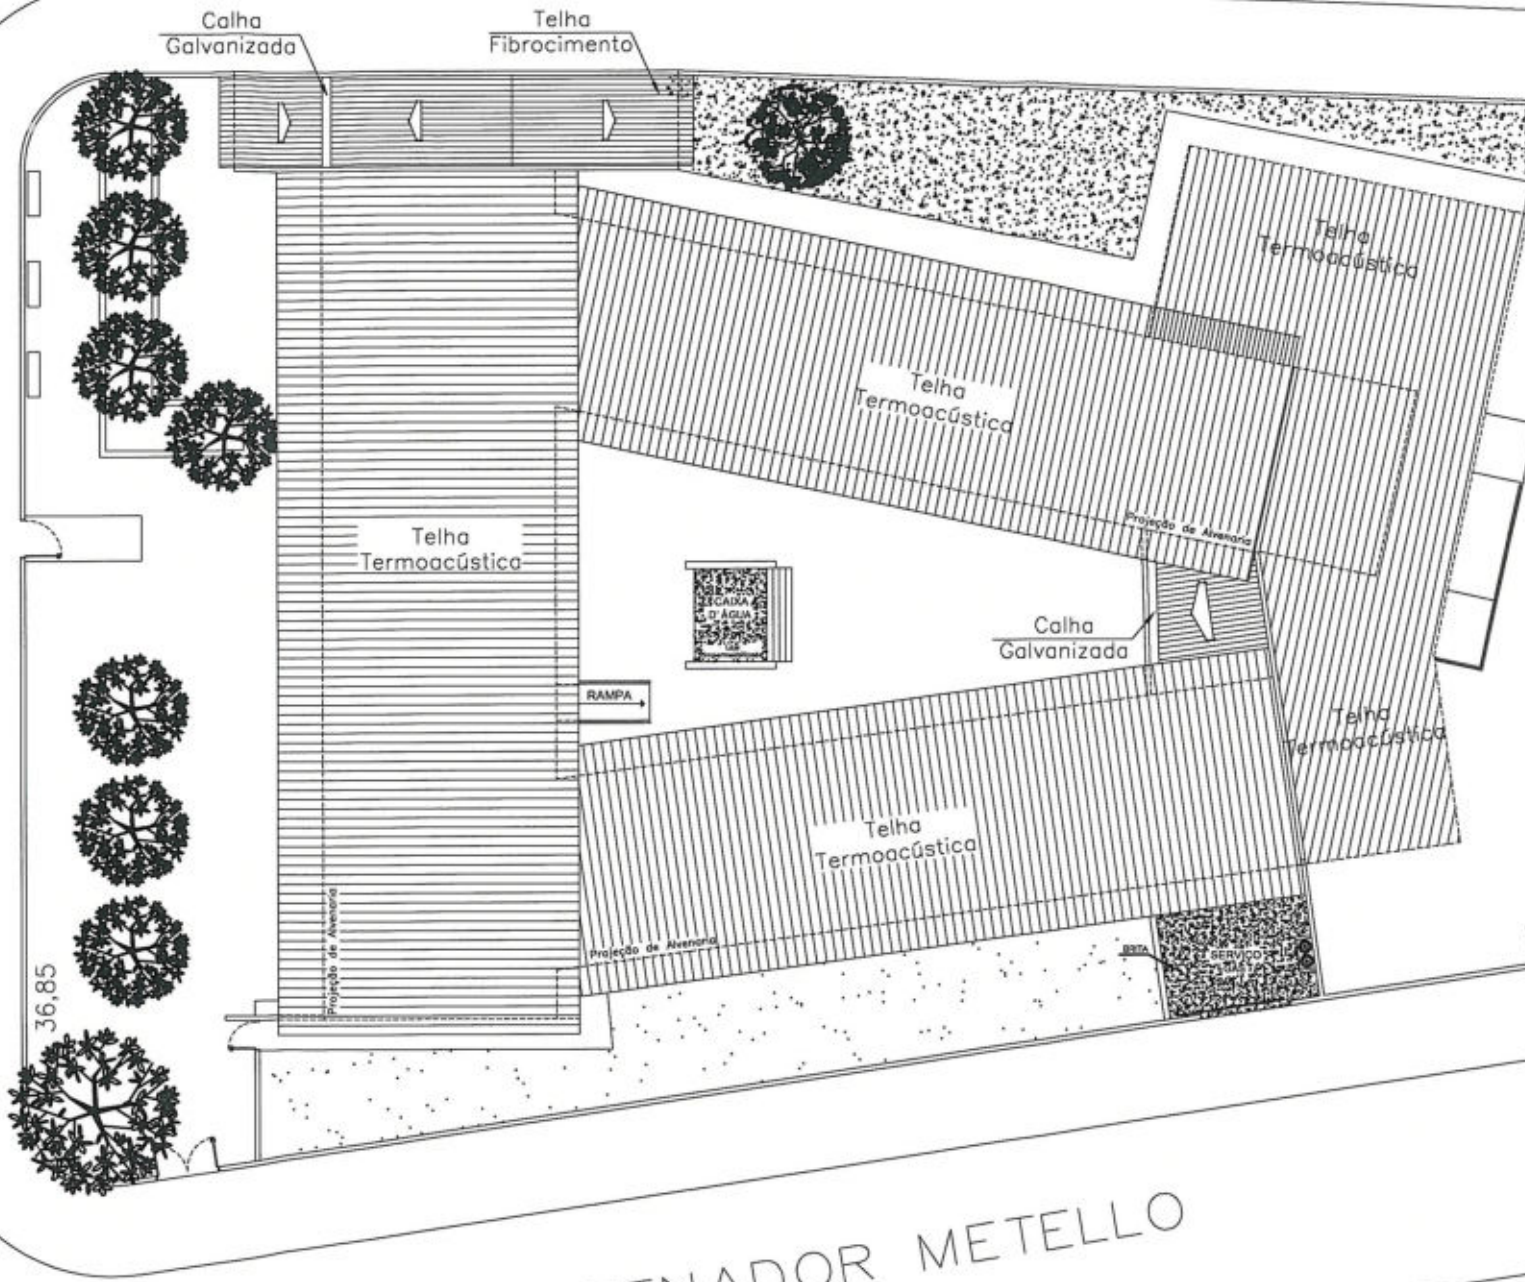

PREFEITURA MUNICIPAL DE CUIABÁ
 Fis. 1497
 21 NOV 2018
 Rub. [Signature]
 PROTOCOLO CENTRAL



RUA SENADOR METELLO

01 PLANTA COBERTURA
 ESC 1:250

Engº Ivan Salles Garcia
 CREA 6824/D

ATUALIZAÇÃO DO PROJETO:
IVAN SALLES GARCIA

DESENHO:
ISABELA BEUX

COORDENAÇÃO DE PROJETO:
ENOLY FERNANDES



SME
 Secretaria Municipal
 de Educação

Prefeitura Municipal de Cuiabá
 Secretaria Municipal de Educação-SME
 Diretoria de Estrutura Física

ESCALA: INDICADA DATA: ABR/2018

RESPONSÁVEL TÉCNICO:
IVAN SALLES GARCIA [Signature]

LOCAL: EMEB PROF. ALZIRA VALLADARES
 Av. Brasil, nº 883 Jd. Cuiabá
 Região Oeste


ASSUNTO:
PLANTA DE COBERTURA

FOLHA Nº
02/02

PREFEITURA MUNICIPAL DE CUIABÁ
Fls. 1478

21 NOV 2018

Rub. 1
PROTÓCOLO CENTRAL

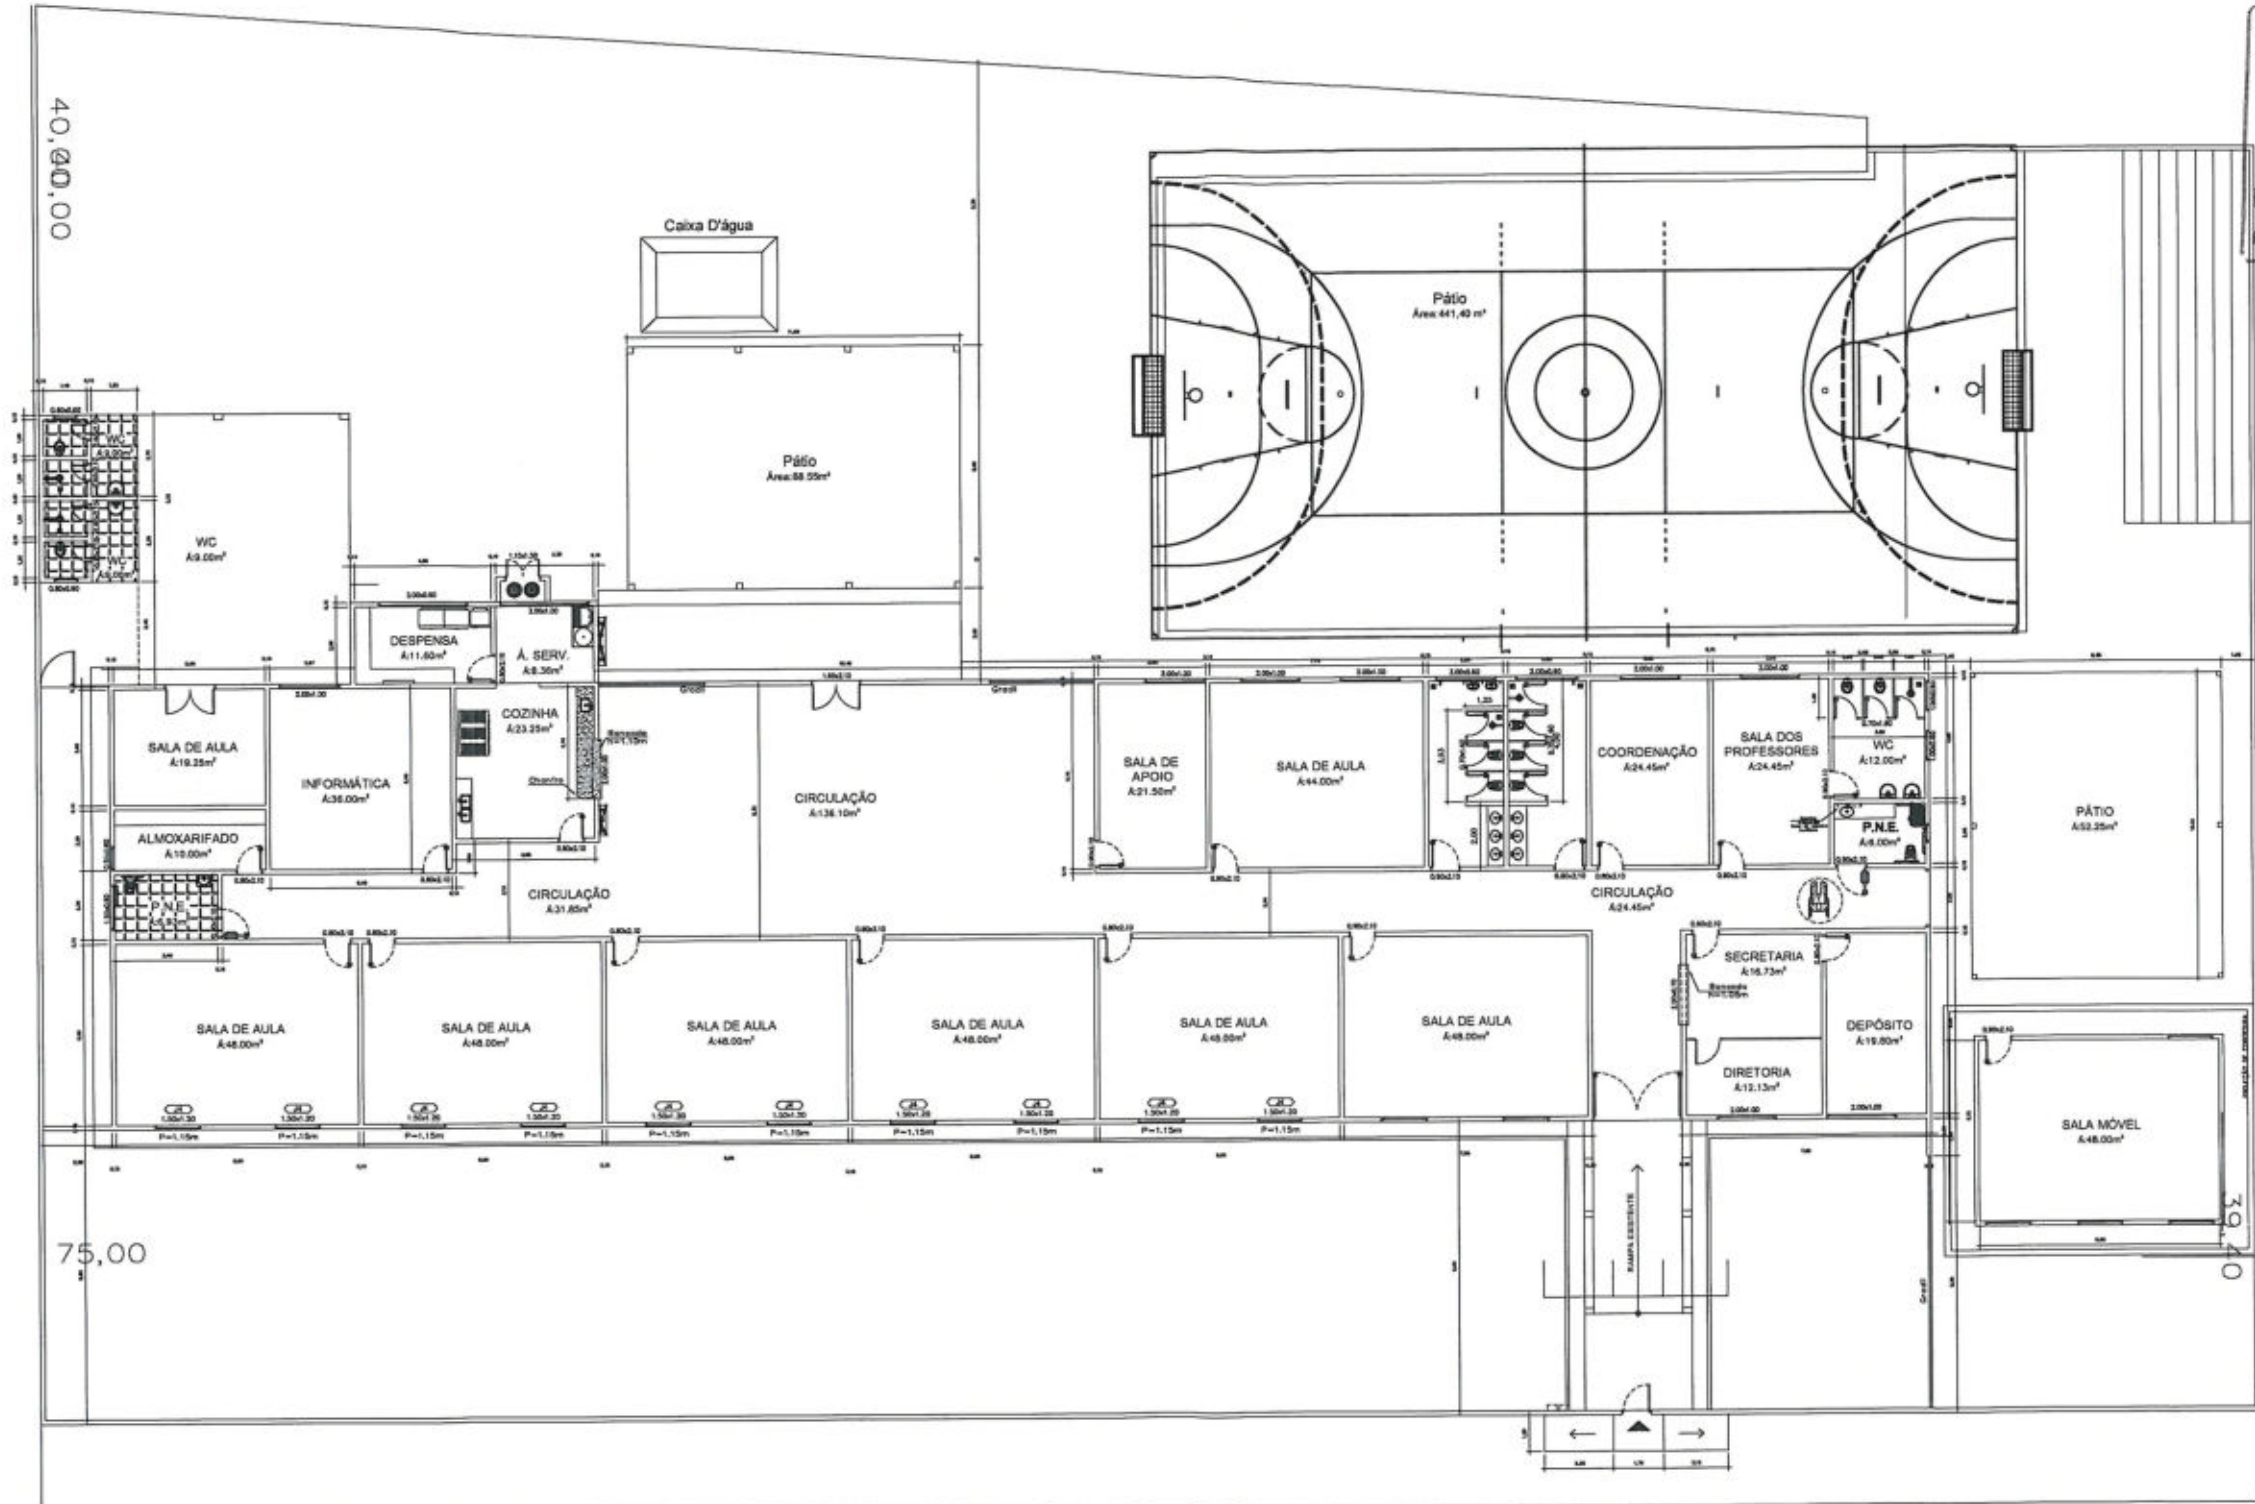

RUA MANOEL LEOPOLDINO, 403

↑
ENTRADA

01 PLANTA BAIXA
ESC 1:250

ATUALIZAÇÃO DO PROJETO:
IVAN SALLES GARCIA

DESENHO:
ISABELA BEUX

COORDENAÇÃO DE PROJETO:
ENOLY FERNANDES



SME
Secretaria Municipal
de Educação

Prefeitura Municipal de Cuiabá
Secretaria Municipal de Educação - SME
Diretoria de Estrutura Física

ESCALA: INDICADA DATA: ABR/2018


RESPONSÁVEL TÉCNICO:
IVAN SALLES GARCIA

Eng. Ivan Salles Garcia
C.R.E. 65294/DF

EMEB PROF. EZEQUIEL POMPEU R. DE SIQUEIRA
R: Manoel Leopoldino, N° 403, Bairro: Araés
Região Oeste

ASSUNTO:
PLANTA BAIXA

FOLHA N°
01/02

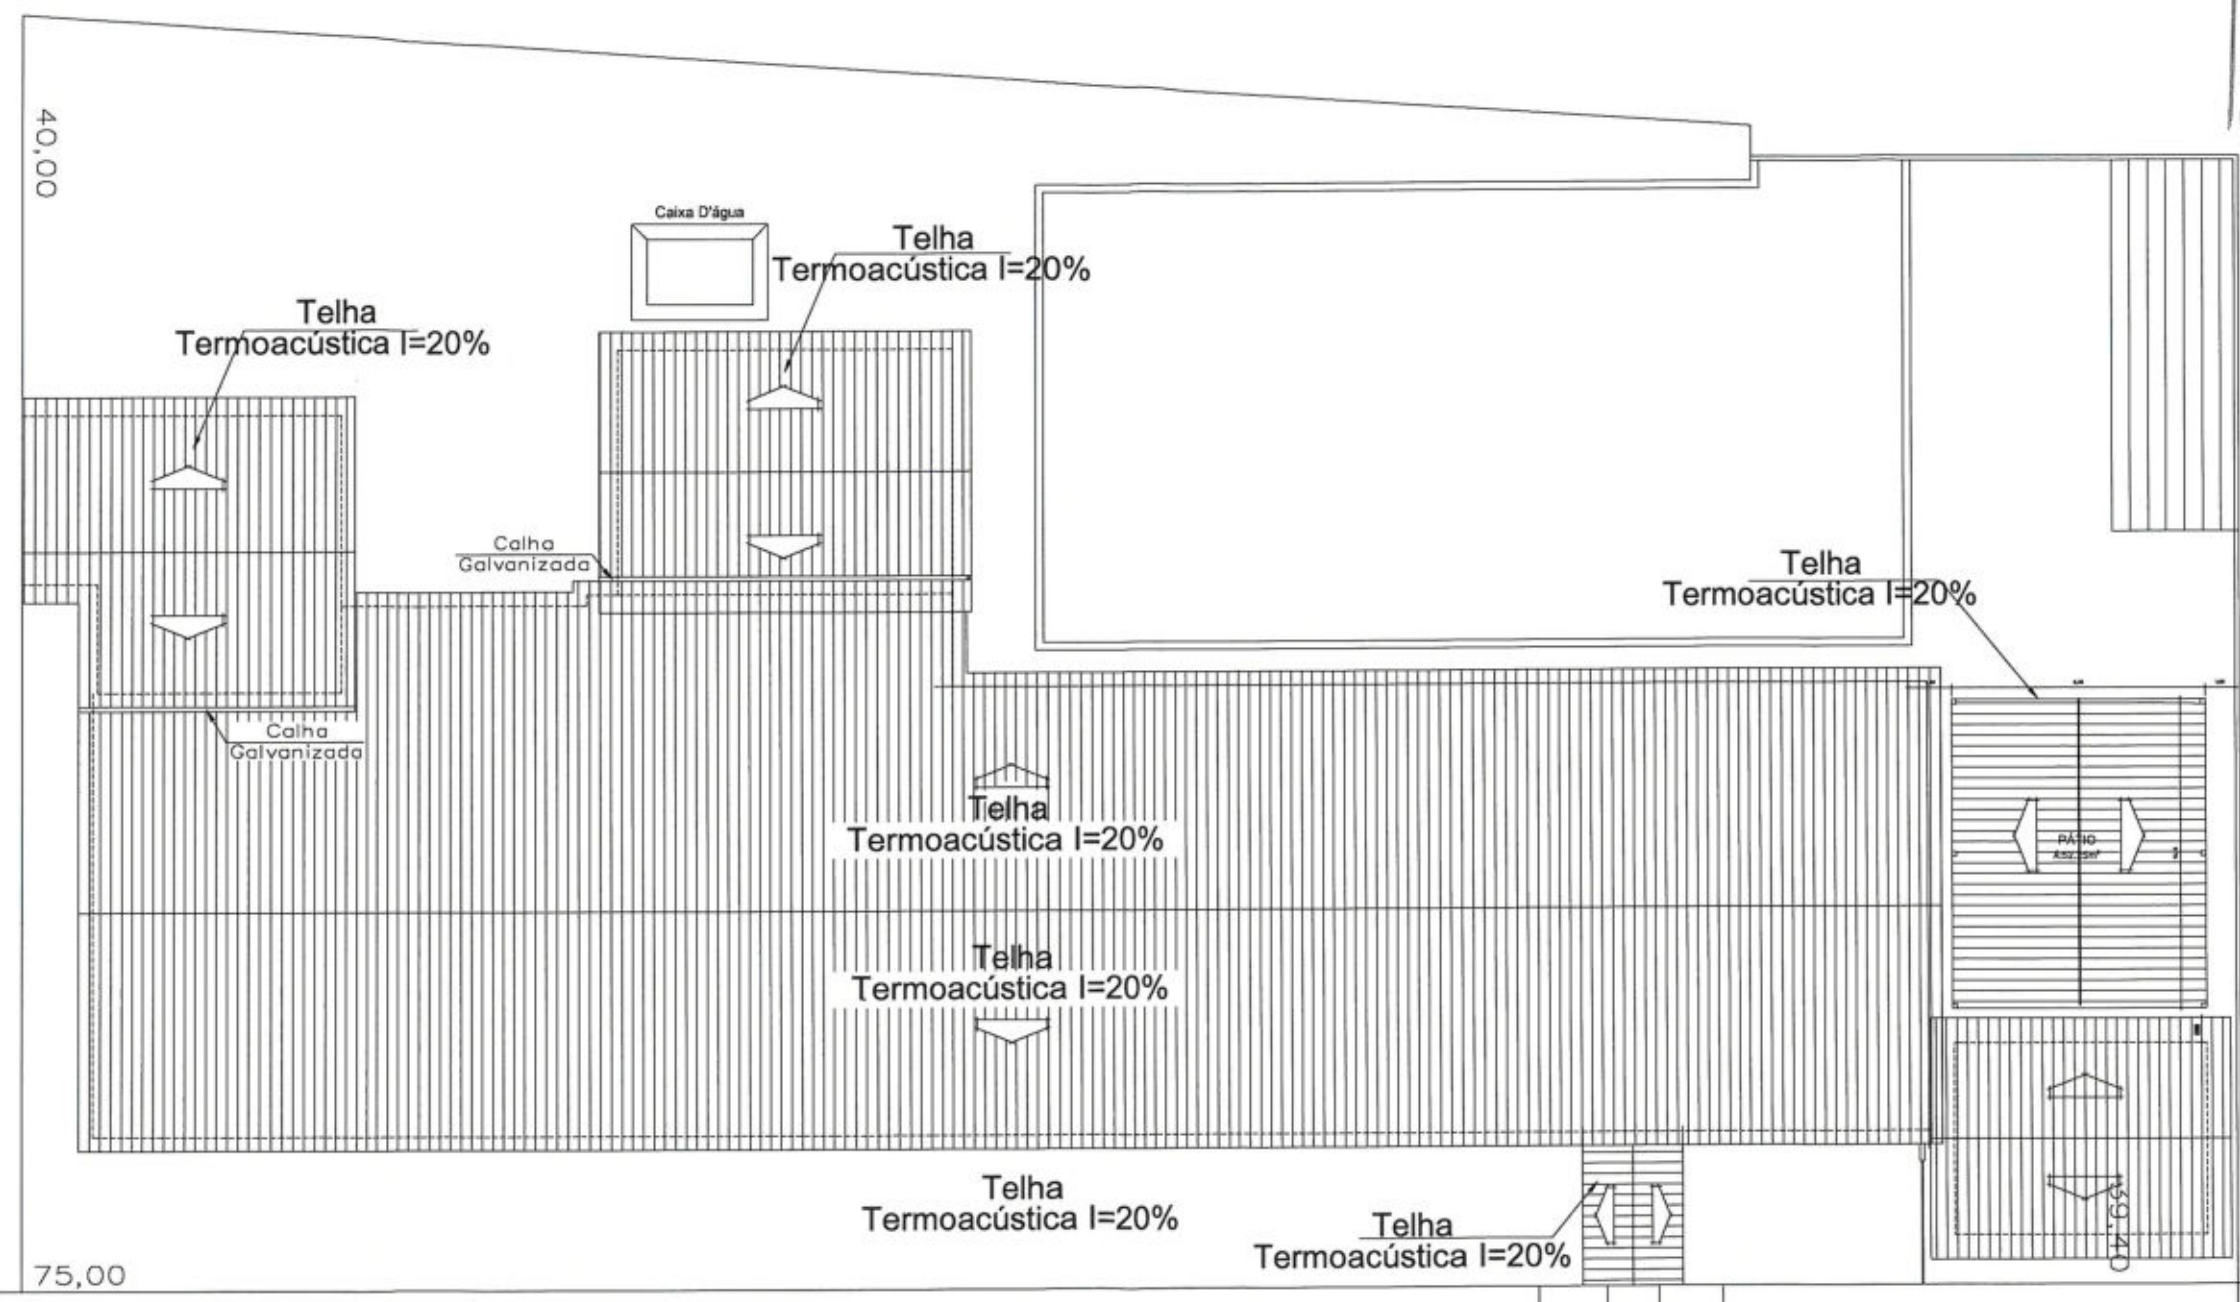

01 PLANTA COBERTURA
 ESC 1:250

ATUALIZAÇÃO DO PROJETO:
IVAN SALLES GARCIA

DESENHO:
ISABELA BEUX

COORDENAÇÃO DE PROJETO:
ENOLY FERNANDES



SME
 Secretaria Municipal
 de Educação

Prefeitura Municipal de Cuiabá
 Secretaria Municipal de Educação-SME
 Diretoria de Estrutura Física


ESCALA: INDICADA DATA: ABR/2018

RESPONSÁVEL TÉCNICO:
IVAN SALLES GARCIA

LOCAL: EMEB PROF. EZEQUIEL POMPEU R. DE SIQUEIRA
 R: Manoel Leopoldino, N° 403, Bairro: Araés
 Região Oeste

ASSUNTO: **PLANTA DE COBERTURA**


FOLHA N° **02/02**

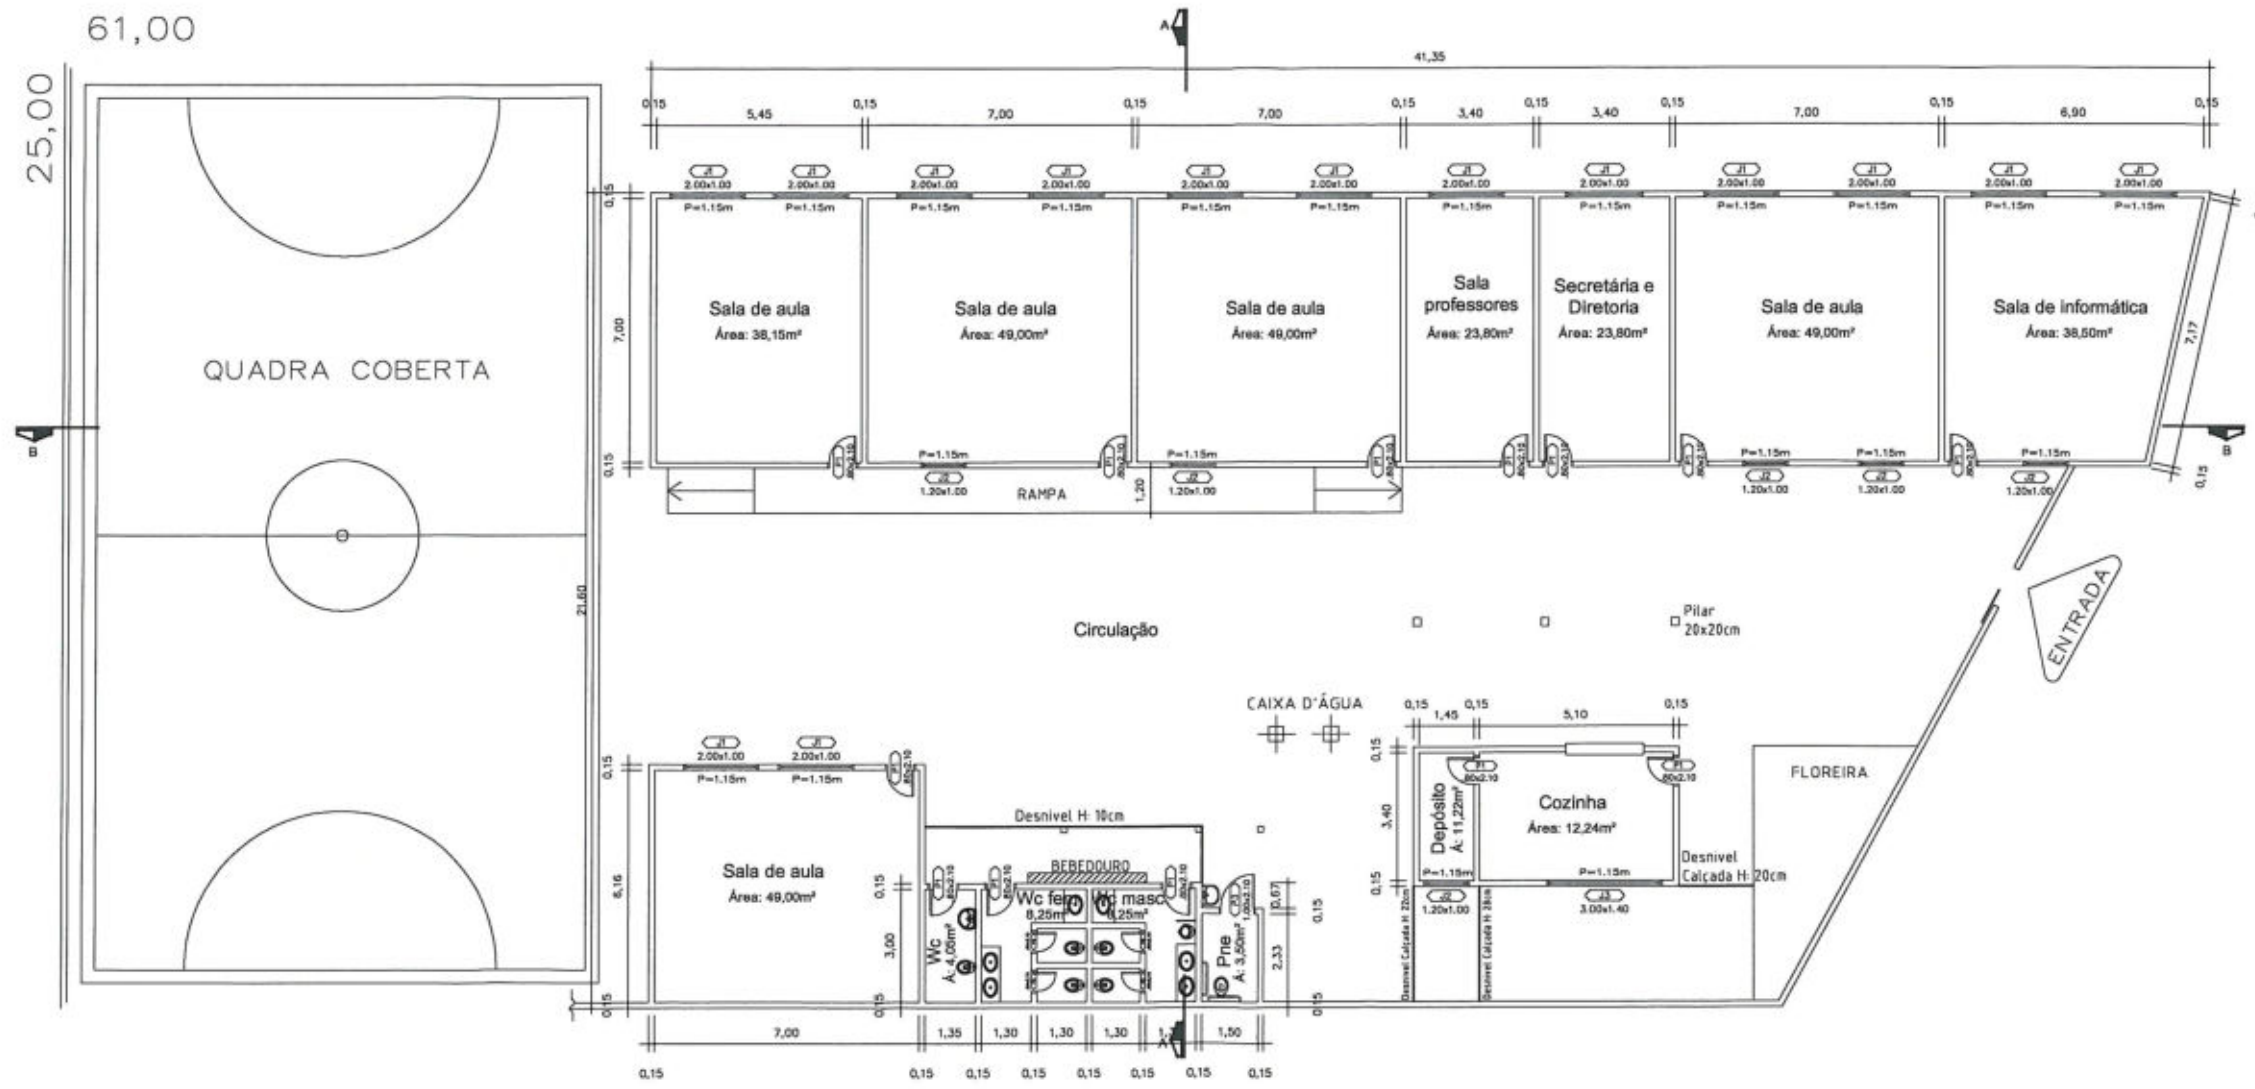

01 PLANTA BAIXA
 ESC 1:200

Engº Ivan Salles Garcia
 CREA 6824/D

ATUALIZAÇÃO DO PROJETO: IVAN SALLES GARCIA		 SME Secretaria Municipal de Educação	Prefeitura Municipal de Cuiabá Secretaria Municipal de Educação-SME Diretoria de Estrutura Física		LOCAL: EMEB MARIA LUCILA DA SILVA BARROS R:Principal, N° 90, Bairro: Jardim Ubirajara Região Oeste	
DESENHO: ISABELA BEUX			ESCALA: INDICADA	DATA: ABR/2018	ASSUNTO: PLANTA BAIXA	
COORDENAÇÃO DE PROJETO: ENOLY FERNANDES			RESPONSÁVEL TÉCNICO: IVAN SALLES GARCIA		FOLHA Nº 01/02	

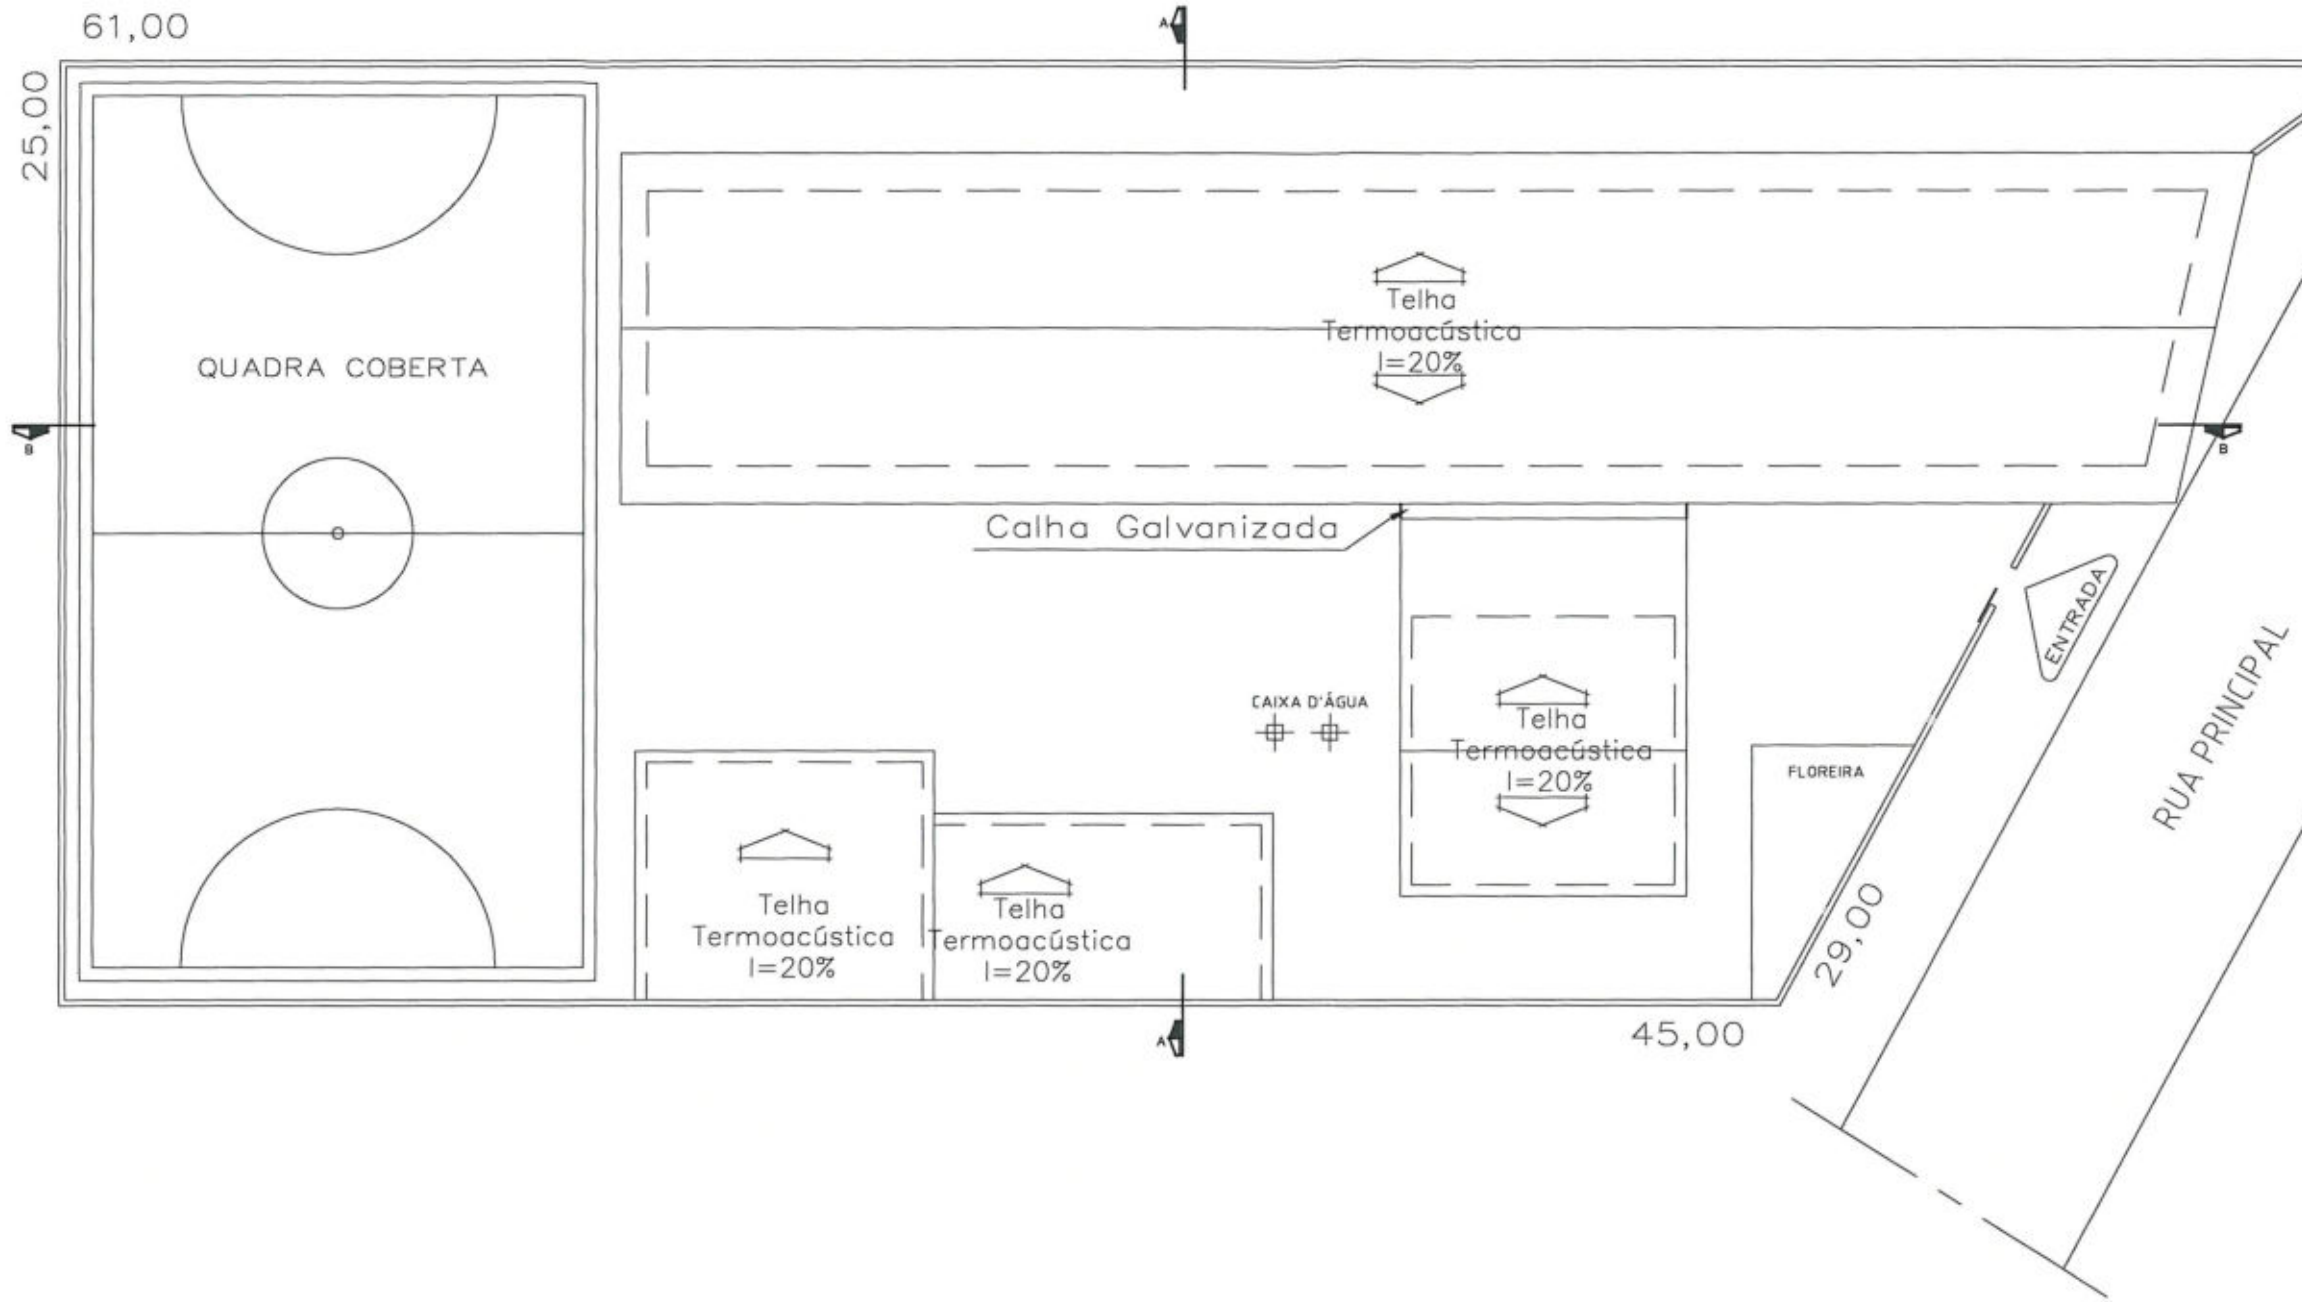


01 PLANTA COBERTURA
ESC 1:200

Engº Ivan Salles Garcia
CREA 6824/D

ATUALIZAÇÃO DO PROJETO: IVAN SALLES GARCIA		 SME Secretaria Municipal de Educação	Prefeitura Municipal de Cuiabá Secretaria Municipal de Educação-SME Diretoria de Estrutura Física		LOCAL: EMEB MARIA LUCILA DA SILVA BARROS R:Principal, N° 90, Bairro: Jardim Ubirajara Região Oeste	
DESENHO: ISABELA BEUX			ESCALA: INDICADA DATA: ABR/2018	ASSUNTO: PLANTA DE COBERTURA		FOLHA N° 02/02
COORDENAÇÃO DE PROJETO: ENOLY FERNANDES			RESPONSÁVEL TÉCNICO: IVAN SALLES GARCIA			

PREFEITURA MUNICIPAL DE CUIABÁ
 Fls. 1482
 21 NOV 2018
 Rub. PROTOCOLO CENTRAL

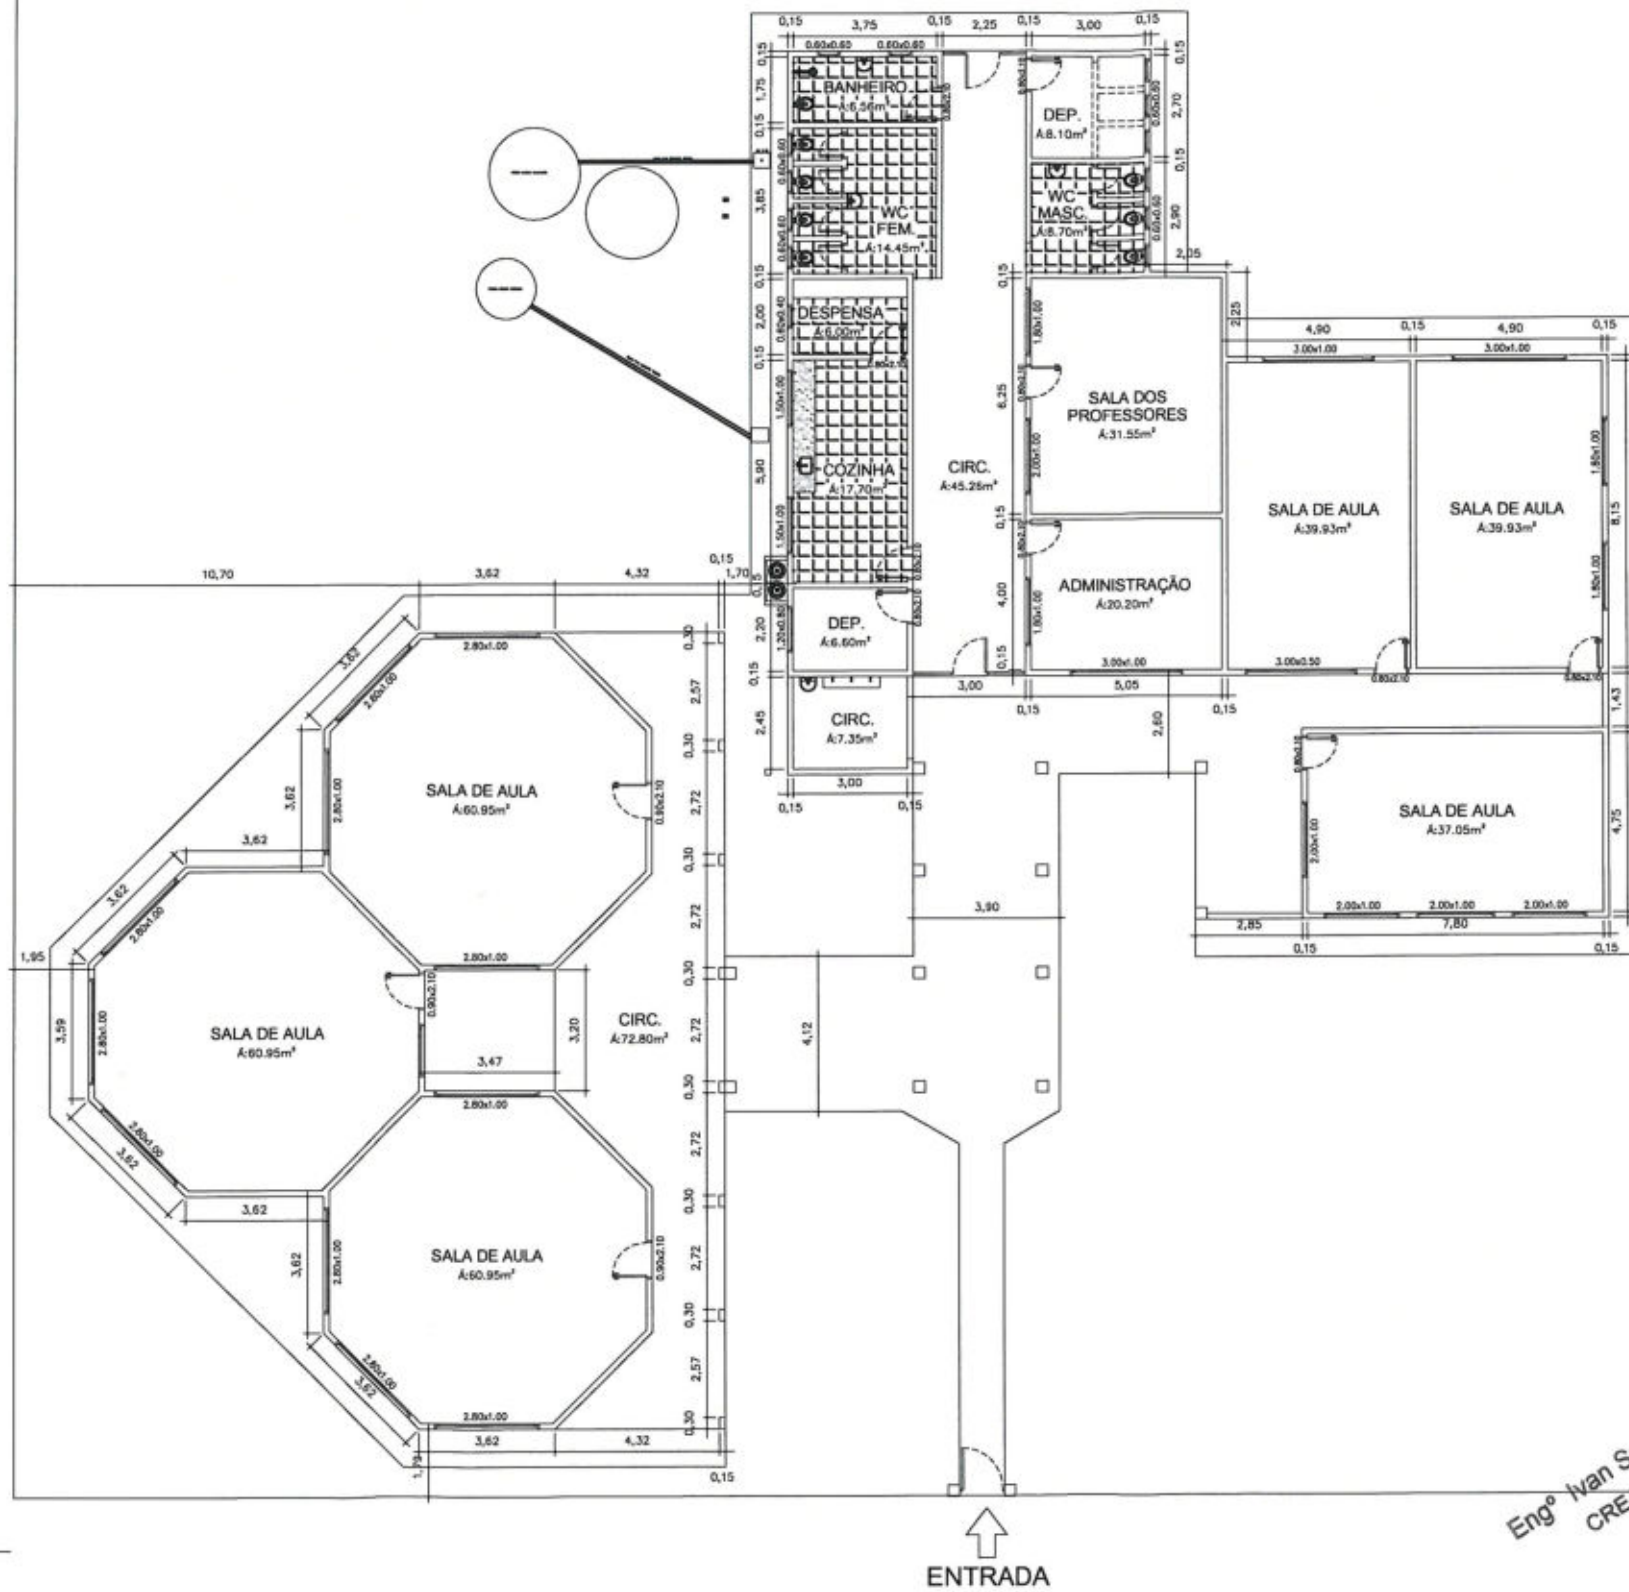


01 PLANTA BAIXA
 ESC 1:200

Engº Ivan Salles Garcia
 CREA 6824/D

ATUALIZAÇÃO DO PROJETO: IVAN SALLES GARCIA	 SME Secretaria Municipal de Educação	Prefeitura Municipal de Cuiabá Secretaria Municipal de Educação-SME Diretoria de Estrutura Física	LOCAL: EMREB NOVA ESPERANÇA Rua 14,S/Nº, Bairro: Nova Esperança Cuiabá /Santo Antônio - Rural
DESENHO: ISABELA BEUX		ESCALA: INDICADA DATA: ABR/2018	ASSUNTO: PLANTA BAIXA
COORDENAÇÃO DE PROJETO: ENOLY FERNANDES		RESPONSÁVEL TÉCNICO: IVAN SALLES GARCIA	FOLHA Nº 01/02

RUA 14

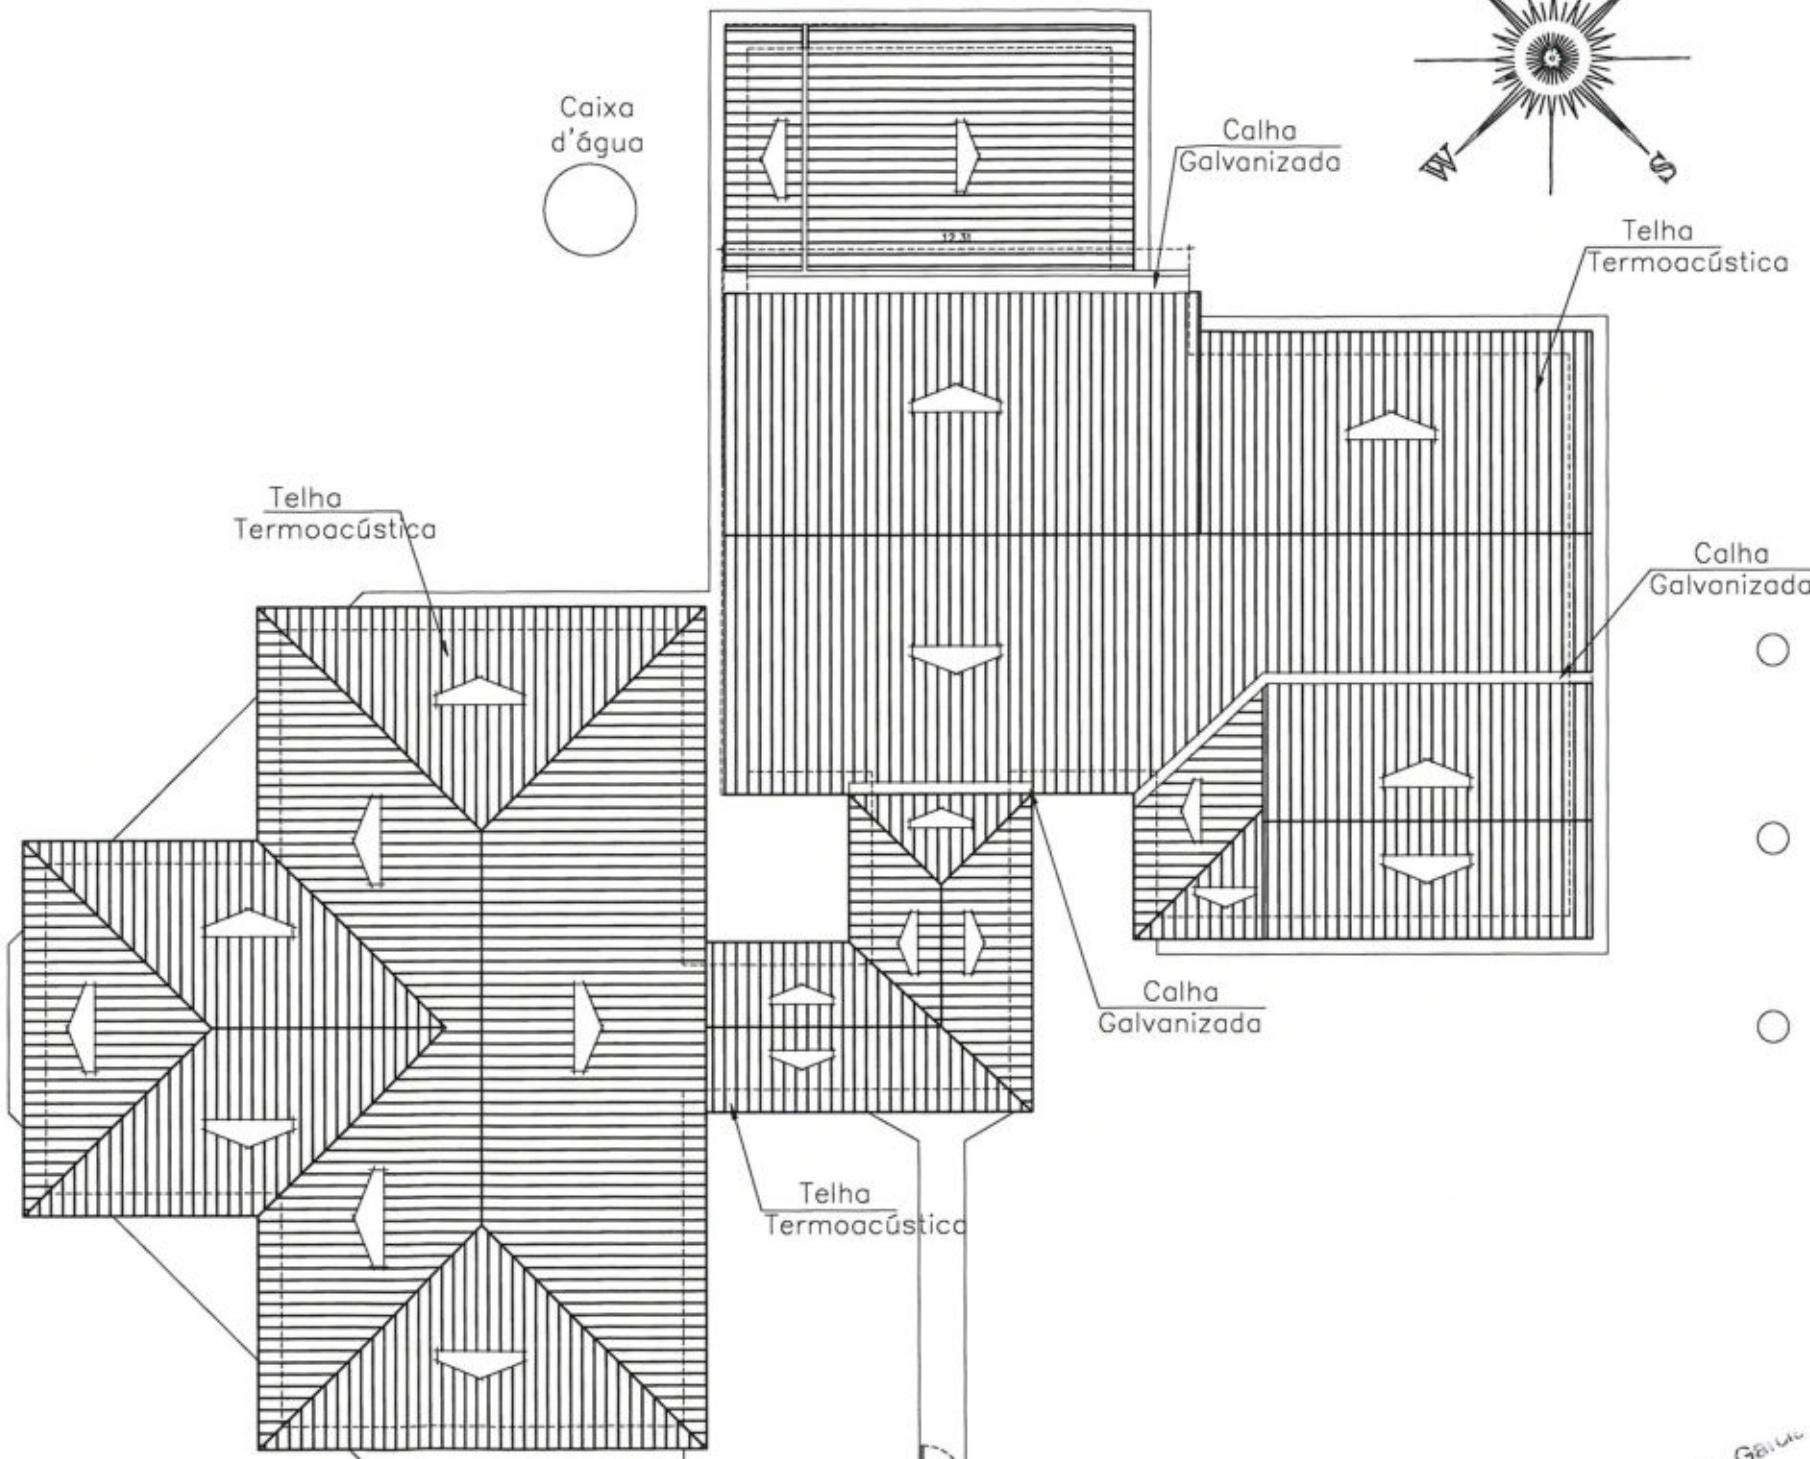

MUNICIPAL DE CUIABÁ
 2983
 21 NOV 2018
 REGISTRO CENTRAL



01 PLANTA DE COBERTURA A CONSTRUIR
 ESC 1:200

↑
 ENTRADA
 RUA 13

Engº Ivan Salles Garcia
 CREA 6824/D

ATUALIZAÇÃO DO PROJETO: IVAN SALLES GARCIA	 SME Secretaria Municipal de Educação	Prefeitura Municipal de Cuiabá Secretaria Municipal de Educação-SME Diretoria de Estrutura Física	LOCAL: EMREB NOVA ESPERANÇA Rua 14,S/Nº, Bairro: Nova Esperança Cuiabá /Santo Antônio - Rural
DESENHO: ISABELA BEUX		ESCALA: INDICADA DATA: ABR/2018	ASSUNTO: PLANTA DE COBERTURA
COORDENAÇÃO DE PROJETO: ENOLY FERNANDES		RESPONSÁVEL TÉCNICO: IVAN SALLES GARCIA	FOLHA Nº 02/02

PREFEITURA MUNICIPAL DE CUIABÁ
Fis. 5489
21 NOV 2018
Rub. *[assinatura]*
PROTOCOLO CENTRAL


LOTE 11



SME
SECRETARIA
DE EDUCAÇÃO

Rua Diogo Domingos Ferreira, 292 . Bandeirantes
CEP: 78.010-090, Cuiabá/MT
Telefone: (65) 3645-6500 . www.cuiaba.mt.gov.br

RUA 18

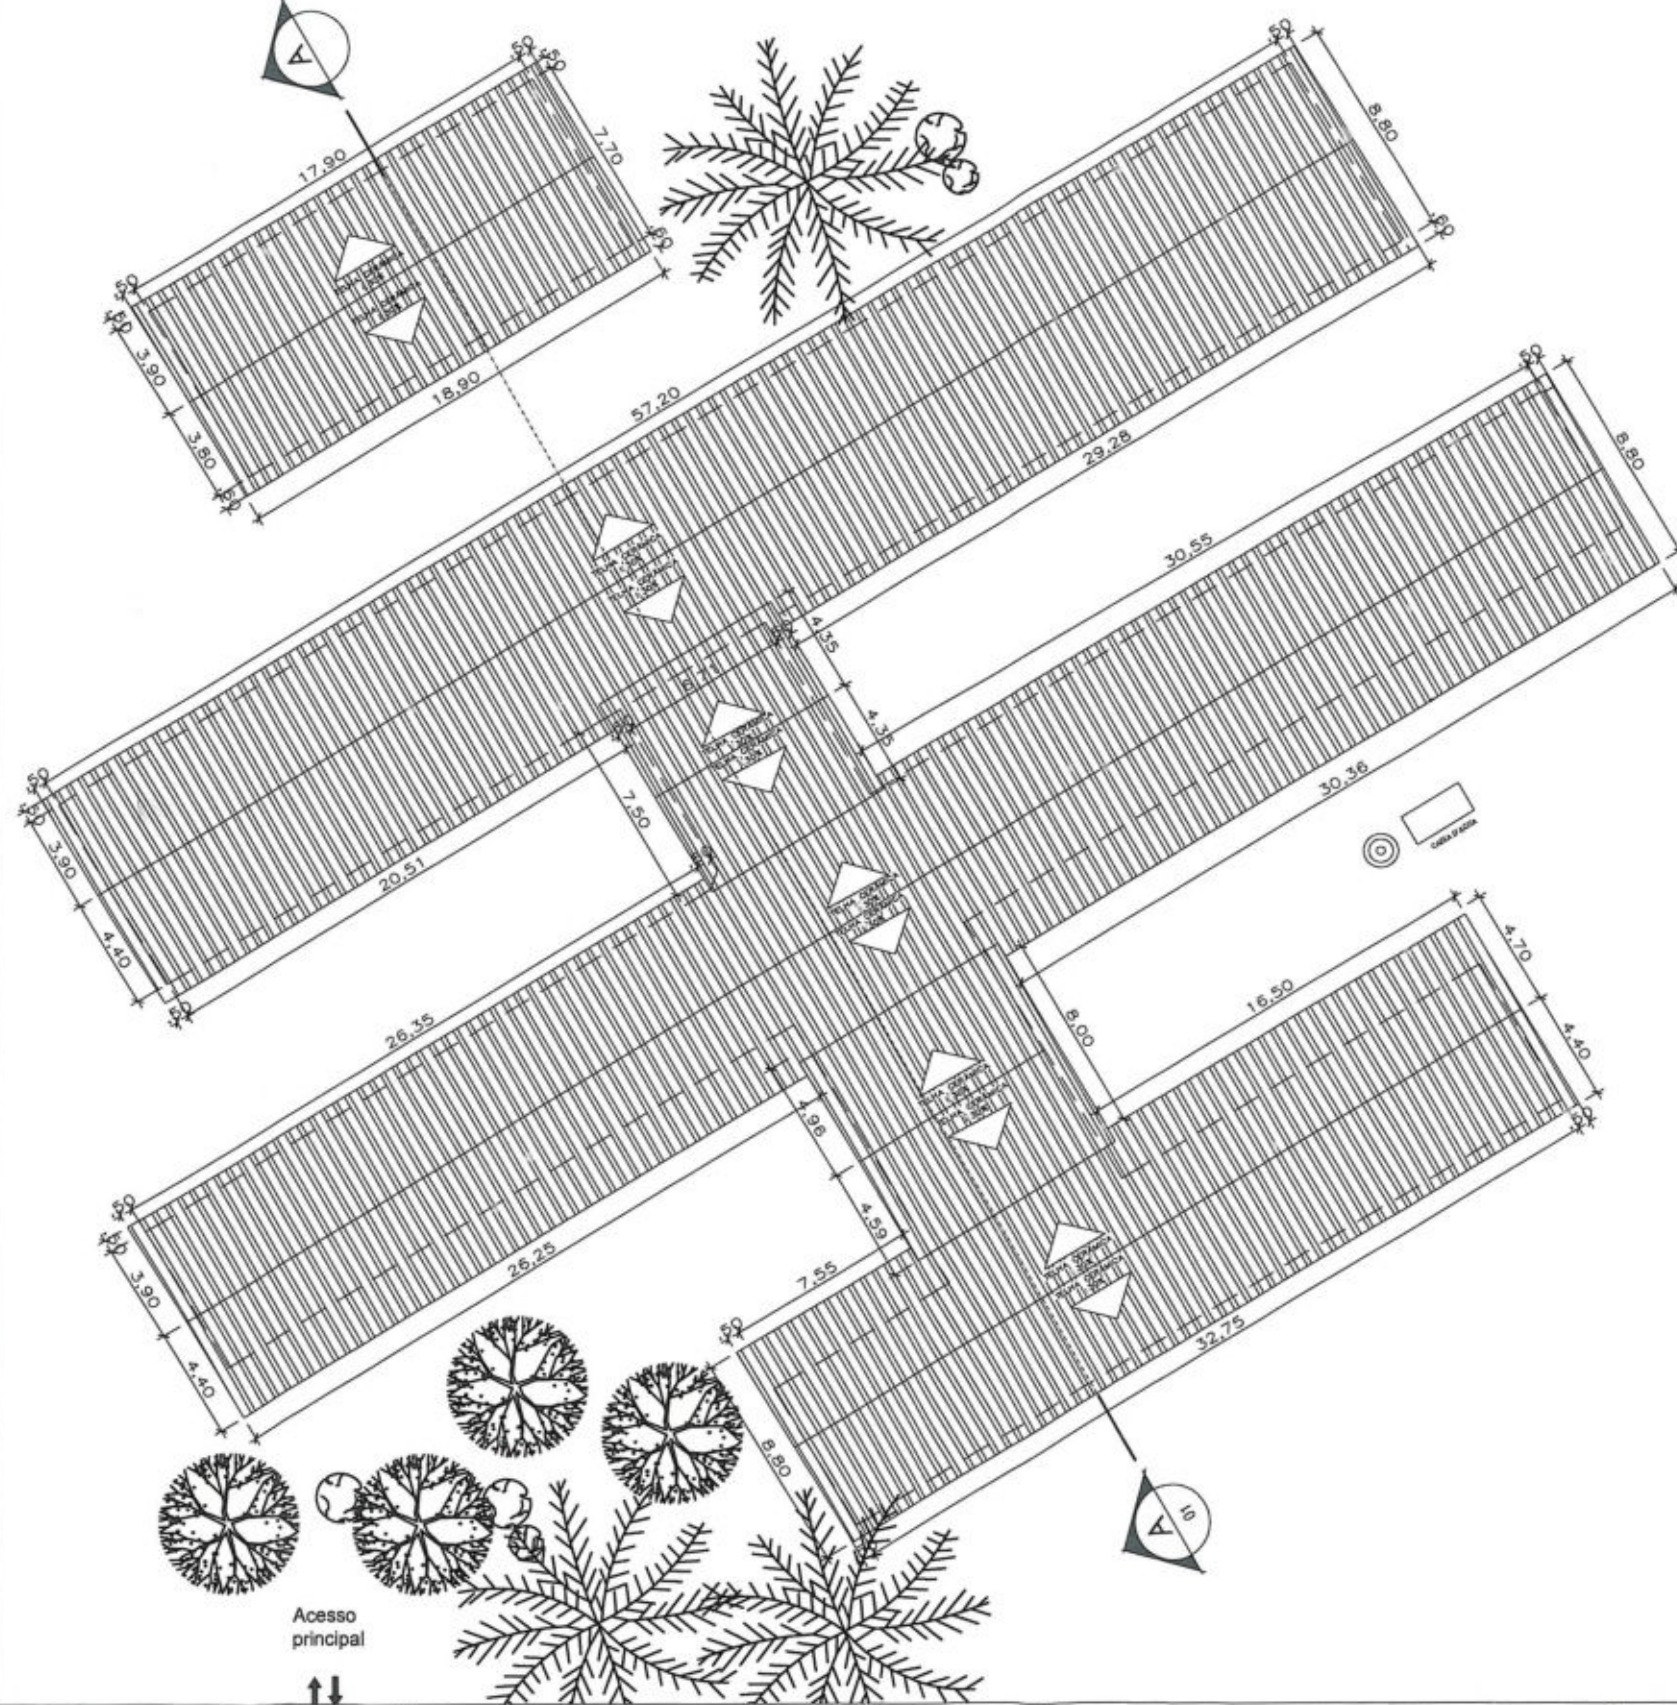

MUNICÍPIO MUNICIPAL DE CUIABÁ
 1465
 21 NOV 2018
 Rub. *[Handwritten]*
 PROTOCOLO CENTRAL

01 COBERTURA EXISTENTE
 ESC: 1:300

Engº Ivan Salles Garcia
 CREA 6824/D
[Handwritten Signature]

ATUALIZAÇÃO DO PROJETO:
IVAN SALLES GARCIA

DESENHO:
ISABELA BEUX

COORDENAÇÃO DE PROJETO:
ENOLY FERNANDES



Prefeitura Municipal de Cuiabá
 Secretaria Municipal de Educação-SME
 Diretoria de Estrutura Física

ESCALA: INDICADA DATA: MAIO/2018


RESPONSÁVEL TÉCNICO:
IVAN SALLES GARCIA

LOCAL: EMEB SENADOR GASTÃO DE MATOS MULLER
 Av.: Integração, 3ª Etapa, Bairro: Pedra 90
 Região Sul

ASSUNTO:
COBERTURA EXISTENTE


FOLHA Nº
01/04

RUA 18

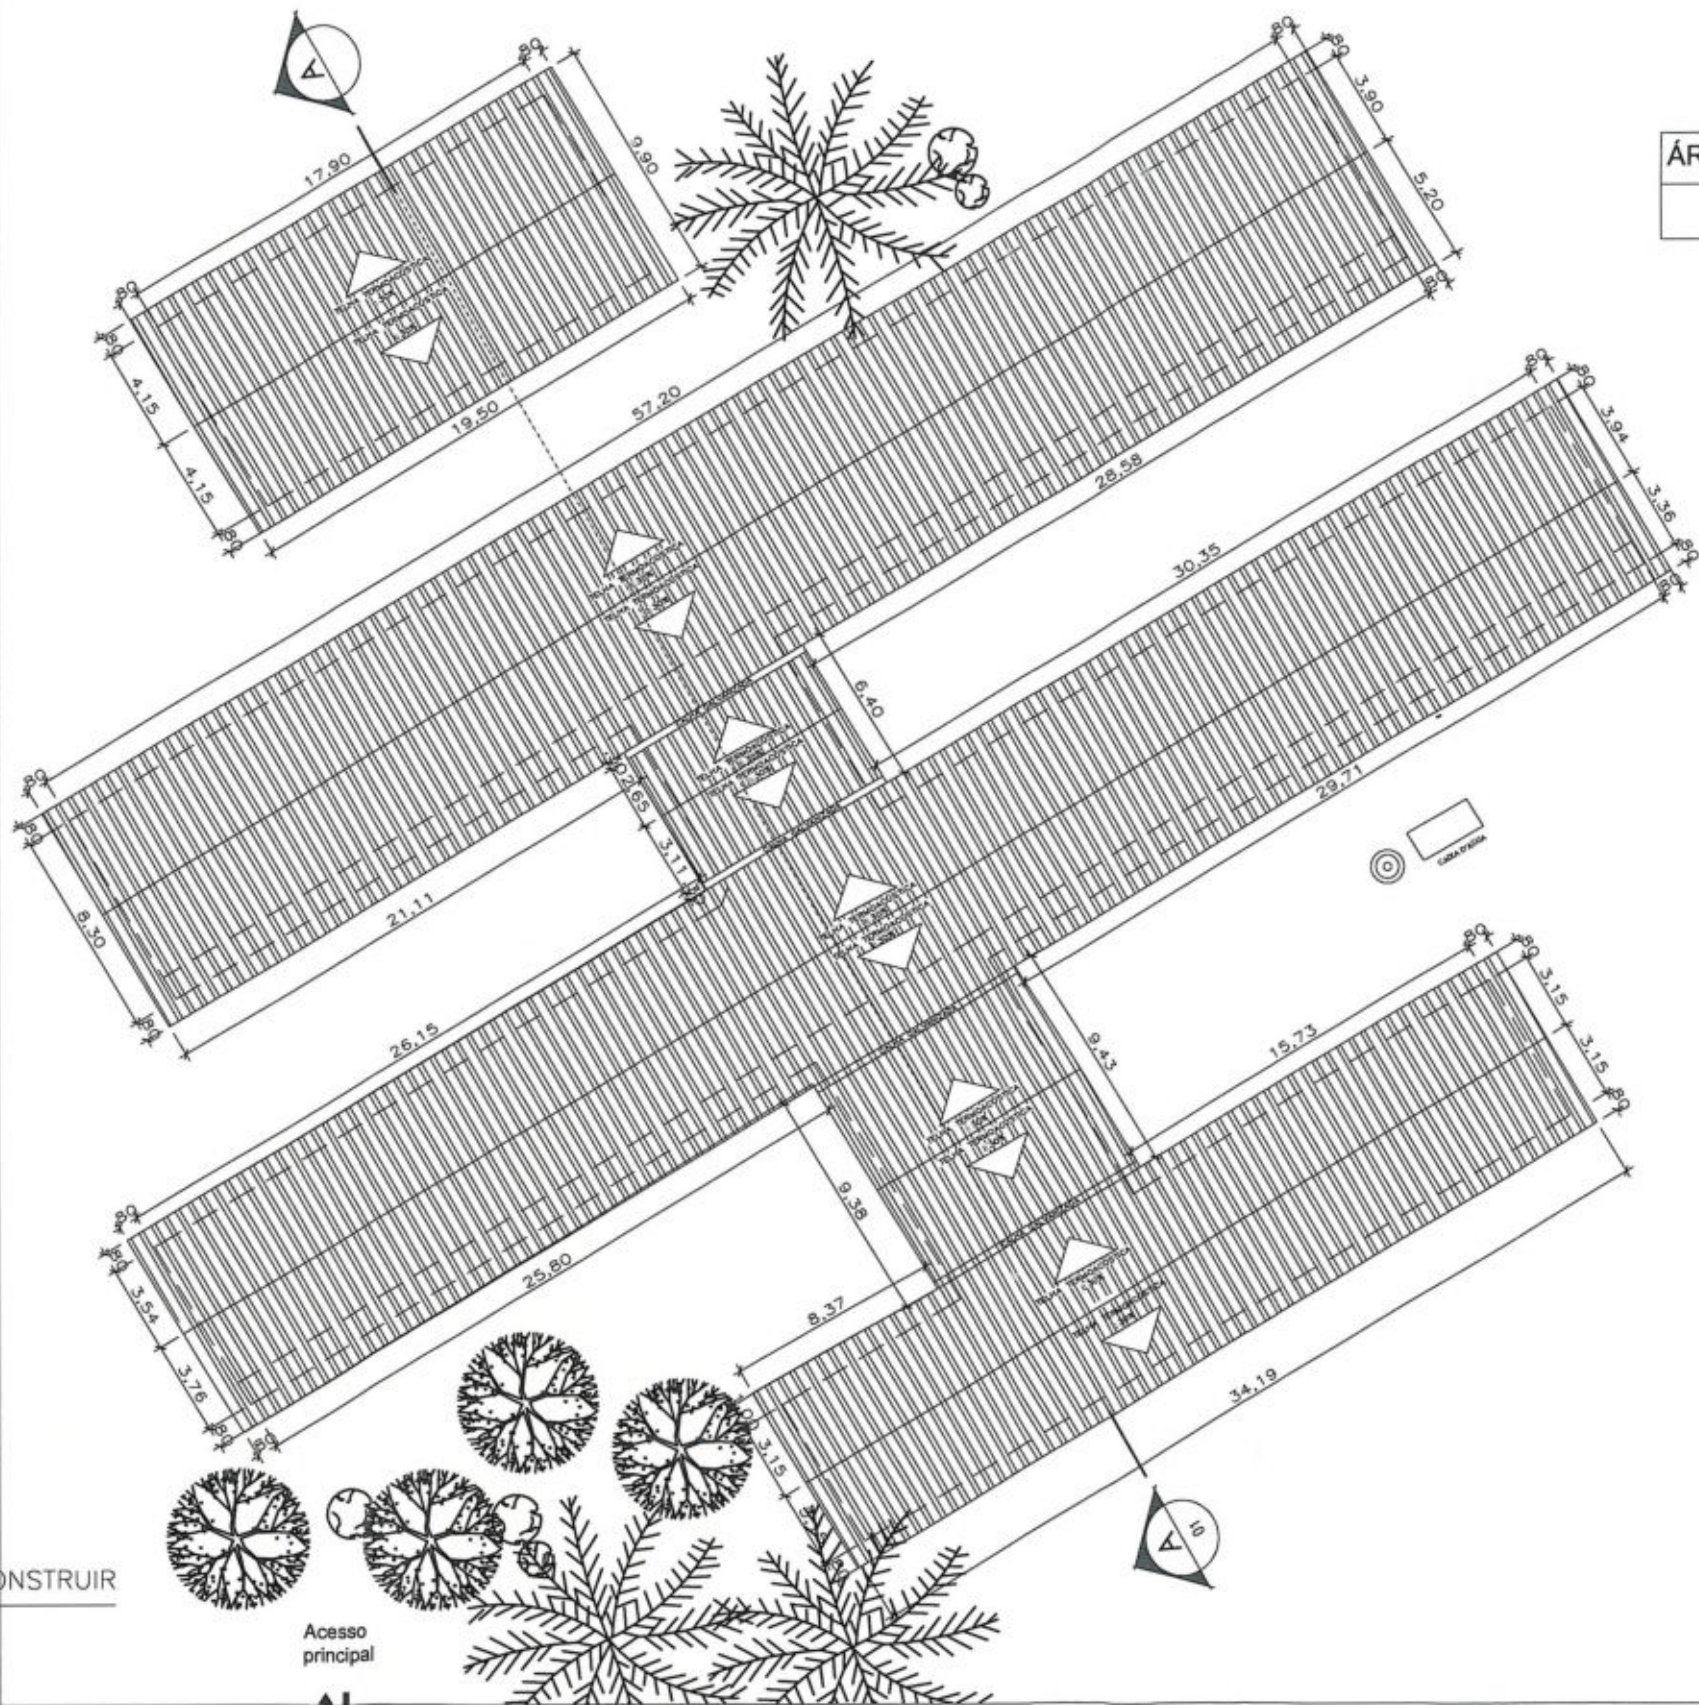

ÁREA TOTAL DE TELHADO
1.779,88m²

PREFEITURA MUNICIPAL DE CUIABÁ
Fls. 1986
21 NOV 2018
Rub. [Signature]
PROTOCOLO CENTRAL

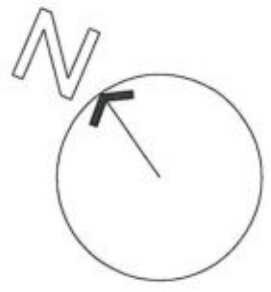

01 COBERTURA A CONSTRUIR
ESC: 1:300

Engº Ivan Salles Garcia
CREA 6824/D
[Signature]

ATUALIZAÇÃO DO PROJETO:
IVAN SALLES GARCIA

DESENHO:
ISABELA BEUX

COORDENAÇÃO DE PROJETO:
ENOLY FERNANDES



Prefeitura Municipal de Cuiabá
Secretaria Municipal de Educação-SME
Diretoria de Estrutura Física

ESCALA: INDICADA DATA: MAIO/2018

RESPONSÁVEL TÉCNICO:
IVAN SALLES GARCIA

LOCAL: EMEB SENADOR GASTÃO DE MATOS MULLER
Av.: Integração, 3ª Etapa, Bairro: Pedra 90
Região Sul

ASSUNTO:
COBERTURA À CONSTRUIR


FOLHA Nº
02/04

PREFEITURA MUNICIPAL DE CUIABÁ
 Fis. 1487
 21 NOV 2018
 Rub. *[assinatura]*
 PROTOCOLO CENTRAL



RUA 18

148,02

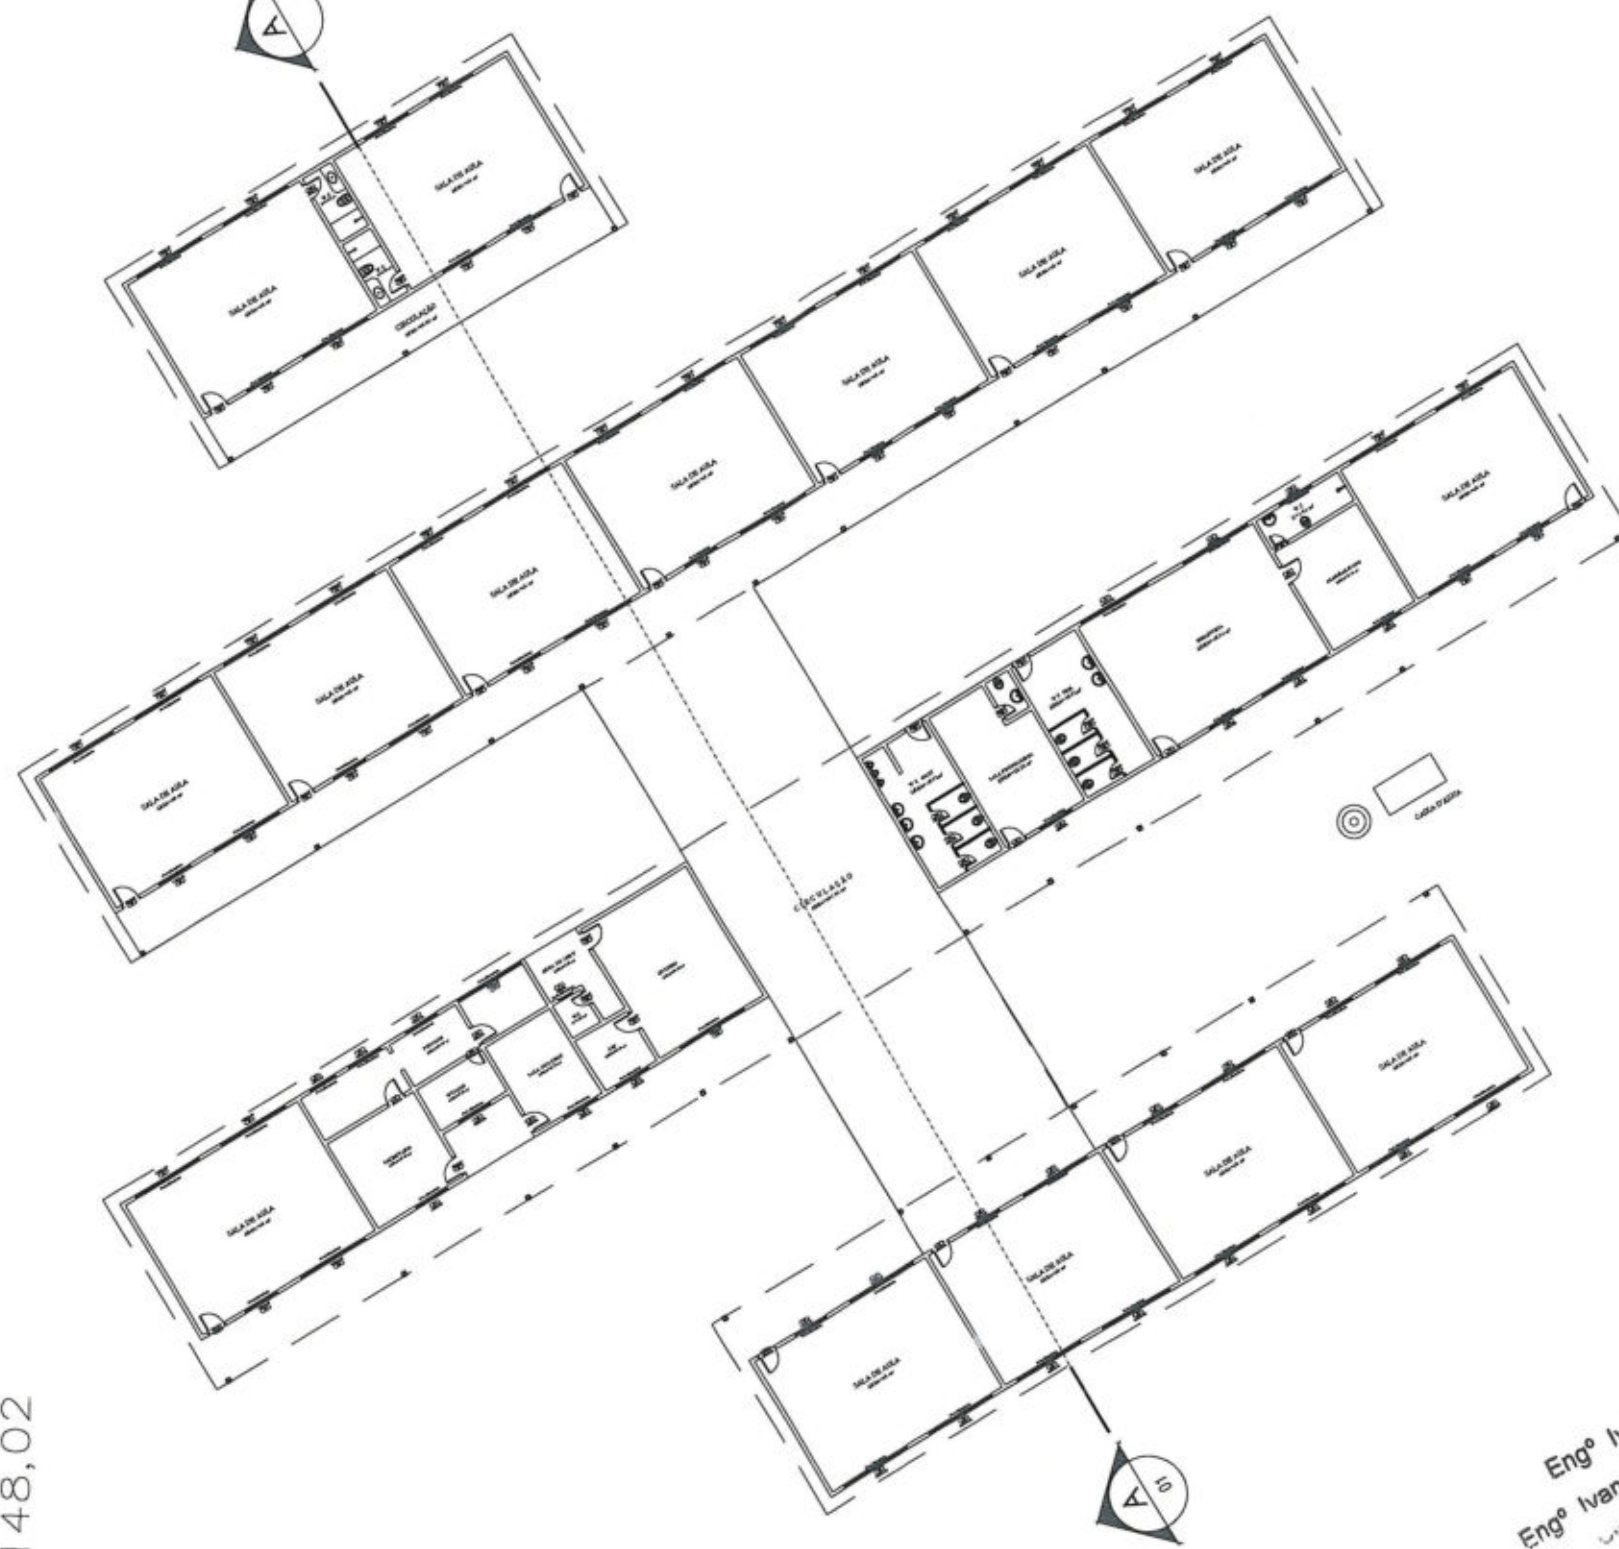

Engº Ivan Salles Garcia
 Engº Ivan Salles Garcia
 Engº Ivan Salles Garcia

01 COBERTURA A CONSTRUIR
 ESC: 1:300

ATUALIZAÇÃO DO PROJETO:
IVAN SALLES GARCIA

DESENHO:
ISABELA BEUX

COORDENAÇÃO DE PROJETO:
ENOLY FERNANDES




Prefeitura Municipal de Cuiabá
 Secretaria Municipal de Educação-SME
 Diretoria de Estrutura Física

ESCALA: INDICADA DATA: MAIO/2018
 RESPONSÁVEL TÉCNICO:
IVAN SALLES GARCIA

LOCAL: EMEB SENADOR GASTÃO DE MATOS MULLER
 Av.: Integração, 3ª Etapa, Bairro: Pedra 90
 Região Sul

ASSUNTO:
PLANTA BAIXA

FOLHA Nº
03/04

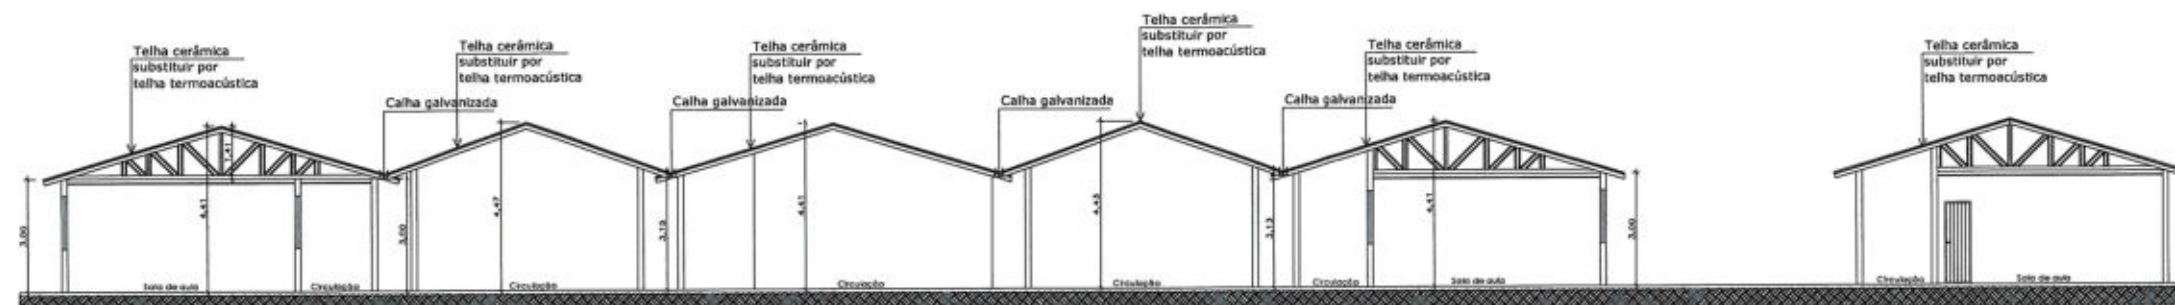

CORTE AA

Engº Ivan Salles Garcia
 CREA 6824/D

01 CORTE AA
 ESC: 1:200

ATUALIZAÇÃO DO PROJETO:
IVAN SALLES GARCIA

DESENHO:
ISABELA BEUX

COORDENAÇÃO DE PROJETO:
ENOLY FERNANDES



SME
 Secretaria Municipal
 de Educação

Prefeitura Municipal de Cuiabá
 Secretaria Municipal de Educação-SME
 Diretoria de Estrutura Física

ESCALA: INDICADA DATA: MAIO/2018

RESPONSÁVEL TÉCNICO:
IVAN SALLES GARCIA


LOCAL: **EMEB SENADOR GASTÃO DE MATOS MULLER**
 Av.: Integração, 3ª Etapa, Bairro: Pedra 90
 Região Sul

ASSUNTO:

CORTE AA

FOLHA N°
04/04

PREFEITURA MUNICIPAL DE CUIABÁ
 Fls. 1489
 21 NOV 2018
 Rub. [assinatura]
 PROTOCOLO CENTRAL

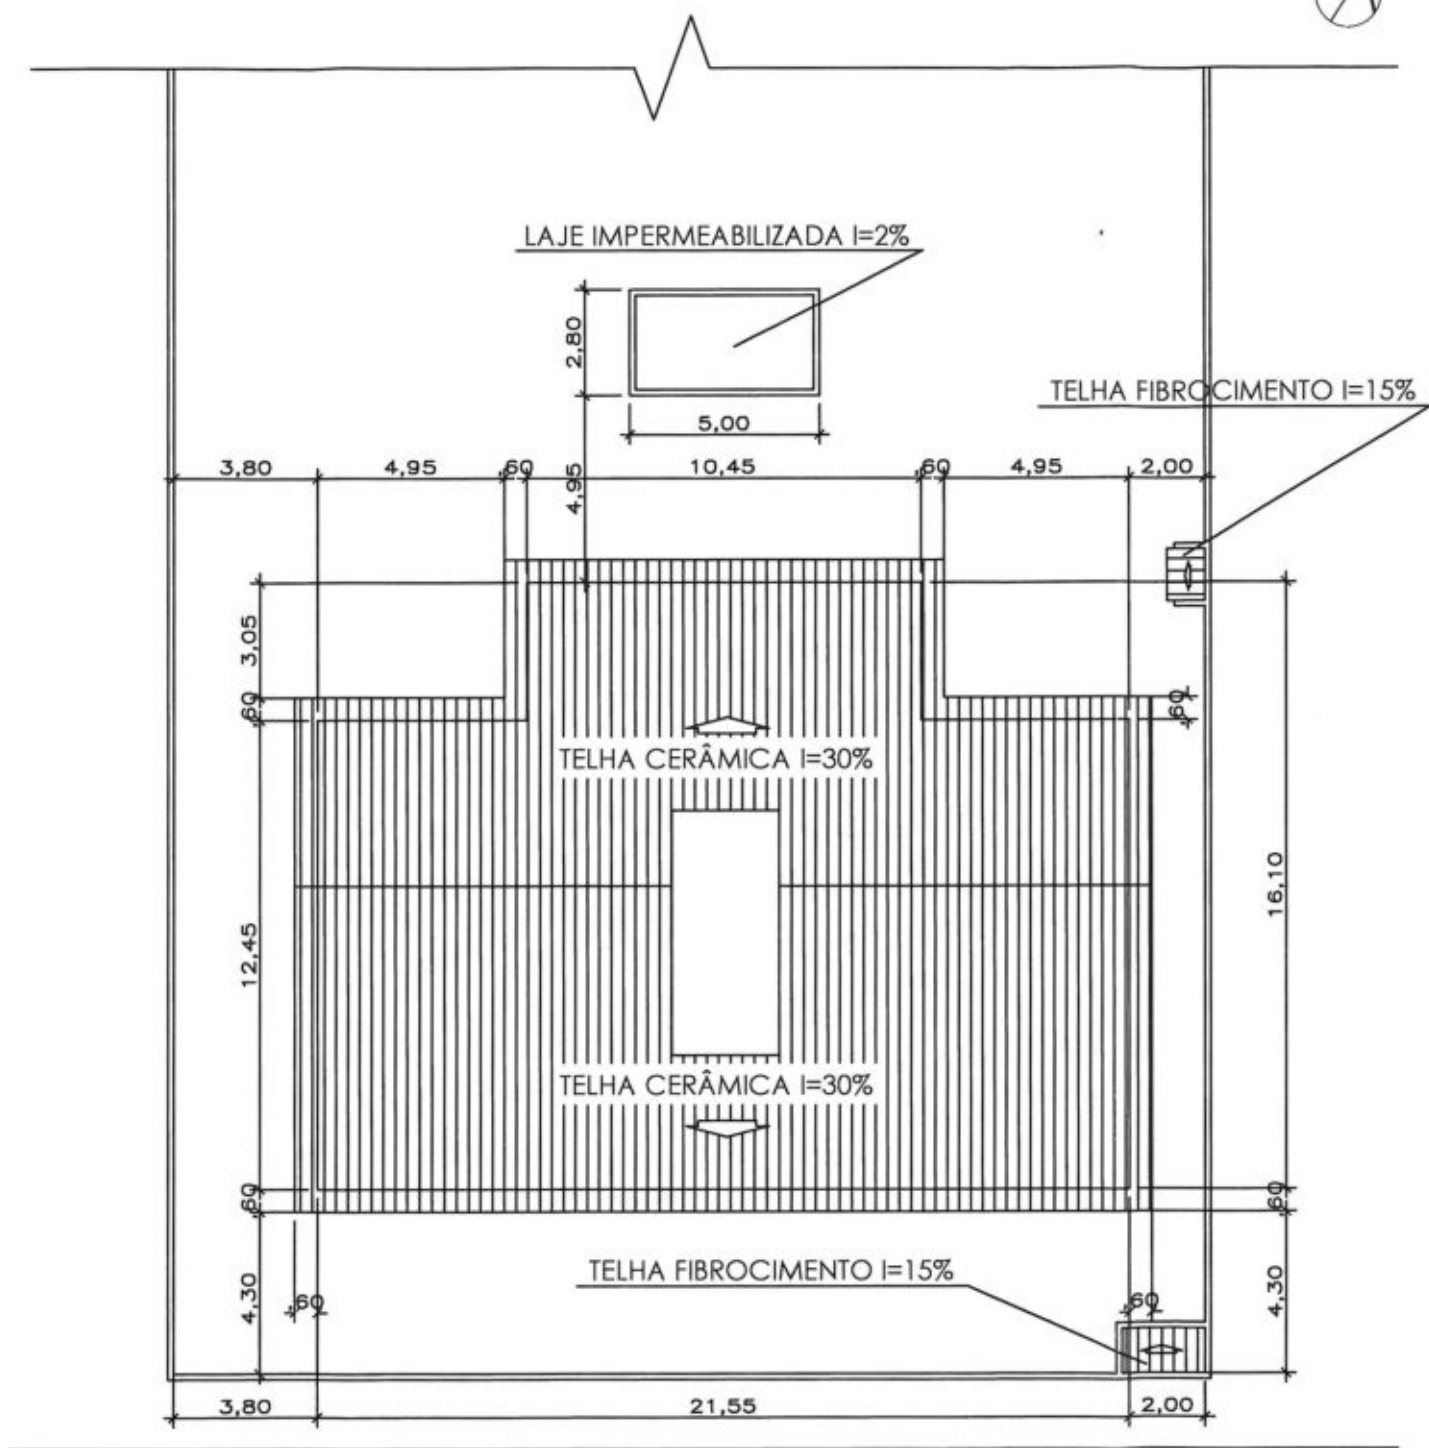


01 COBERTURA EXISTENTE
 ESC 1:200

RUA 228

Engº Ivan Salles Garcia
 CREA 6824/D

ATUALIZAÇÃO DO PROJETO: IVAN SALLES GARCIA	 SME Secretaria Municipal de Educação	Prefeitura Municipal de Cuiabá Secretaria Municipal de Educação-SME Diretoria de Estrutura Física	LOCAL: CRECHE HELENITA PAES DE ASSUNÇÃO R:228, S/N°, Bairro: Tijucal Região Sul	
DESENHO: ABELARDO AUGUSTO RIBEIRO JÚNIOR		ESCALA: INDICADA DATA: ABR/2018	ASSUNTO: PLANTA BAIXA	FOLHA Nº 01/04
COORDENAÇÃO DE PROJETO: ENOLY FERNANDES		RESPONSÁVEL TÉCNICO: IVAN SALLES GARCIA		

PREFEITURA MUNICIPAL DE CUIABÁ
 N.º 1490
 2 NOV 2018
 Rub. [assinatura]
 PROTOCOLO CENTRAL

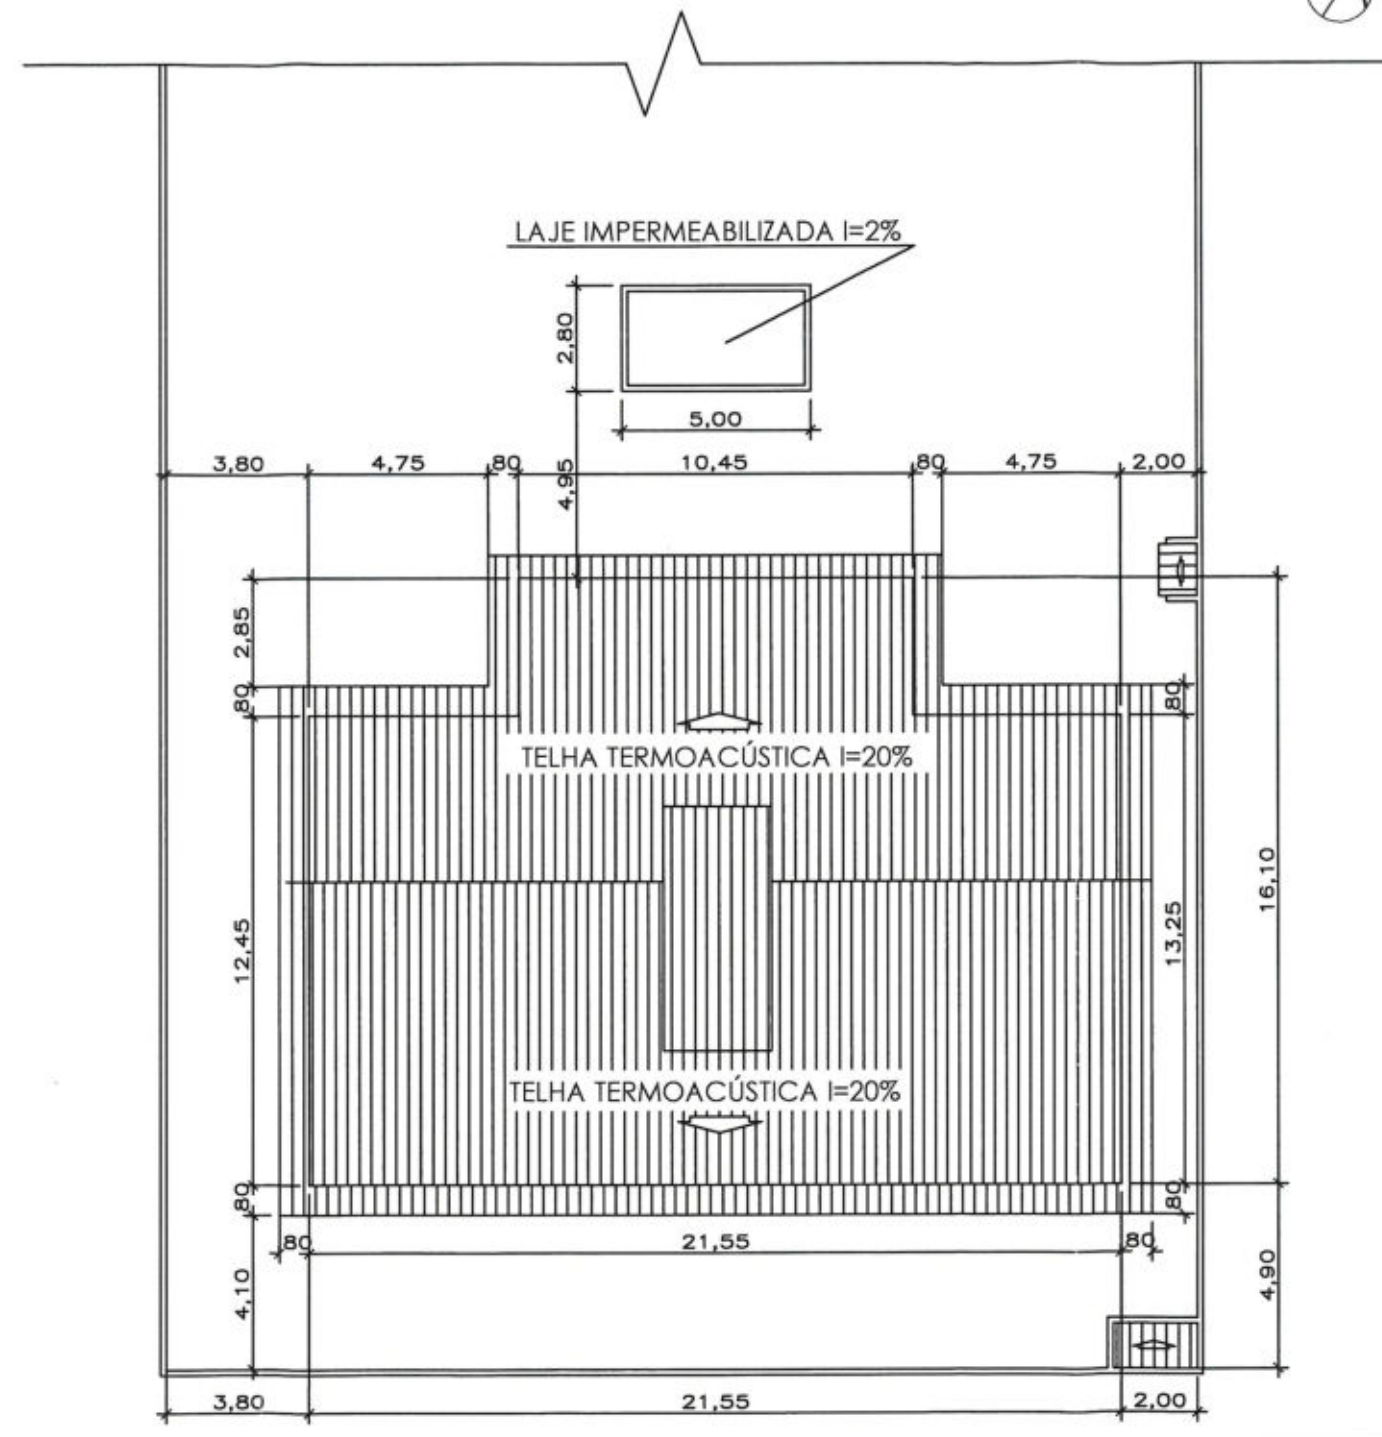


01 COBERTURA À CONSTRUIR
 ESC 1:200

RUA 228

Engº Ivan Salles Garcia
 CREIA 68240

ATUALIZAÇÃO DO PROJETO: IVAN SALLES GARCIA	 SME Secretaria Municipal de Educação	Prefeitura Municipal de Cuiabá Secretaria Municipal de Educação-SME Diretoria de Estrutura Física	LOCAL: CRECHE HELENITA PAES DE ASSUNÇÃO R:228, S/Nº, Bairro: Tijucal Região Sul
DESENHO: ABELARDO AUGUSTO RIBEIRO JÚNIOR		ESCALA: INDICADA DATA: ABR/2018	ASSUNTO: COBERTURA À CONSTRUIR
COORDENAÇÃO DE PROJETO: ENOLY FERNANDES		RESPONSÁVEL TÉCNICO: IVAN SALLES GARCIA	FOLHA Nº 02/04

PREFEITURA MUNICIPAL DE CUIABÁ
 Fis. 3492
 21 NOV 2018
 Rub. *[assinatura]*
 PROTOCOLO CENTRAL

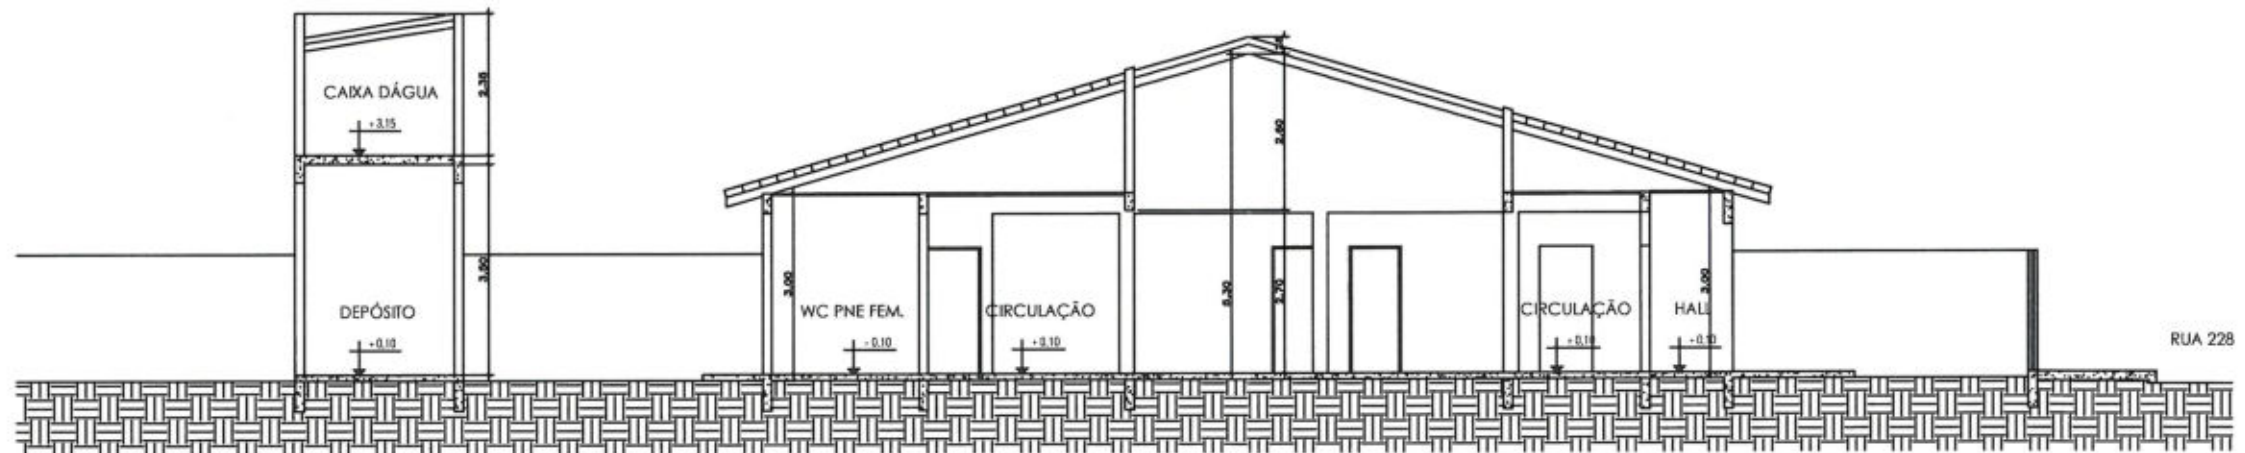

CORTE AA

01 CORTE AA
 ESC 1:125

[assinatura]
 Engº Ivan Salles Garcia
 CREA 6824/D

ATUALIZAÇÃO DO PROJETO:
IVAN SALLES GARCIA

DESENHO:
ABELARDO AUGUSTO RIBEIRO JÚNIOR

COORDENAÇÃO DE PROJETO:
ENOLY FERNANDES



SME
 Secretaria Municipal
 de Educação

Prefeitura Municipal de Cuiabá
 Secretaria Municipal de Educação-SME
 Diretoria de Estrutura Física


ESCALA: INDICADA DATA: ABR/2018
 RESPONSÁVEL TÉCNICO:
 IVAN SALLES GARCIA

LOCAL: CRECHE HELENITA PAES DE ASSUNÇÃO
 R:228, S/Nº, Bairro: Tijucal
 Região Sul

ASSUNTO:
CORTE AA - EXISTENTE

FOLHA Nº
04/04

PREFEITURA MUNICIPAL DE CUIABÁ
 Fis. 1493
 21 NOV 2018
 Rub. 1
 PROTOCOLO CENTRAL

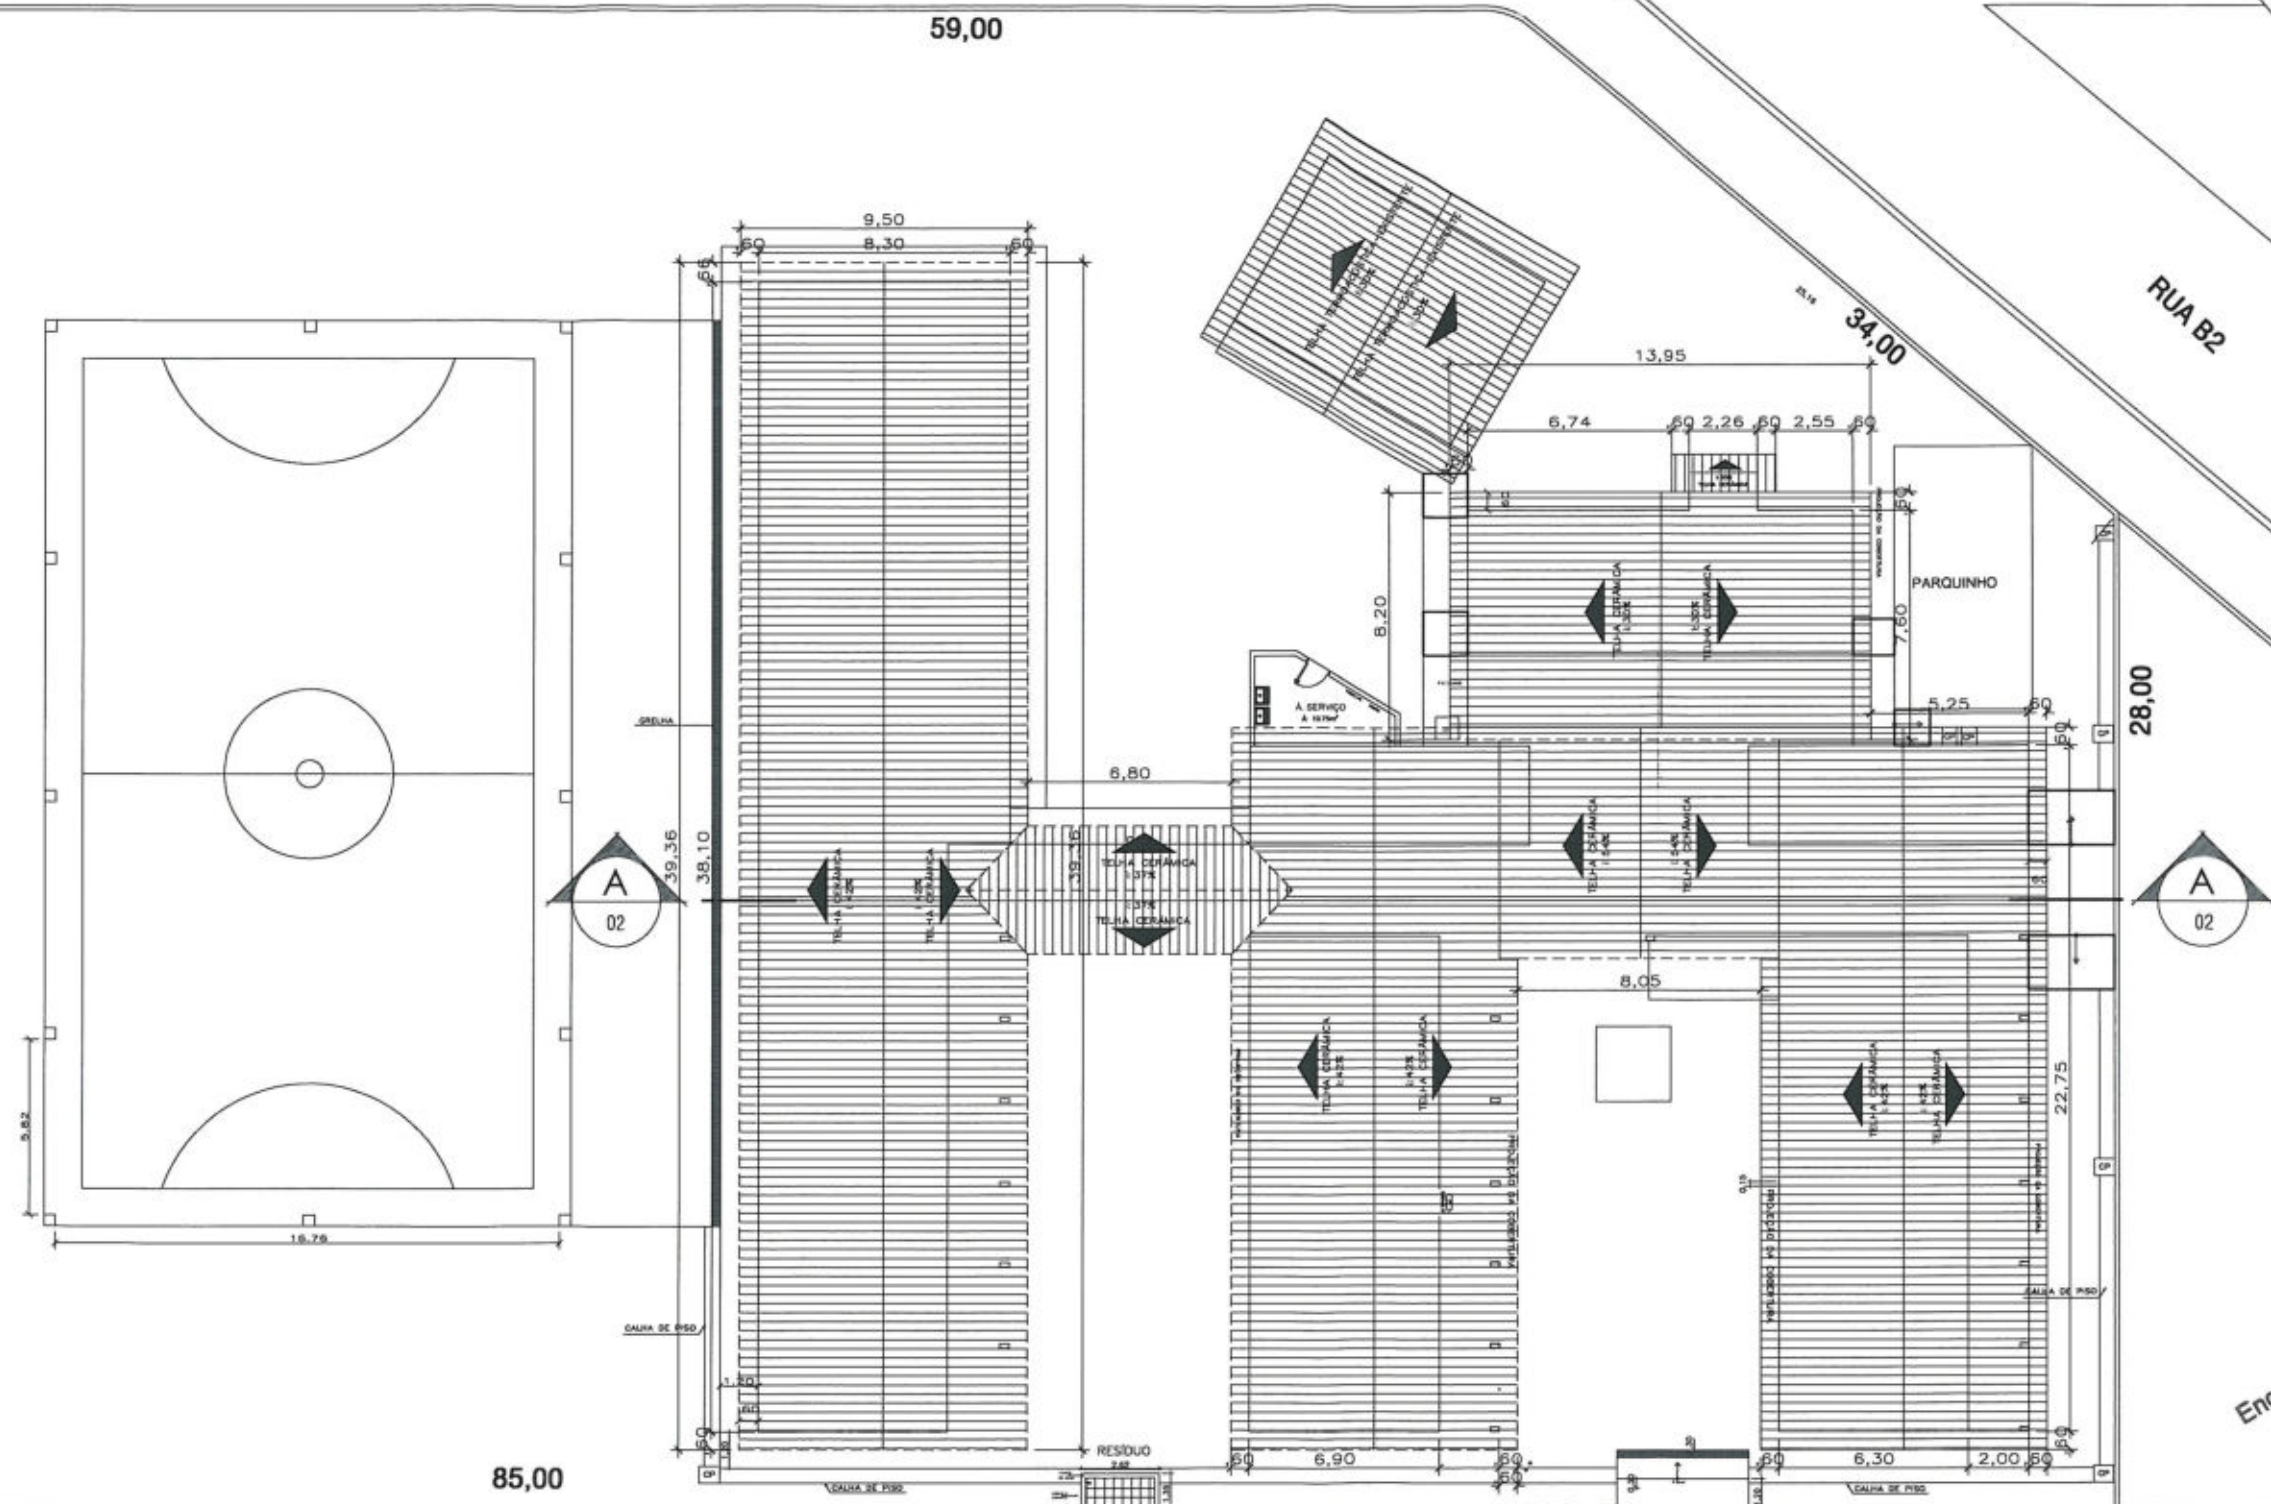

Engº Ivan Salles Garcia
 CREA 6824/D

01 COBERTURA EXISTENTE
 ESC 1:250

Acesso
 Pessoas

ATUALIZAÇÃO DO PROJETO:
IVAN SALLES GARCIA

DESENHO:
ISABELA BEUX

COORDENAÇÃO DE PROJETO:
ENOLY FERNANDES




Prefeitura Municipal de Cuiabá
 Secretaria Municipal de Educação-SME
 Diretoria de Estrutura Física

ESCALA: INDICADA DATA: MAIO/2018
 RESPONSÁVEL TÉCNICO:
IVAN SALLES GARCIA

LOCAL: **EMEB TEREZA BENGUELA**
 R:Dois, S/Nº, Bairro: Jd. Comodoro
 Região Sul

ASSUNTO:
COBERTURA EXISTENTE

FOLHA Nº
01/04

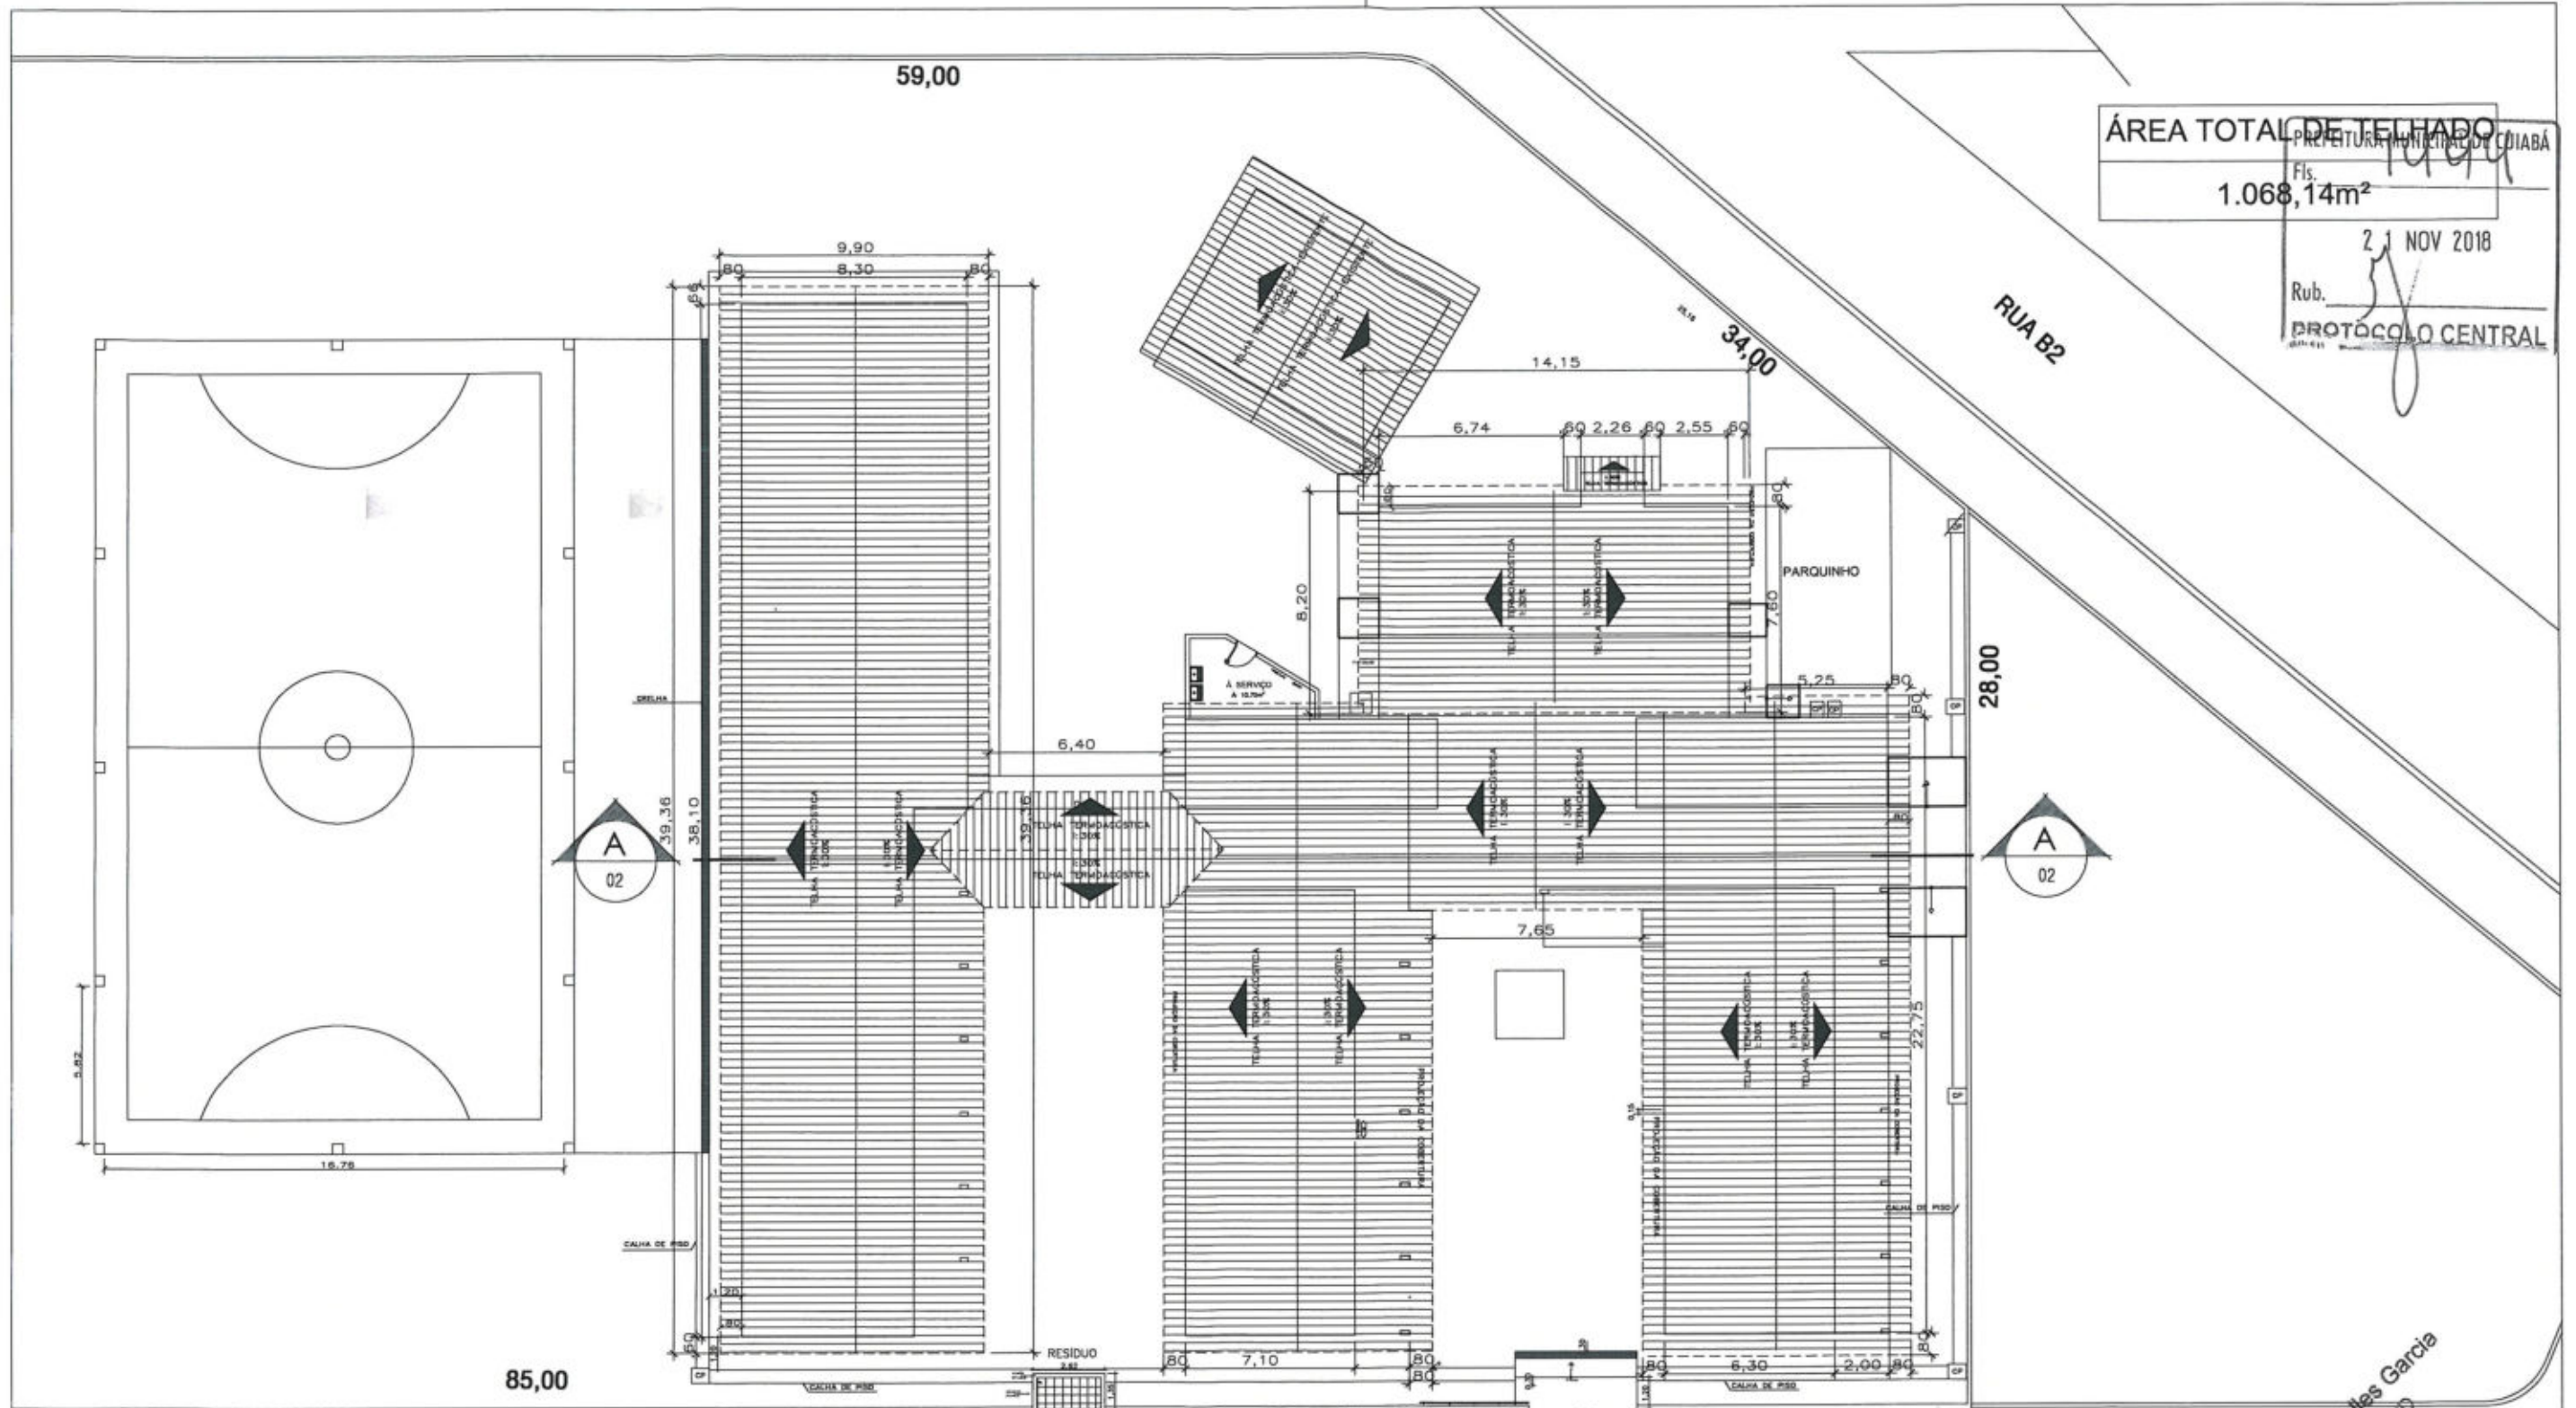

ÁREA TOTAL DE TELHADO
 PREFEITURA MUNICIPAL DE CUIABÁ
 Fis. *[Signature]*
1.068,14m²
 21 NOV 2018
 Rub. *[Signature]*
PROTOCOLO CENTRAL

01 COBERTURA A CONSTRUIR
 ESC 1:250

RUA 2

ATUALIZAÇÃO DO PROJETO:
IVAN SALLES GARCIA

DESENHO:
ISABELA BEUX

COORDENAÇÃO DE PROJETO:
ENOLY FERNANDES



SME
 Secretaria Municipal
 de Educação

Prefeitura Municipal de Cuiabá
 Secretaria Municipal de Educação-SME
 Diretoria de Estrutura Física

ESCALA: INDICADA DATA: MAIO/2018
 RESPONSÁVEL TÉCNICO:
IVAN SALLES GARCIA

LOCAL: **EMEB TEREZA BENGUELA**
 R:Dois, S/Nº, Bairro: Jd. Comodoro
 Região Sul


ASSUNTO:
COBERTURA À CONSTRUIR

FOLHA Nº
02/04

Engº Ivan Salles Garcia
 CREA 6824/D

[Handwritten Signature]

PREFEITURA MUNICIPAL DE CUIABÁ
 Fls. 1495
 27 NOV 2018
 Rub. *[assinatura]*
 PROTOCOLO CENTRAL

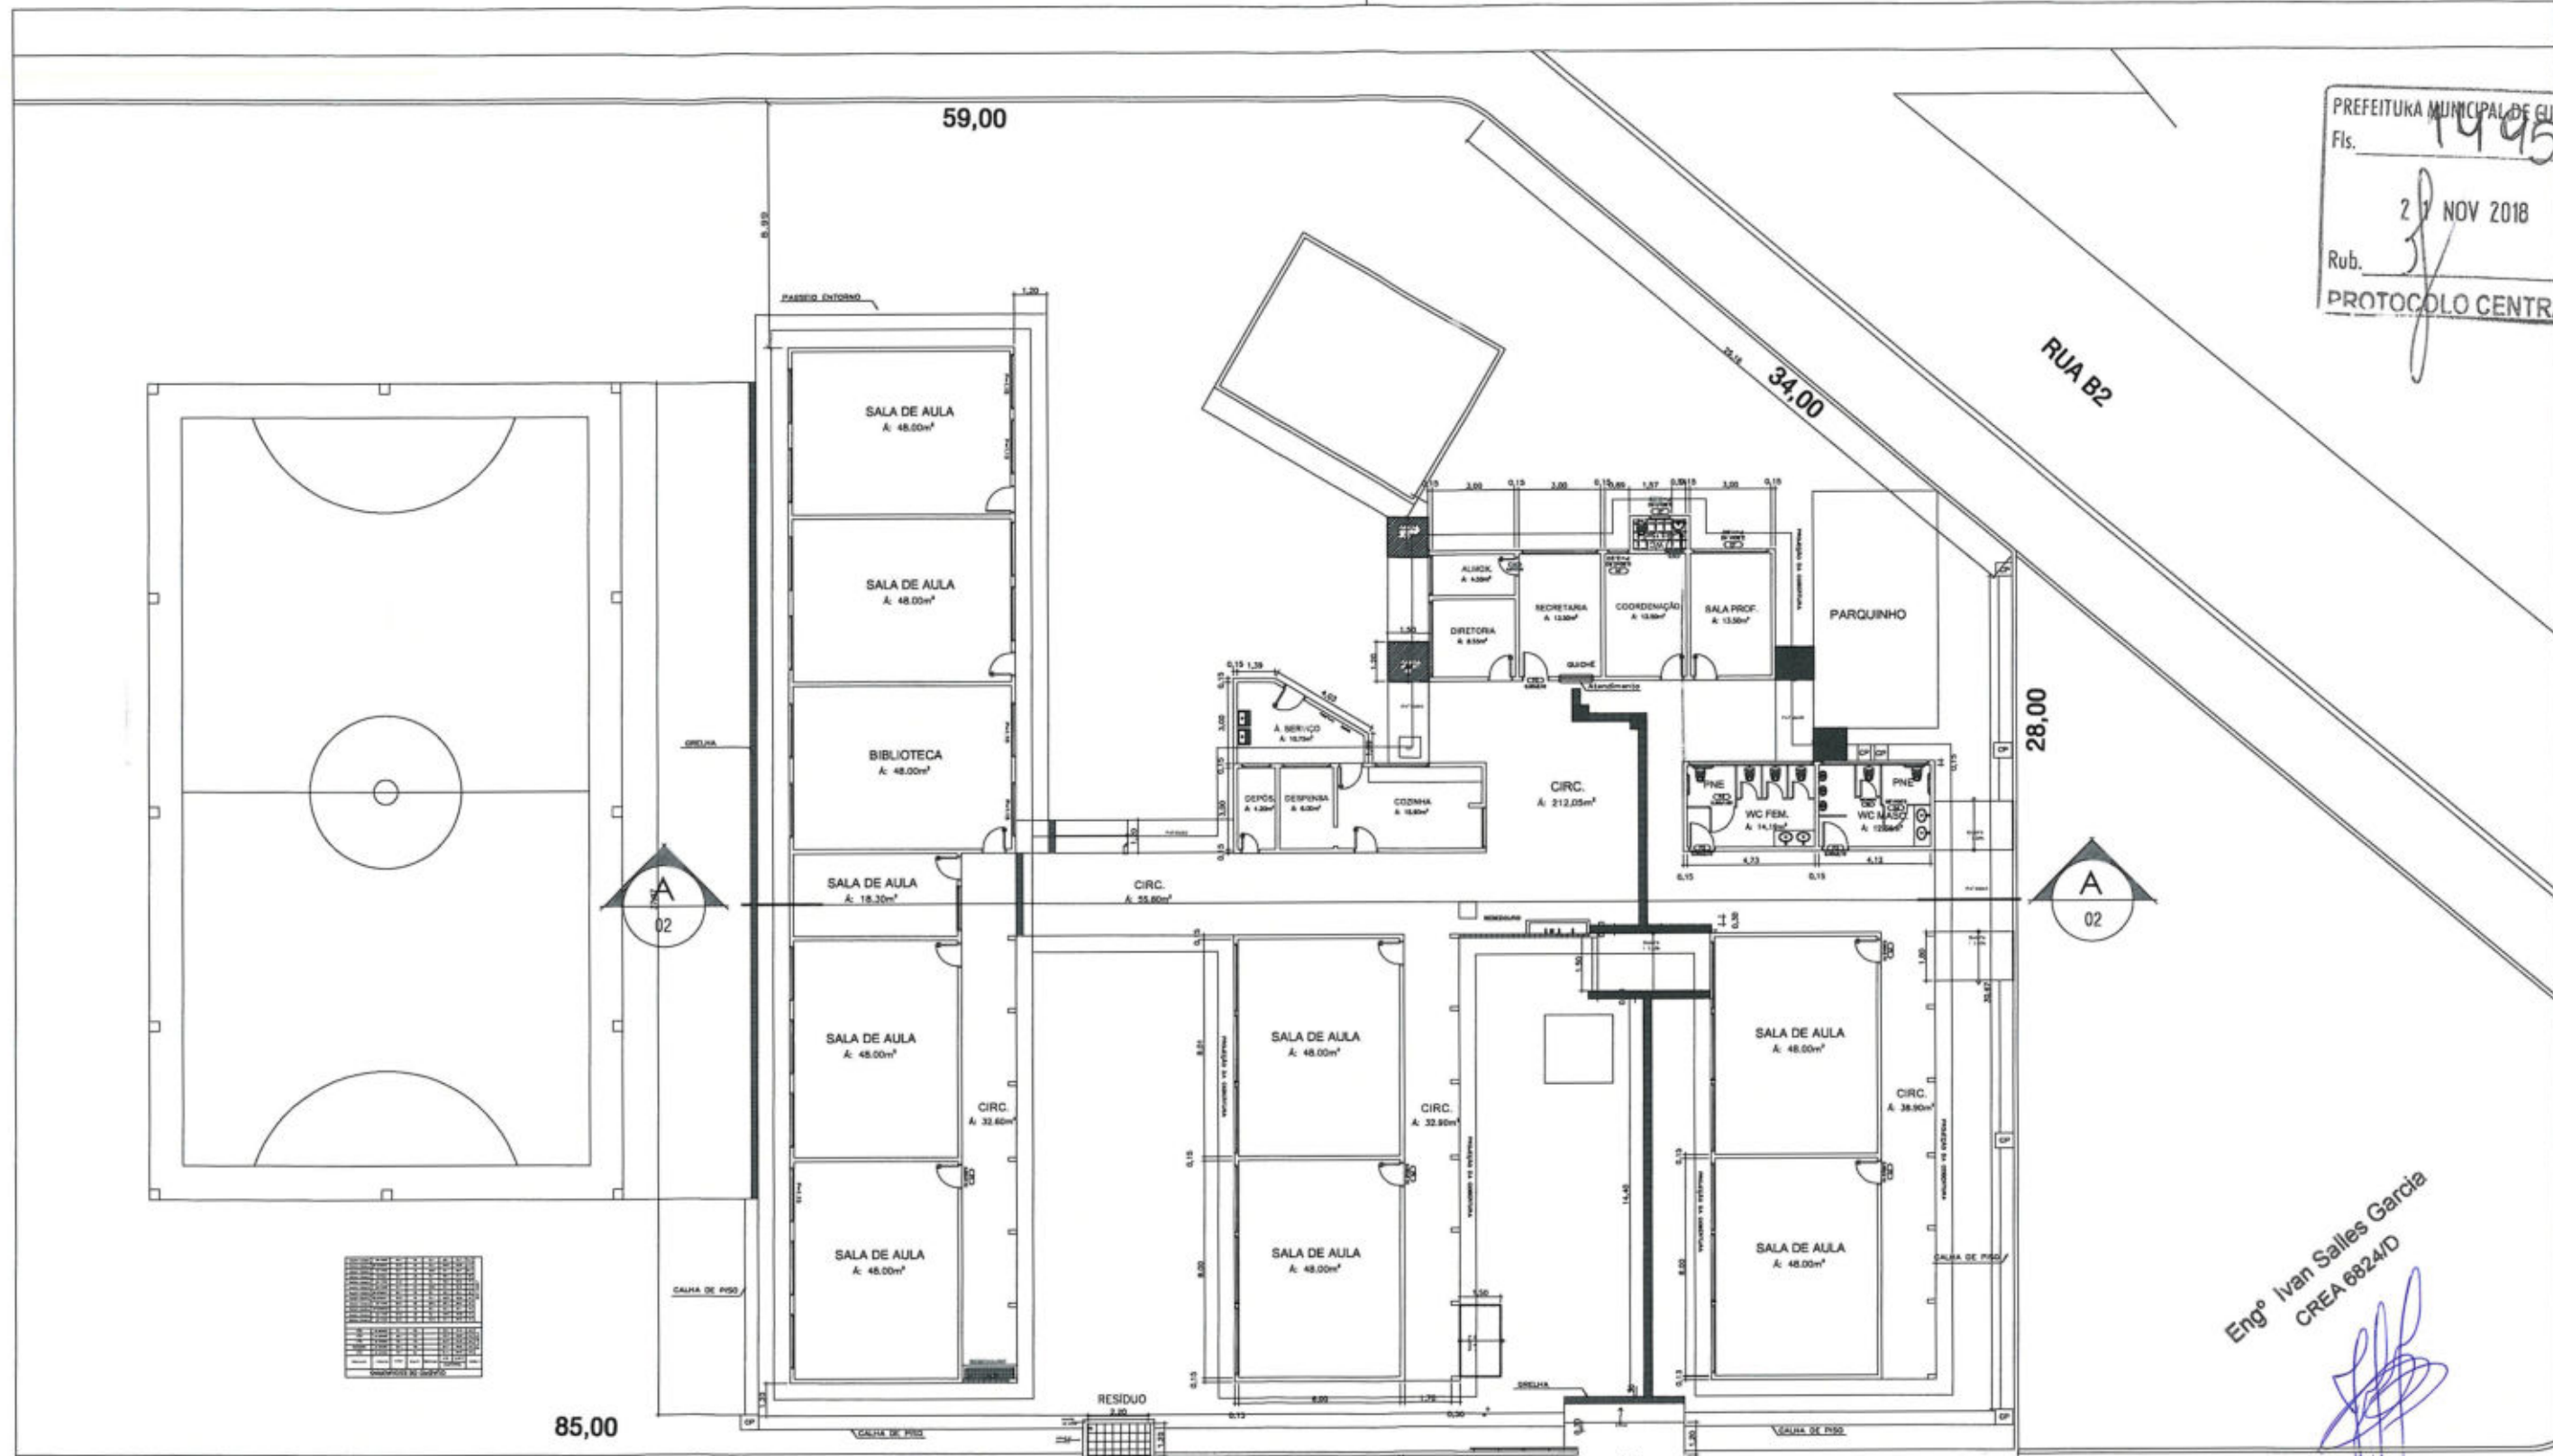

Engº Ivan Salles Garcia
 CREA 6824/D

[assinatura]

01 PLANTA BAIXA
 ESC 1:250

ATUALIZAÇÃO DO PROJETO:
IVAN SALLES GARCIA

DESENHO:
ISABELA BEUX

COORDENAÇÃO DE PROJETO:
ENOLY FERNANDES



SME
 Secretaria Municipal
 de Educação

Prefeitura Municipal de Cuiabá
 Secretaria Municipal de Educação-SME
 Diretoria de Estrutura Física

ESCALA: INDICADA DATA: MAIO/2018


RESPONSÁVEL TÉCNICO:
IVAN SALLES GARCIA

LOCAL: **EMEB TEREZA BENGUELA**
 R:Dois, S/Nº, Bairro: Jd. Comodoro
 Região Sul


ASSUNTO:
PLANTA BAIXA

FOLHA Nº
03/04

PREFEITURA MUNICIPAL DE CUIABÁ
 Fls. 1496
 21 NOV 2018
 Rub. 9
 PROTOCOLO CENTRAL

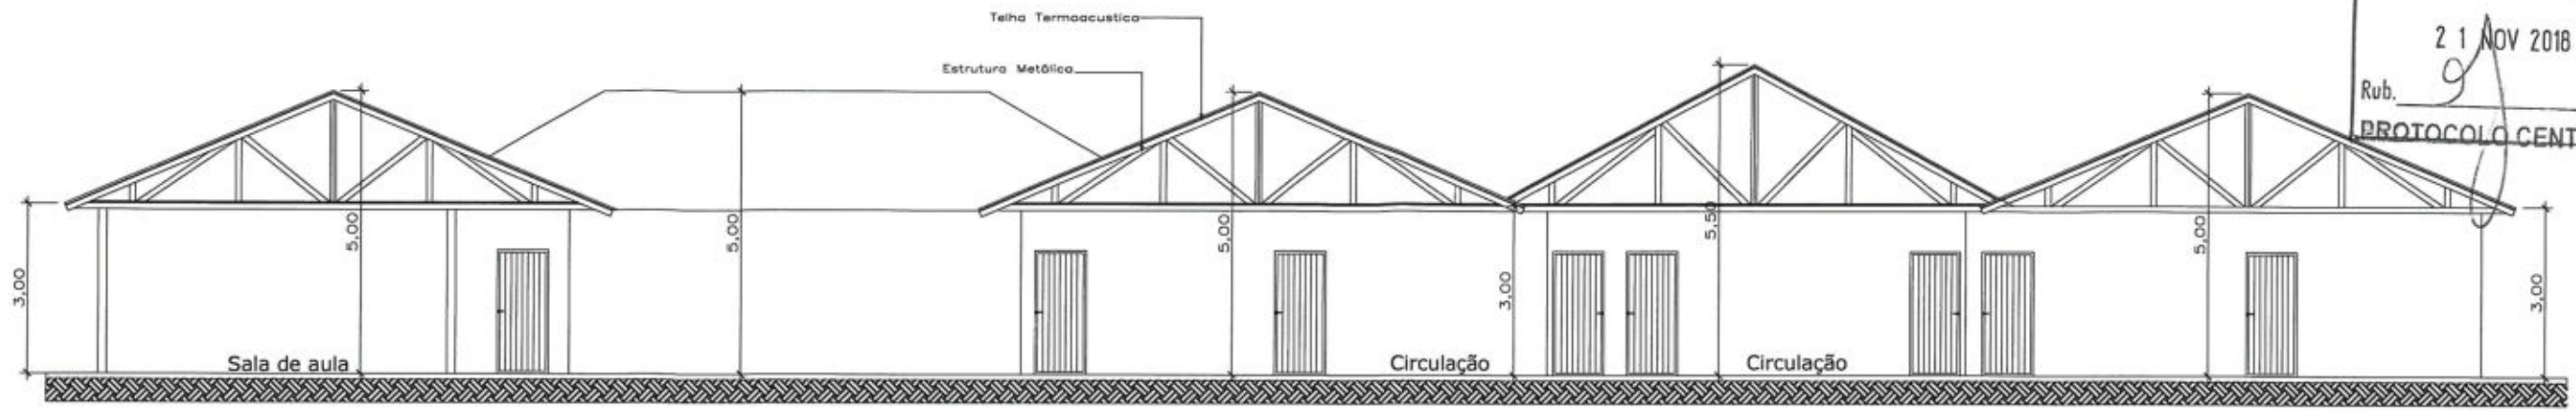

CORTE AA

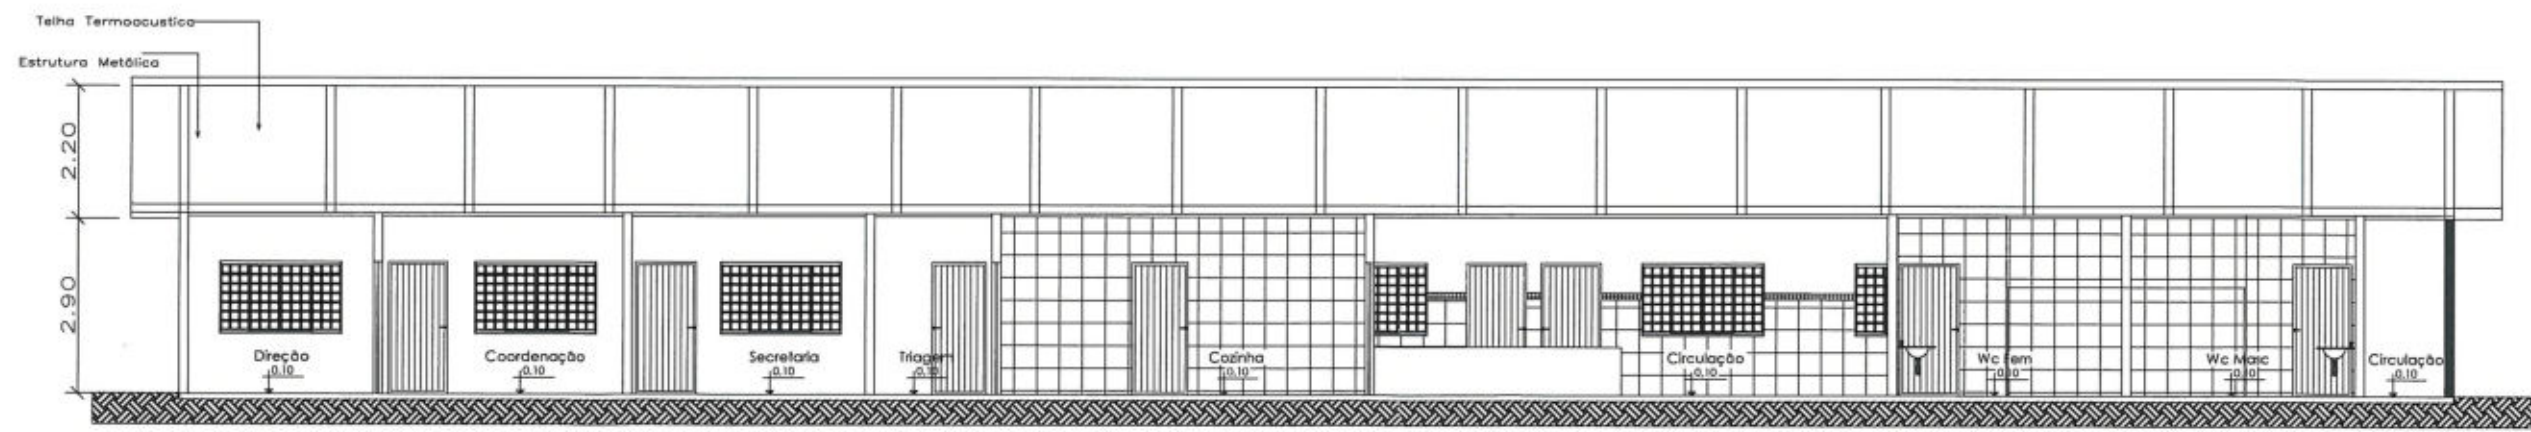

CORTE BB

01 CORTES
 ESC 1:125

Engº Ivan Salles Garcia
 CREA 6824/D

ATUALIZAÇÃO DO PROJETO: IVAN SALLES GARCIA
DESENHO: ISABELA BEUX
COORDENAÇÃO DE PROJETO: ENOLY FERNANDES




SME
 Secretaria Municipal
 de Educação

Prefeitura Municipal de Cuiabá Secretaria Municipal de Educação-SME Diretoria de Estrutura Física	
ESCALA: INDICADA	DATA: MAIO/2018
RESPONSÁVEL TÉCNICO: IVAN SALLES GARCIA	

LOCAL: **EMEB TEREZA BENGUELA**
 R: Dois, S/Nº, Bairro: Jd. Comodoro
 Região Sul

ASSUNTO: CORTES

FOLHA Nº
04/04

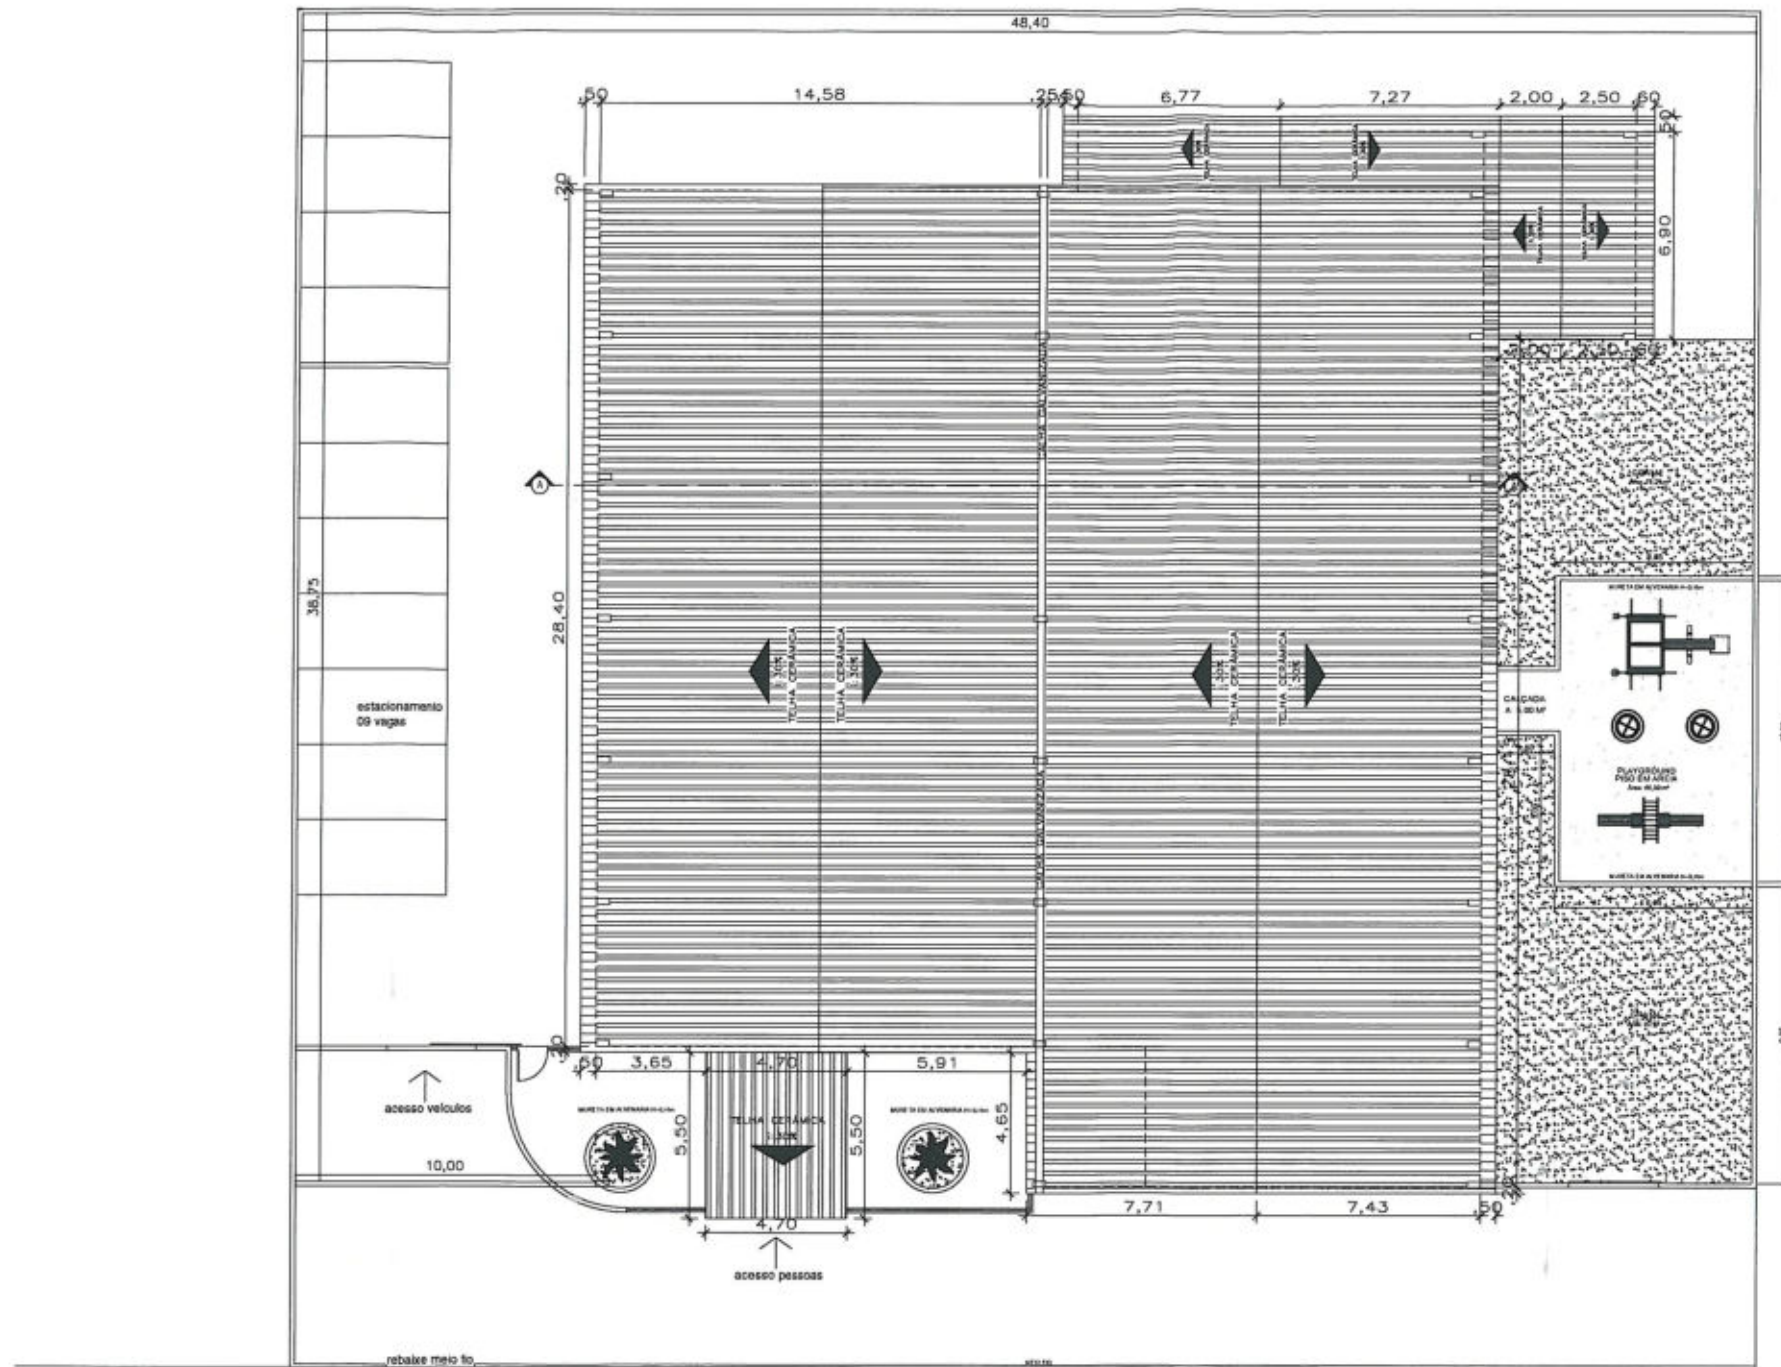

PREFEITURA MUNICIPAL DE CUIABÁ
 Fls. 1497
 21 NOV 2018
 Rub. 3
 PROTOCOLO CENTRAL



Rua 14 , Pedra 90

Engº Ivan Salles Garcia
 CREA 8824/D

01 PLANTA COBERTURA EXISTENTE
 ESC 1:250

ATUALIZAÇÃO DO PROJETO: IVAN SALLES GARCIA	 SME Secretaria Municipal de Educação	Prefeitura Municipal de Cuiabá Secretaria Municipal de Educação-SME Diretoria de Estrutura Física	LOCAL: EMEB PROF. ZEFERINO LEITE Rua 14 Quadra 74 Casa 30, Bairro: Pedra 90 Região Sul	
DESENHO: ISABELA BEUX		ESCALA: INDICADA DATA: MAIO/2018	ASSUNTO:	FOLHA N°
COORDENAÇÃO DE PROJETO: ENOLY FERNANDES		RESPONSÁVEL TÉCNICO: IVAN SALLES GARCIA	PLANTA COBERTURA EXISTENTE	01/04

PREFEITURA MUNICIPAL DE CUIABÁ
 Fls. 1498
 21 NOV 2018
 Rub. *[assinatura]*
 PROTOCOLO CENTRAL

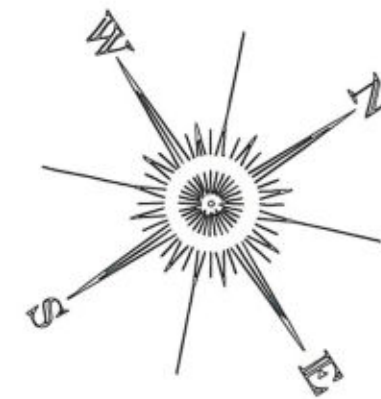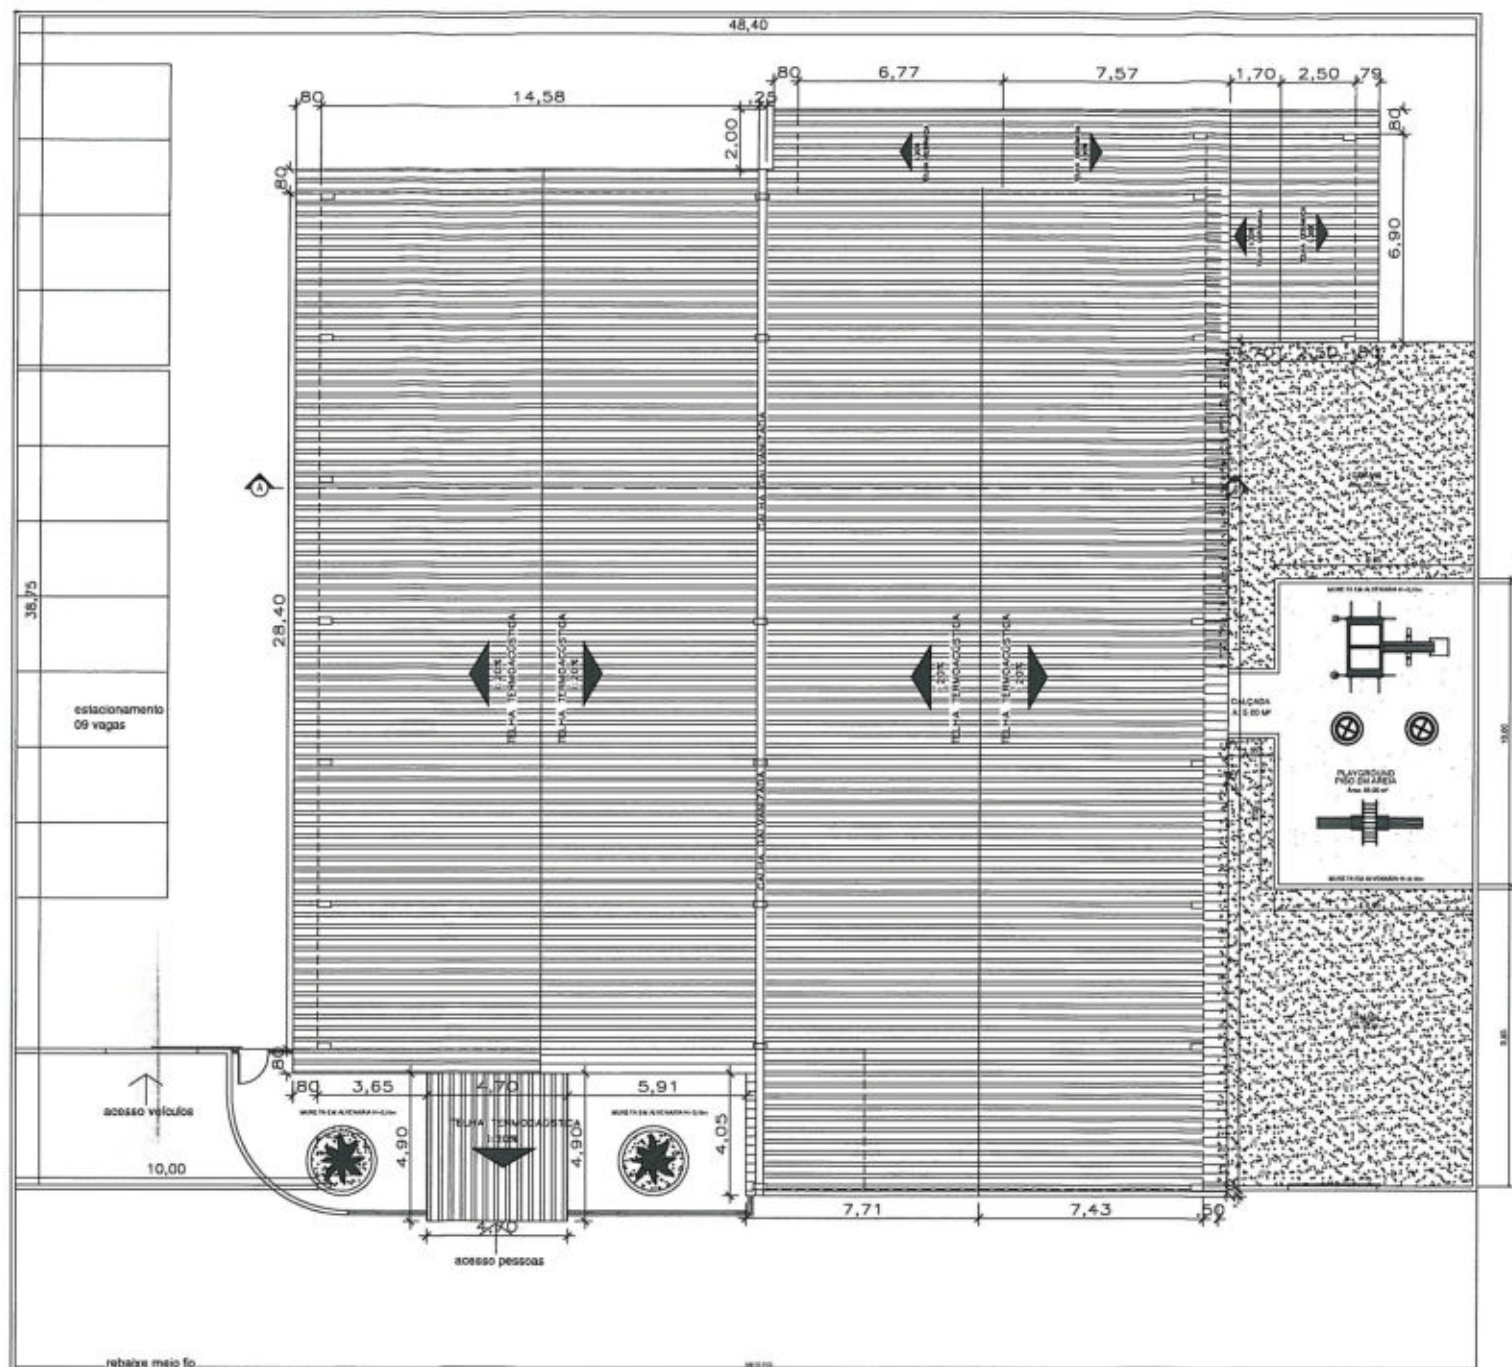

ÁREA TOTAL DE TELHADO À CONSTRUIR
 1.086,31m²



Engº Ivan Salles Garcia
 CREA 6824/0

01 PLANTA COBERTURA À CONSTRUIR
 ESC 1:250

Rua 14 , Pedra 90

ATUALIZAÇÃO DO PROJETO: IVAN SALLES GARCIA	 SME Secretaria Municipal de Educação	Prefeitura Municipal de Cuiabá Secretaria Municipal de Educação-SME Diretoria de Estrutura Física	LOCAL: EMEB PROF. ZEFERINO LEITE Rua 14 Quadra 74 Casa 30, Bairro: Pedra 90 Região Sul
DESENHO: ISABELA BEUX		ESCALA: INDICADA DATA: MAIO/2018	ASSUNTO: IMPLANTAÇÃO E COBERTURA À CONSTRUIR
COORDENAÇÃO DE PROJETO: ENOLY FERNANDES		RESPONSÁVEL TÉCNICO: IVAN SALLES GARCIA	FOLHA Nº 02/04


PREFEITURA MUNICIPAL DE CUIABÁ
 Fls. 1499
 21 NOV 2018
 Rub. 8
 PROTOCOLO CENTRAL

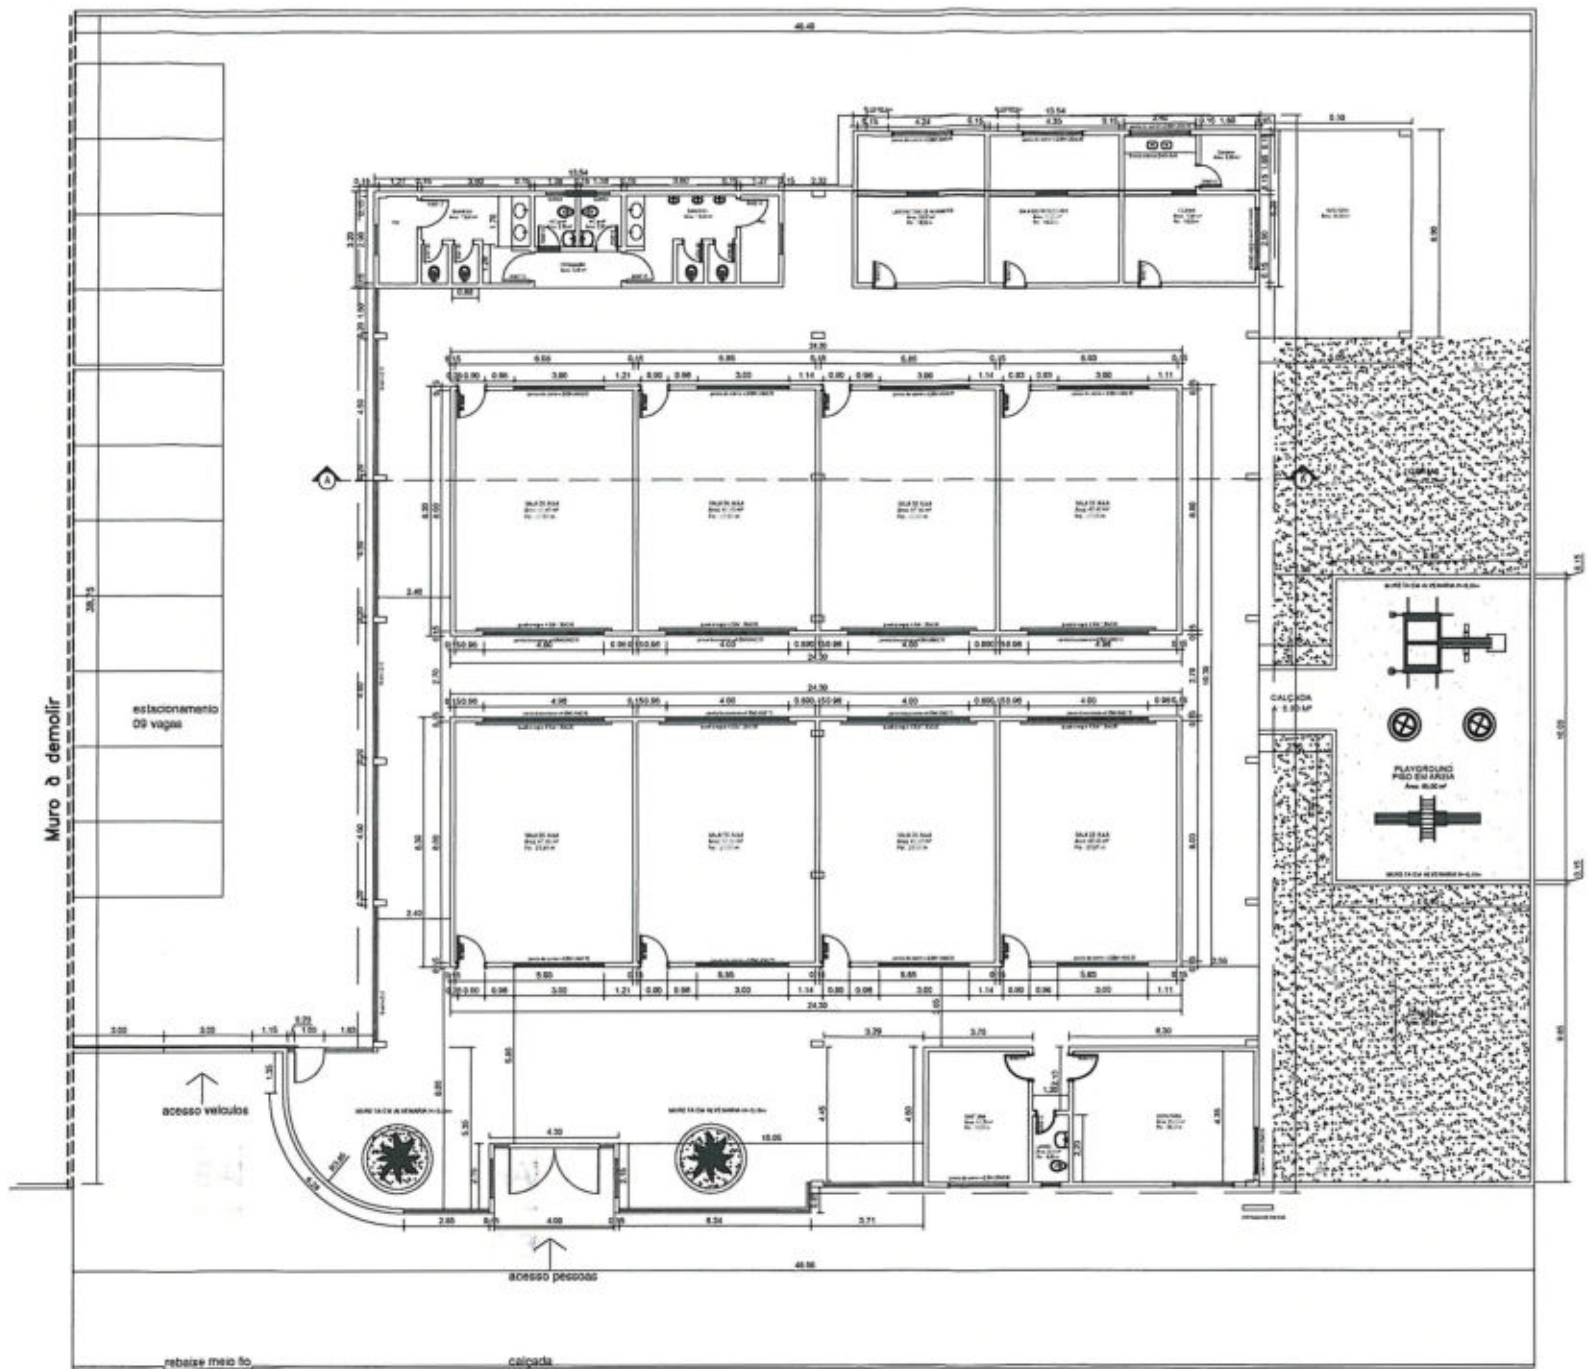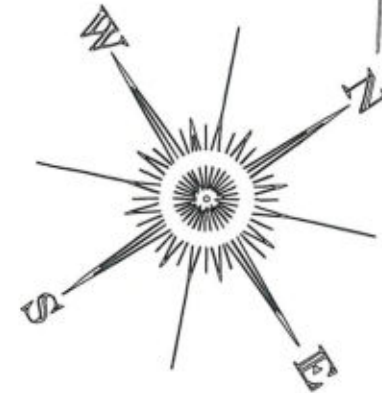

Engº Ivan Salles Garcia
 CREA 6824/D
[Handwritten signature]

01 PLANTA BAIXA
 ESC 1:250

ATUALIZAÇÃO DO PROJETO: IVAN SALLES GARCIA	 SME Secretaria Municipal de Educação	Prefeitura Municipal de Cuiabá Secretaria Municipal de Educação-SME Diretoria de Estrutura Física	LOCAL: EMEB PROF. ZEFERINO LEITE Rua 14 Quadra 74 Casa 30, Bairro: Pedra 90 Região Sul	
DESENHO: ISABELA BEUX		ESCALA: INDICADA DATA: MAIO/2018	ASSUNTO: PLANTA BAIXA	FOLHA N° 03/04
COORDENAÇÃO DE PROJETO: ENOLY FERNANDES		RESPONSÁVEL TÉCNICO: IVAN SALLES GARCIA		

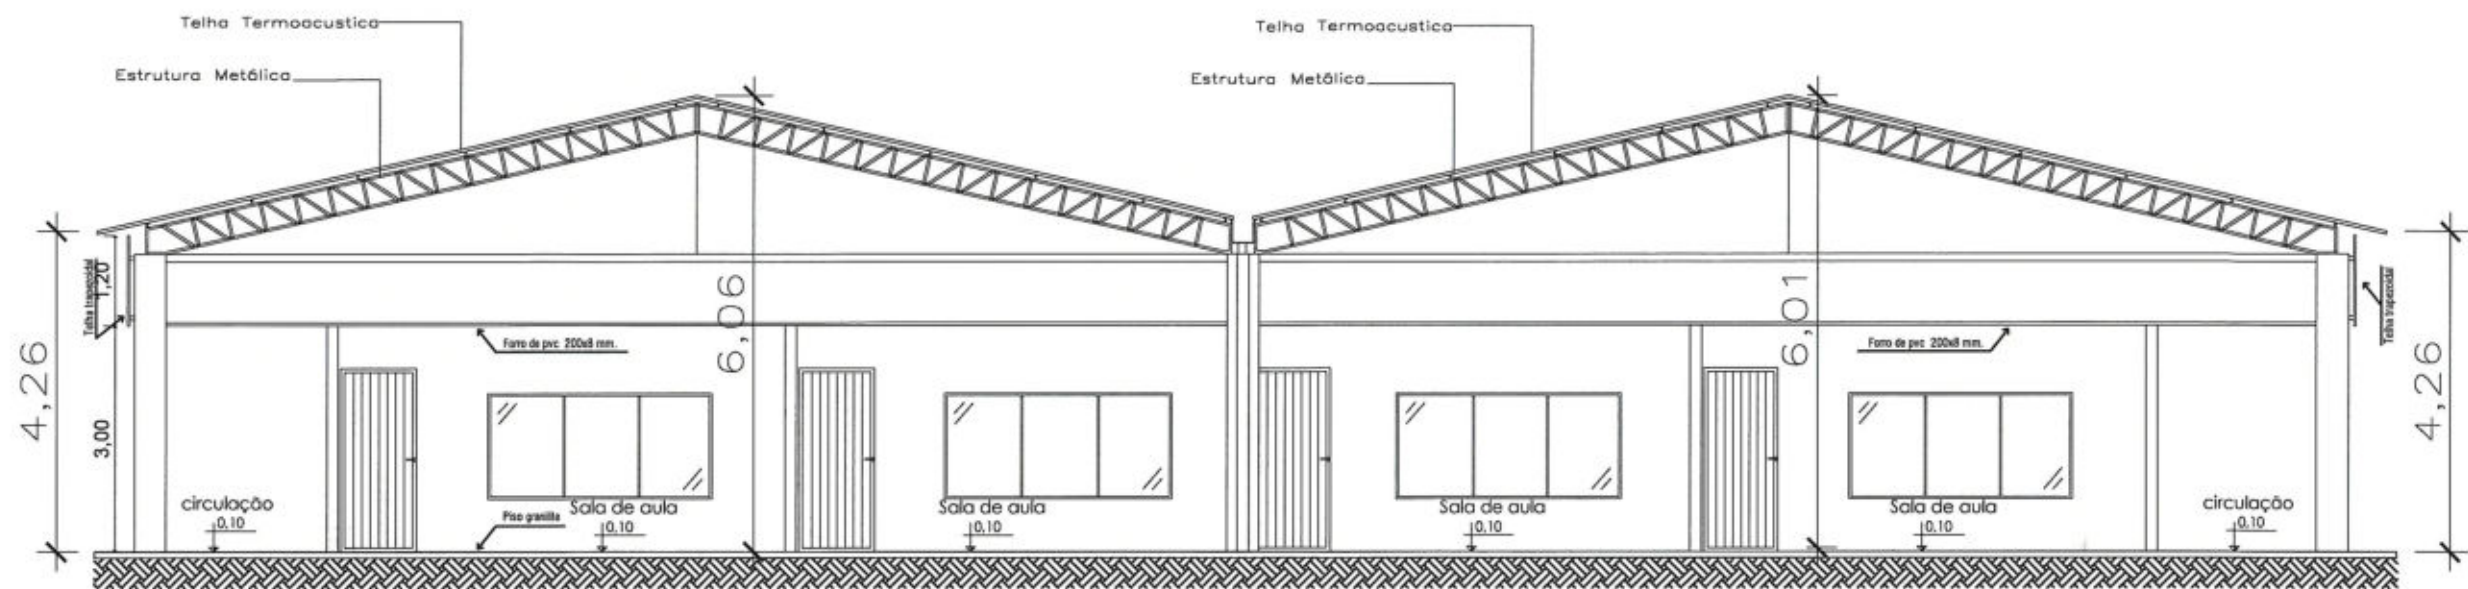

CORTE AA

Engº Ivan Salles Garcia
 CREA 6624/D


[assinatura]

01 CORTE AA
 ESC 1:100

ATUALIZAÇÃO DO PROJETO: IVAN SALLES GARCIA	 SME Secretaria Municipal de Educação	Prefeitura Municipal de Cuiabá Secretaria Municipal de Educação-SME Diretoria de Estrutura Física	LOCAL: EMEB PROF. ZEFERINO LEITE Rua 14 Quadra 74 Casa 30, Bairro: Pedra 90 Região Sul	
DESENHO: ISABELA BEUX		ESCALA: INDICADA DATA: MAIO/2018	ASSUNTO: CORTE AA EXISTENTE	FOLHA N° 04/04
COORDENAÇÃO DE PROJETO: ENOLY FERNANDES		RESPONSÁVEL TÉCNICO: IVAN SALLES GARCIA		

LOTE 12



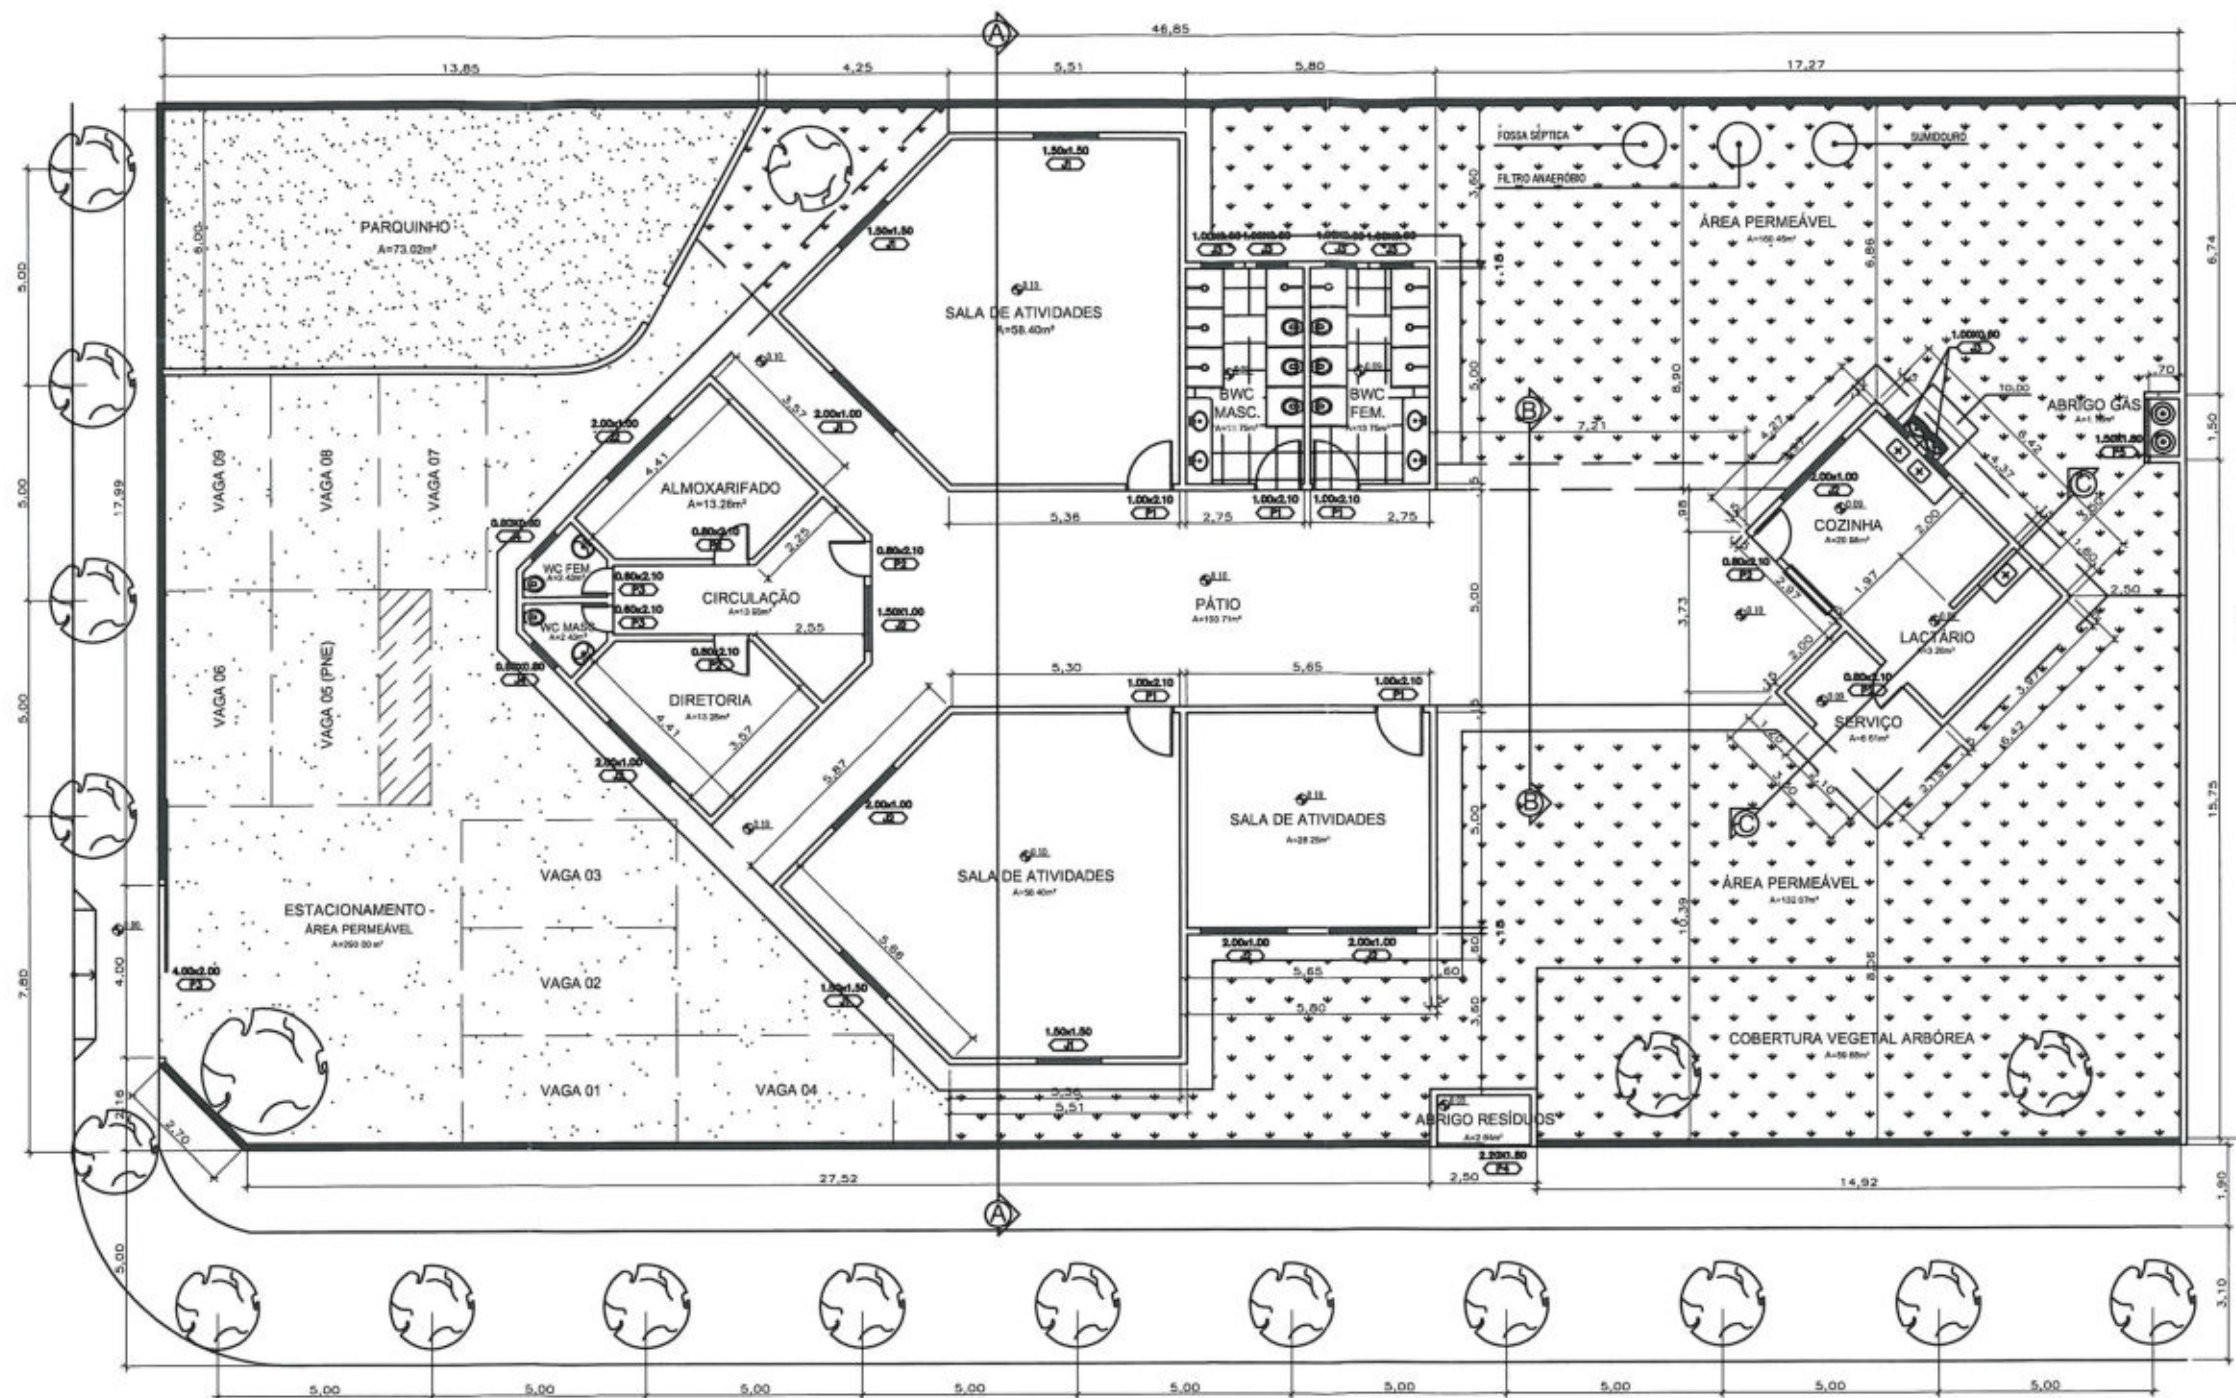


01 PLANTA BAIXA
 ESC 1:175

Engº Ivan Salles Garcia
 CREA 68240

ATUALIZAÇÃO DO PROJETO: IVAN SALLES GARCIA		 SME Secretaria Municipal de Educação	Prefeitura Municipal de Cuiabá Secretaria Municipal de Educação-SME Diretoria de Estrutura Física		LOCAL: CRECHE AMÁLIA CURVO DE CAMPOS Av. Principal, s/nº, Bairro: Residencial Coxipó Região Sul	
DESENHO: EMANUELLE MIRANDA			ESCALA: INDICADA	DATA: ABR/2018	ASSUNTO: PLANTA BAIXA	
COORDENAÇÃO DE PROJETO: ENOLY FERNANDES			RESPONSÁVEL TÉCNICO: IVAN SALLES GARCIA		FOLHA Nº 01/04	

PREFEITURA MUNICIPAL DE CUIABÁ
 Fls. 1303
 21 NOV 2018
 PROTOCOLO CENTRAL

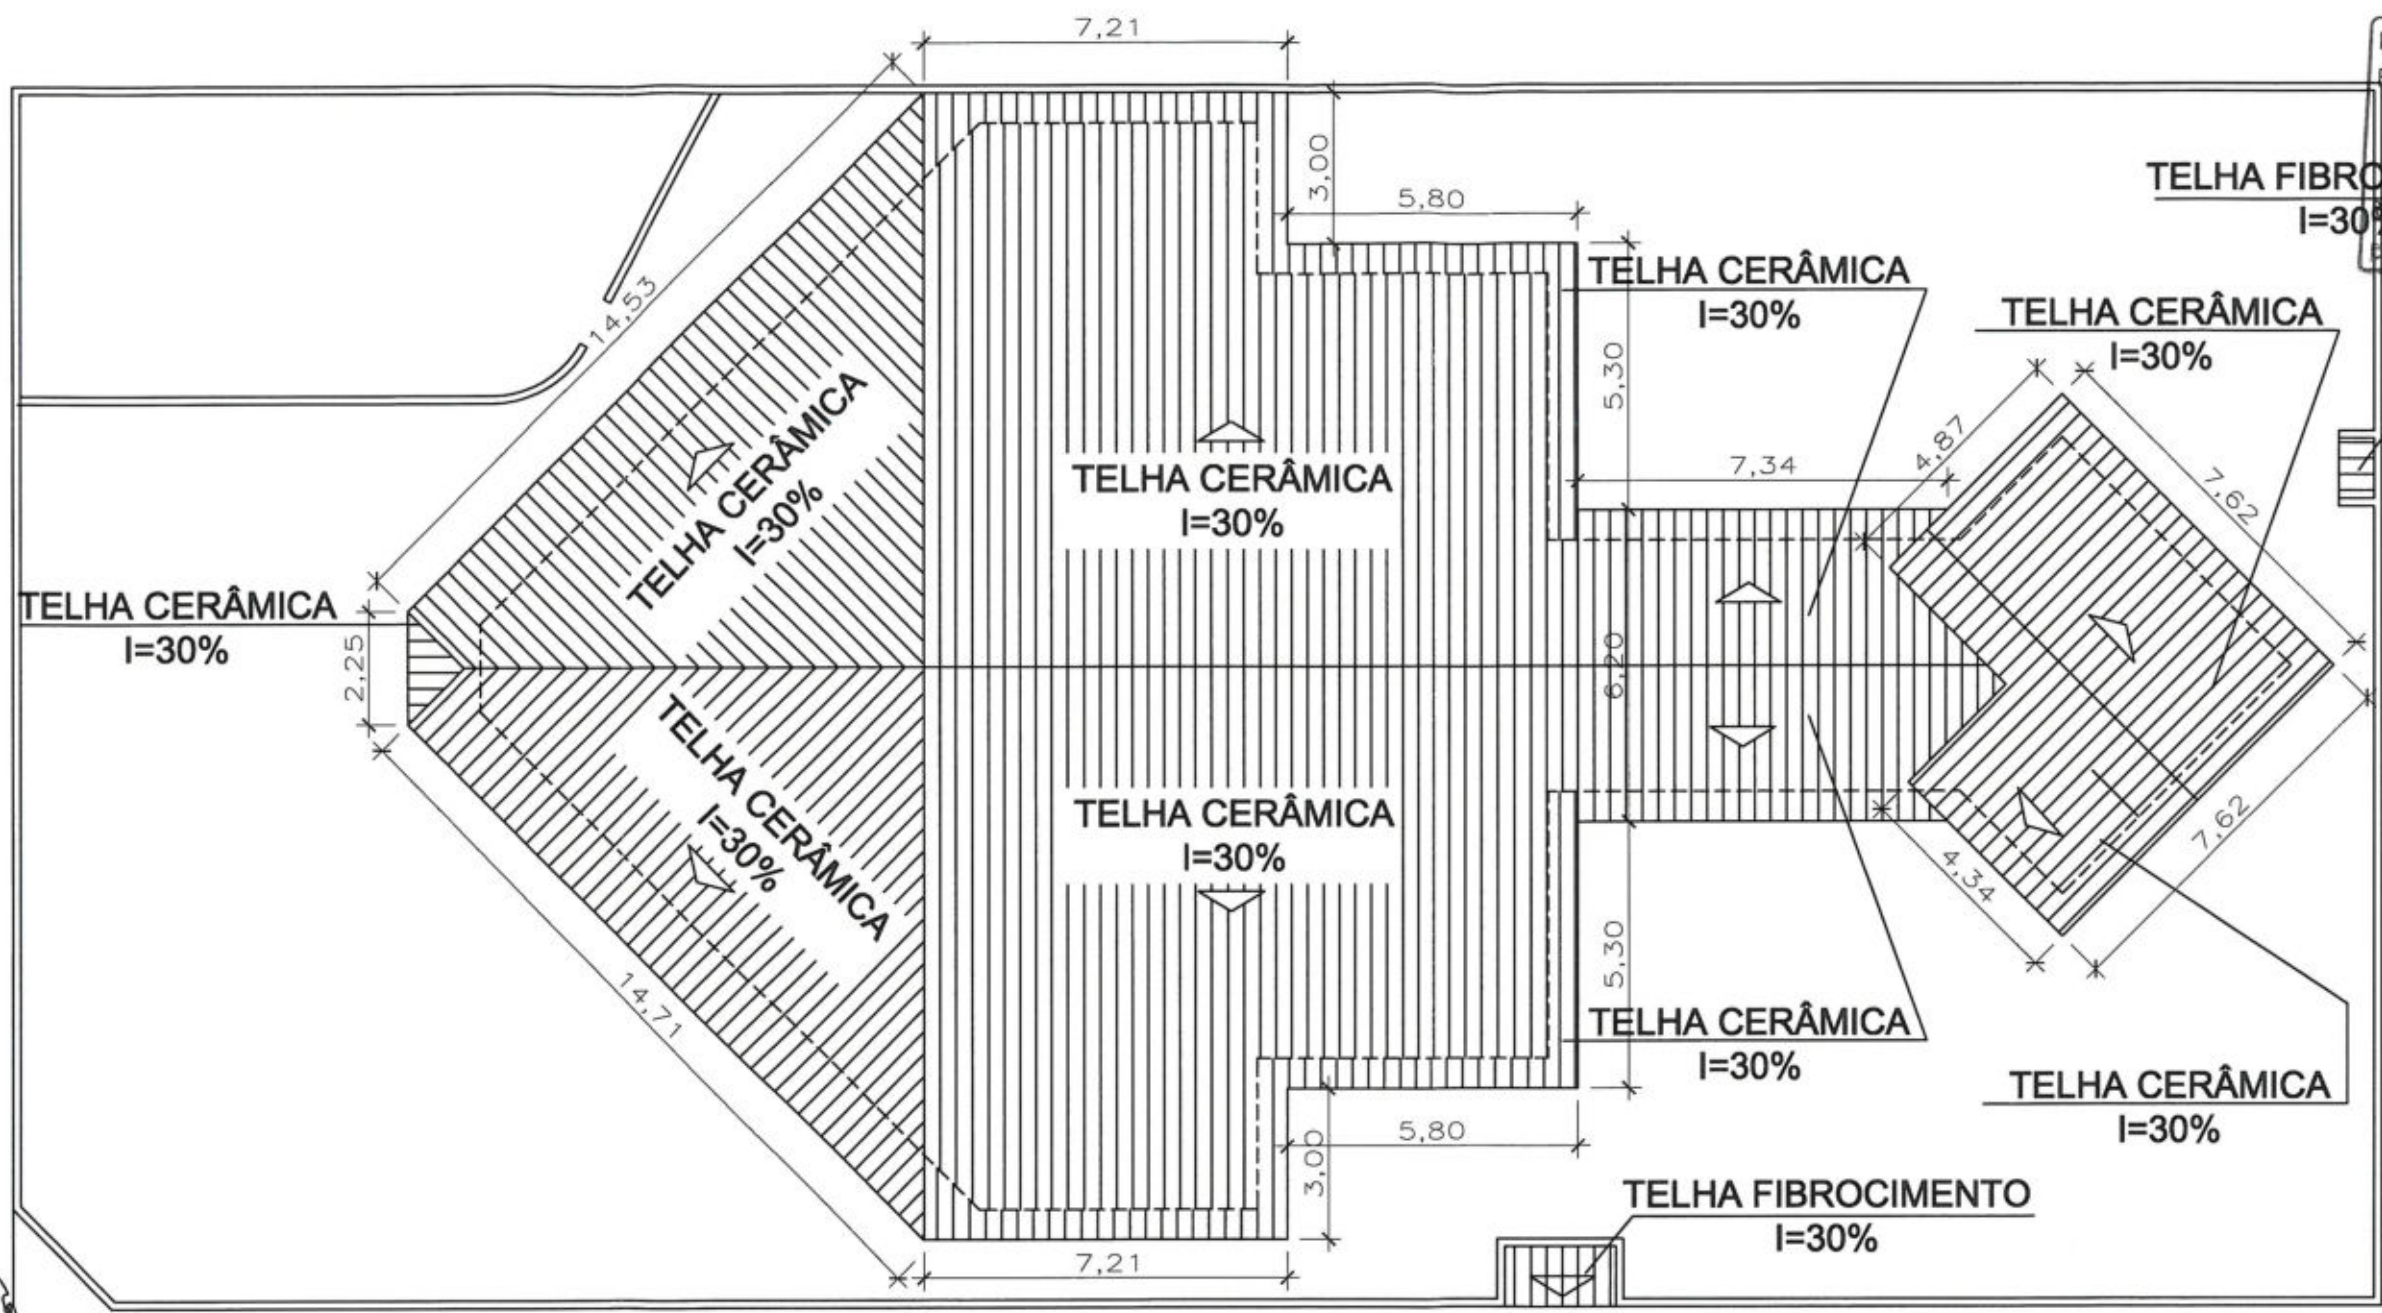


01 PLANTA DE COBERTURA - EXISTENTE
 ESC 1:150

Eng. Ivan Salles Garcia
 CRE 16824/D

ATUALIZAÇÃO DO PROJETO: IVAN SALLES GARCIA	 SME Secretaria Municipal de Educação	Prefeitura Municipal de Cuiabá Secretaria Municipal de Educação-SME Diretoria de Estrutura Física	LOCAL: CRECHE AMÁLIA CURVO DE CAMPOS Av. Principal, s/nº, Bairro: Residencial Coxipó Região Sul	
DESENHO: EMANUELLE MIRANDA		ESCALA: INDICADA DATA: ABR/2018	ASSUNTO: PLANTA DE COBERTURA - EXISTENTE	FOLHA Nº 02/04
COORDENAÇÃO DE PROJETO: ENOLY FERNANDES		RESPONSÁVEL TÉCNICO: IVAN SALLES GARCIA		

PREFEITURA MUNICIPAL DE CUIABÁ
 Fls. 1504
 27 NOV 2018
 Rub.
 PROTOCOLO CENTRAL

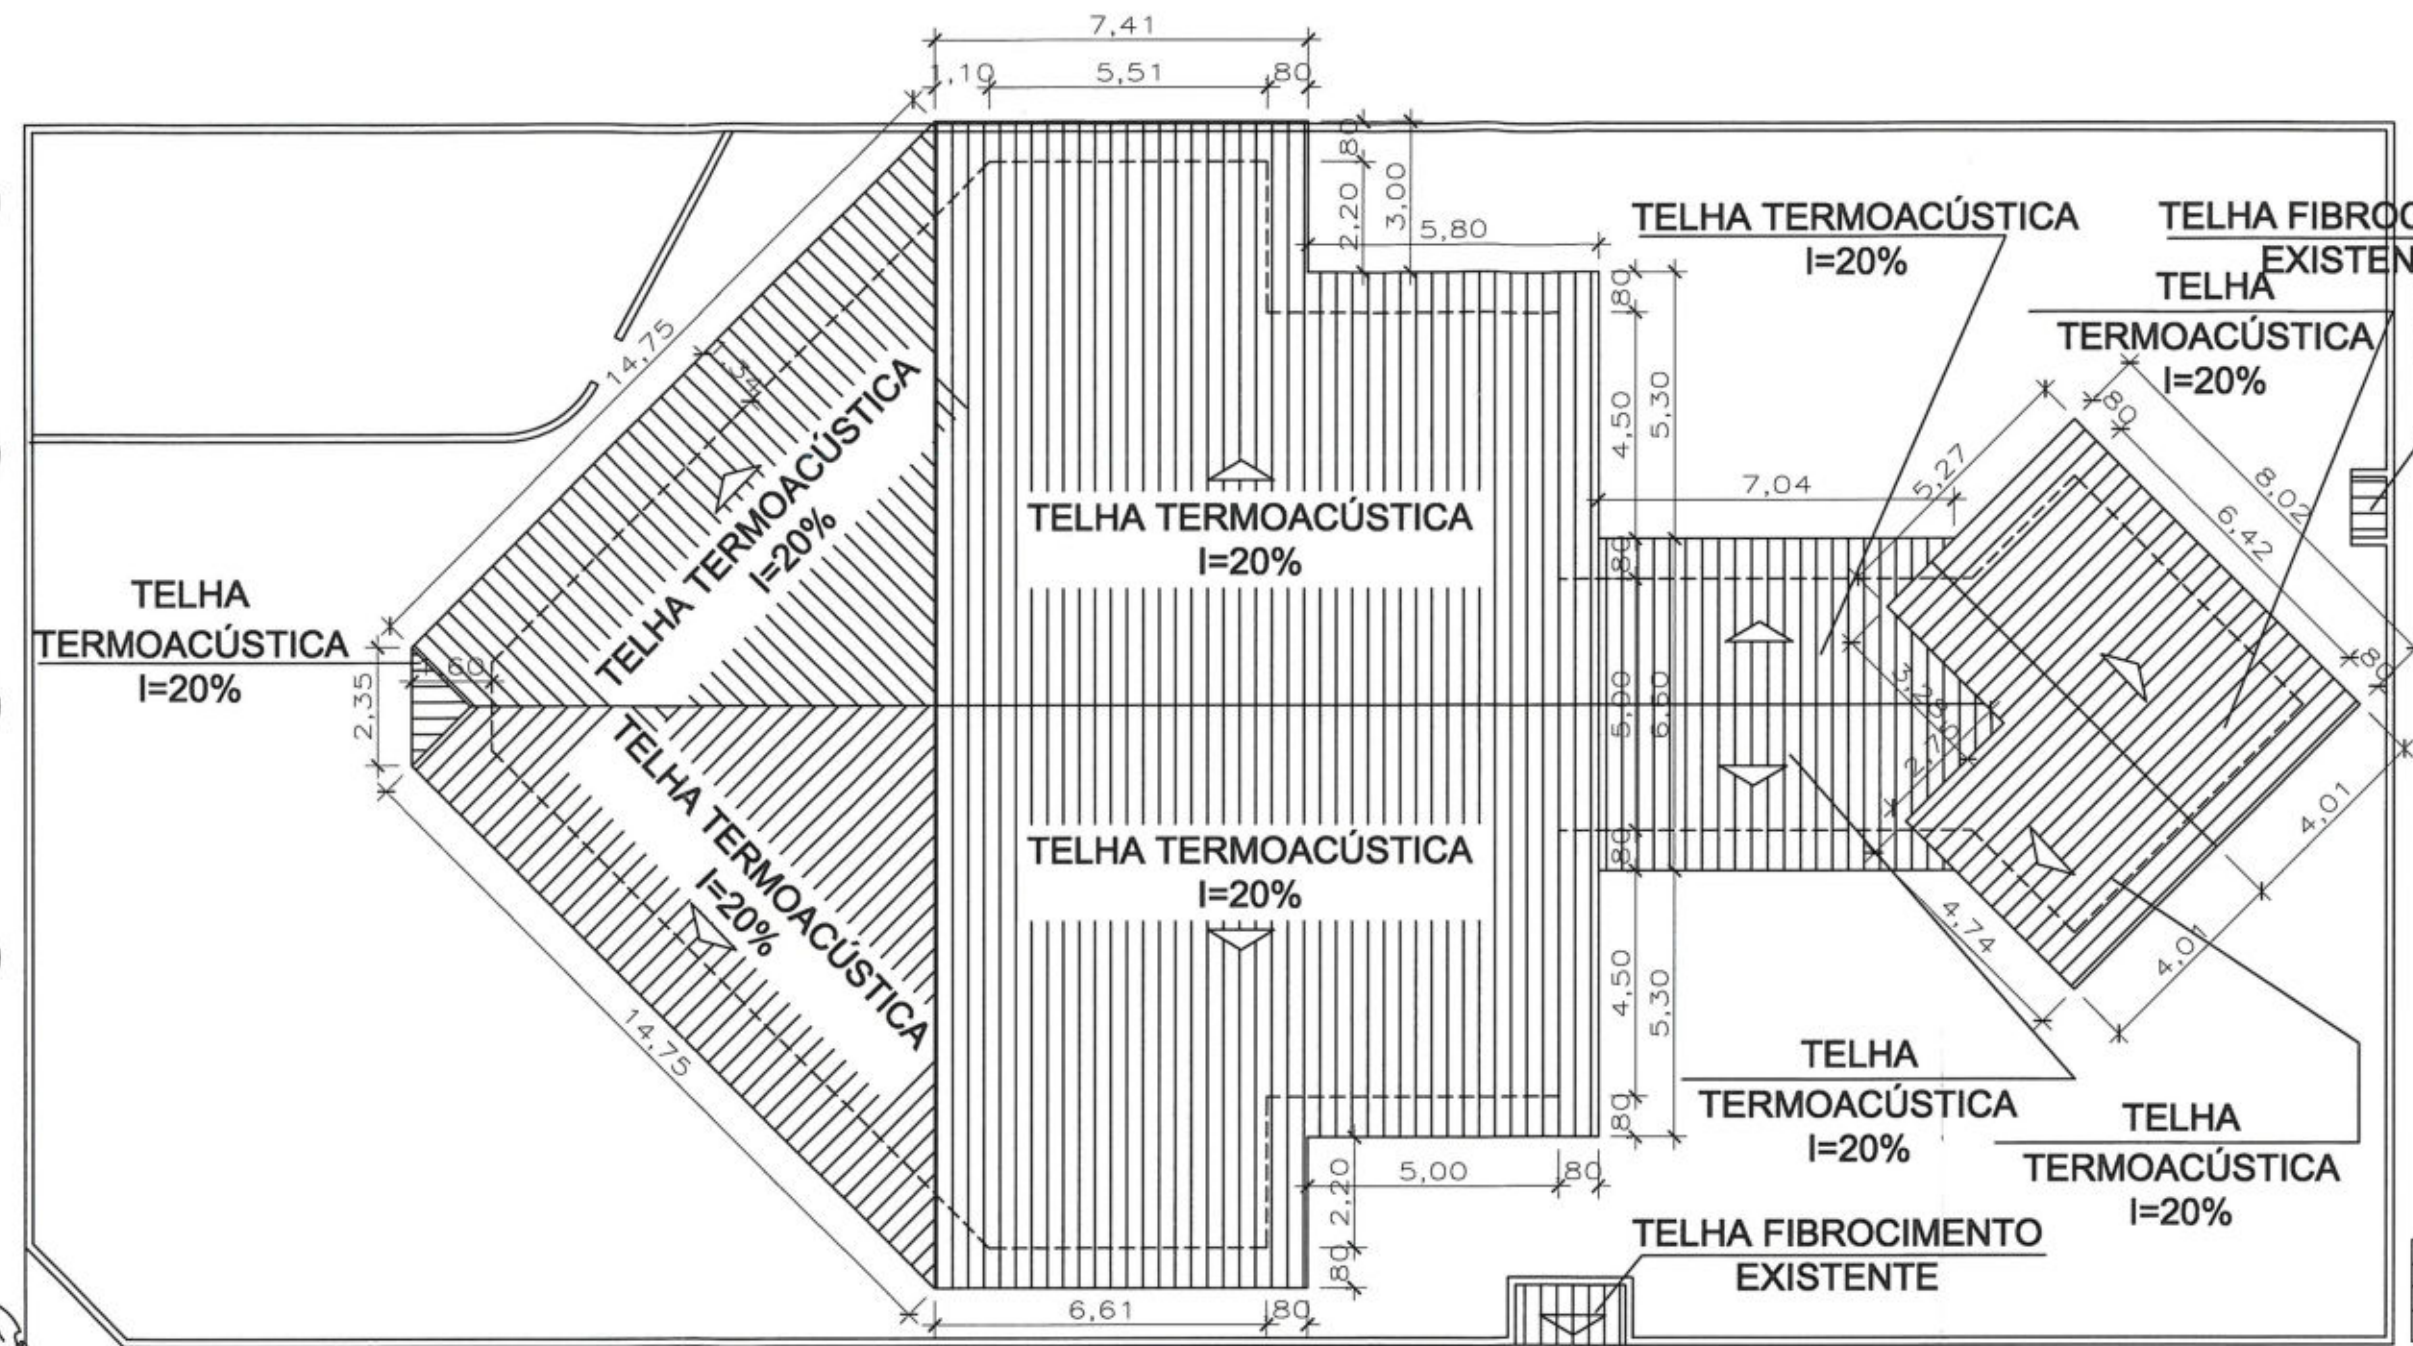

ÁREA COBERTURA A CONSTRUIR	504,87 m²
ÁREA DO TERRENO	1143,74 m²

Engº Ivan Salles Garcia
 CREIA 6824/D

01 PLANTA DE COBERTURA - À CONSTRUIR
 ESC 1:150

ATUALIZAÇÃO DO PROJETO:
 IVAN SALLES GARCIA

DESENHO:
 EMANUELLE MIRANDA

COORDENAÇÃO DE PROJETO:
 ENOLY FERNANDES



Prefeitura Municipal de Cuiabá
 Secretaria Municipal de Educação-SME
 Diretoria de Estrutura Física


ESCALA: INDICADA DATA: ABR/2018

RESPONSÁVEL TÉCNICO:
 IVAN SALLES GARCIA

LOCAL: CRECHE AMÁLIA CURVO DE CAMPOS
 Av. Principal, s/nº, Bairro: Residencial Coxipó
 Região Sul


ASSUNTO:
 PLANTA DE COBERTURA - À CONSTRUIR

FOLHA Nº
 03/04

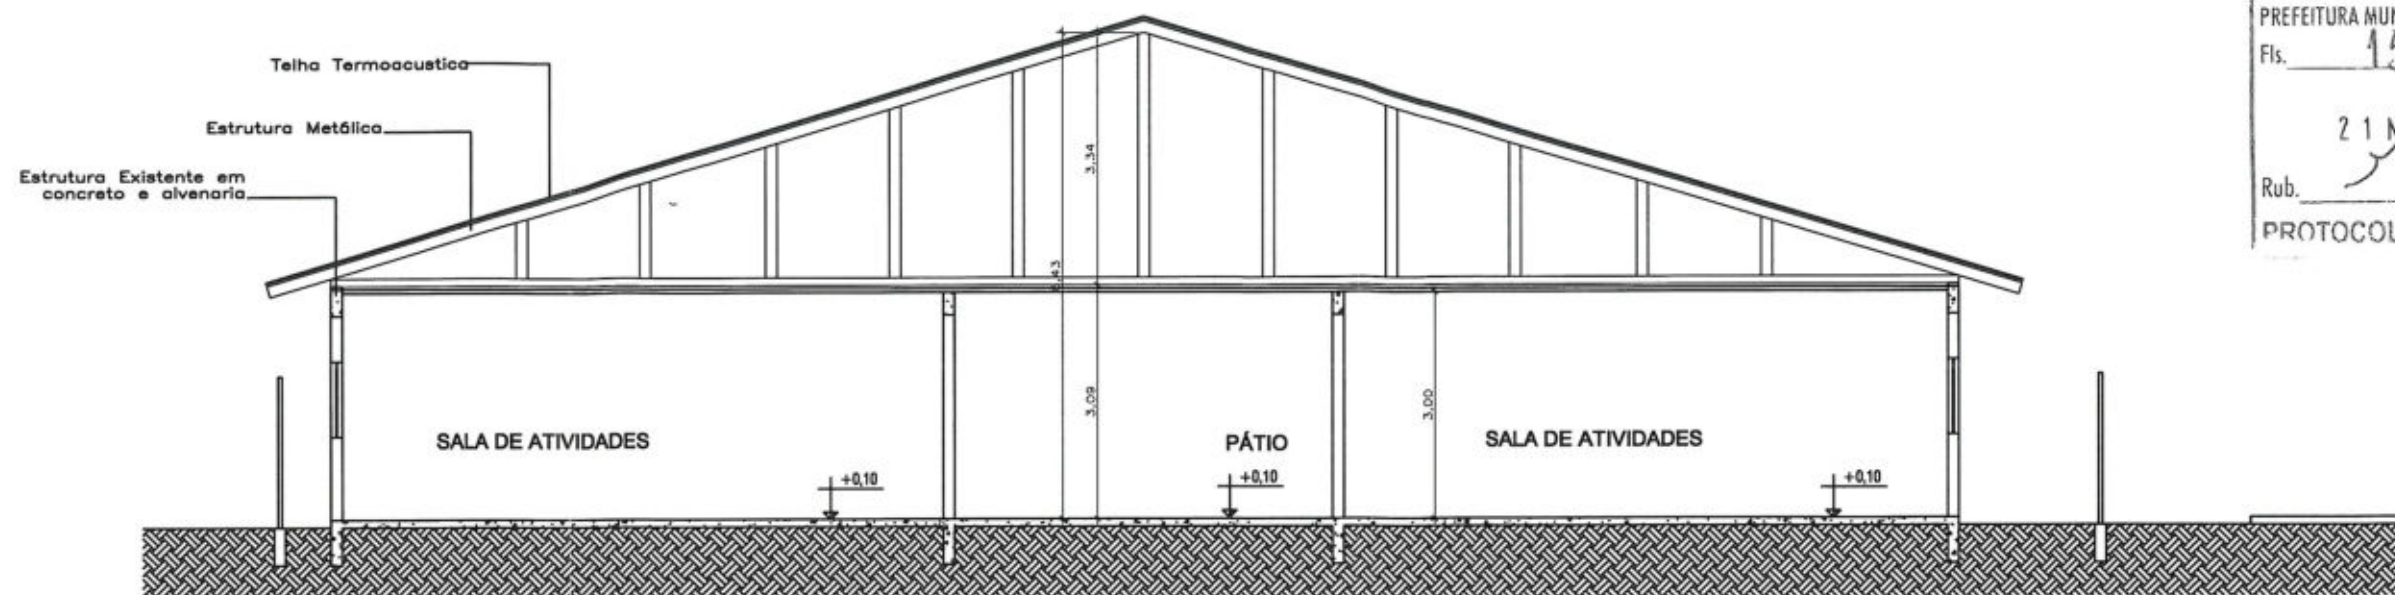


CORTE A-A

01 CORTE AA'
 ESC 1:100

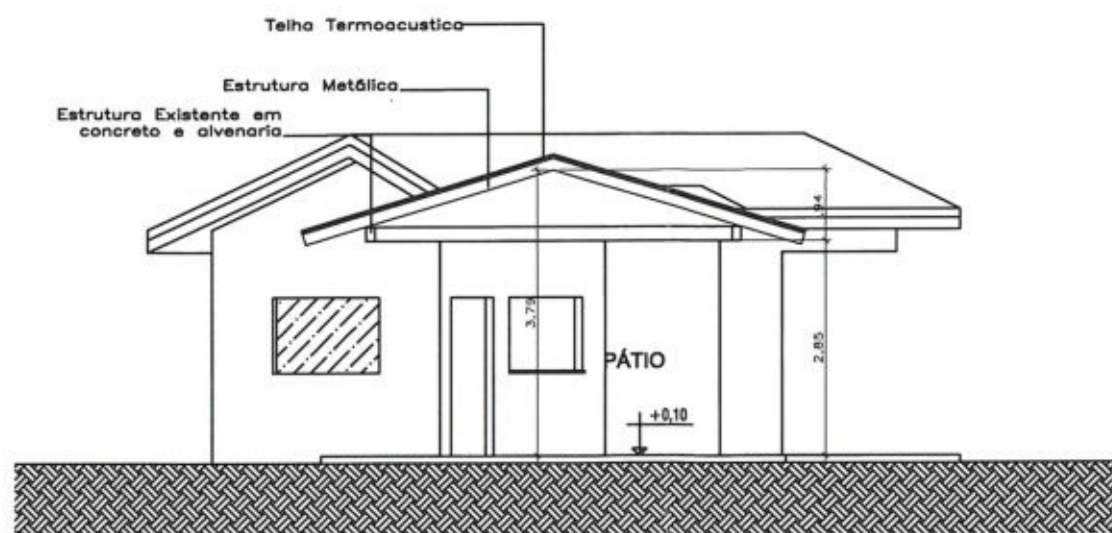

CORTE B-B

02 CORTE BB'
 ESC 1:100

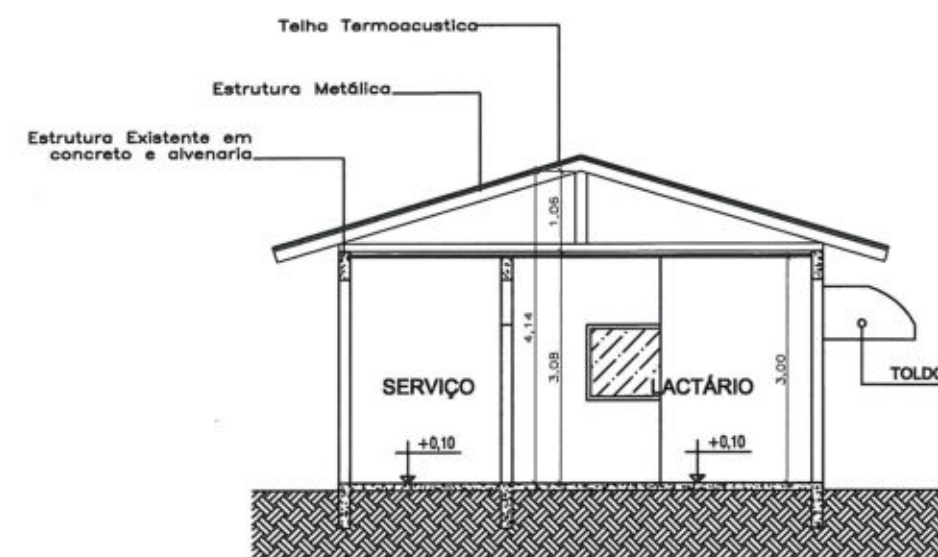

CORTE C-C

02 CORTE CC'
 ESC 1:100

Engº Ivan Salles Garcia
 CREA 6824/D

ATUALIZAÇÃO DO PROJETO: IVAN SALLES GARCIA
DESENHO: EMANUELLE MIRANDA
COORDENAÇÃO DE PROJETO: ENOLY FERNANDES



SME
 Secretaria Municipal
 de Educação


Prefeitura Municipal de Cuiabá Secretaria Municipal de Educação-SME Diretoria de Estrutura Física	
ESCALA: INDICADA	DATA: ABR/2018
RESPONSÁVEL TÉCNICO: IVAN SALLES GARCIA	

LOCAL: CRECHE AMÁLIA CURVO DE CAMPOS
 Av. Principal, s/nº, Bairro: Residencial Coxipó
 Região Sul

ASSUNTO: CORTES AA E BB E CC

FOLHA Nº
 04/04

N

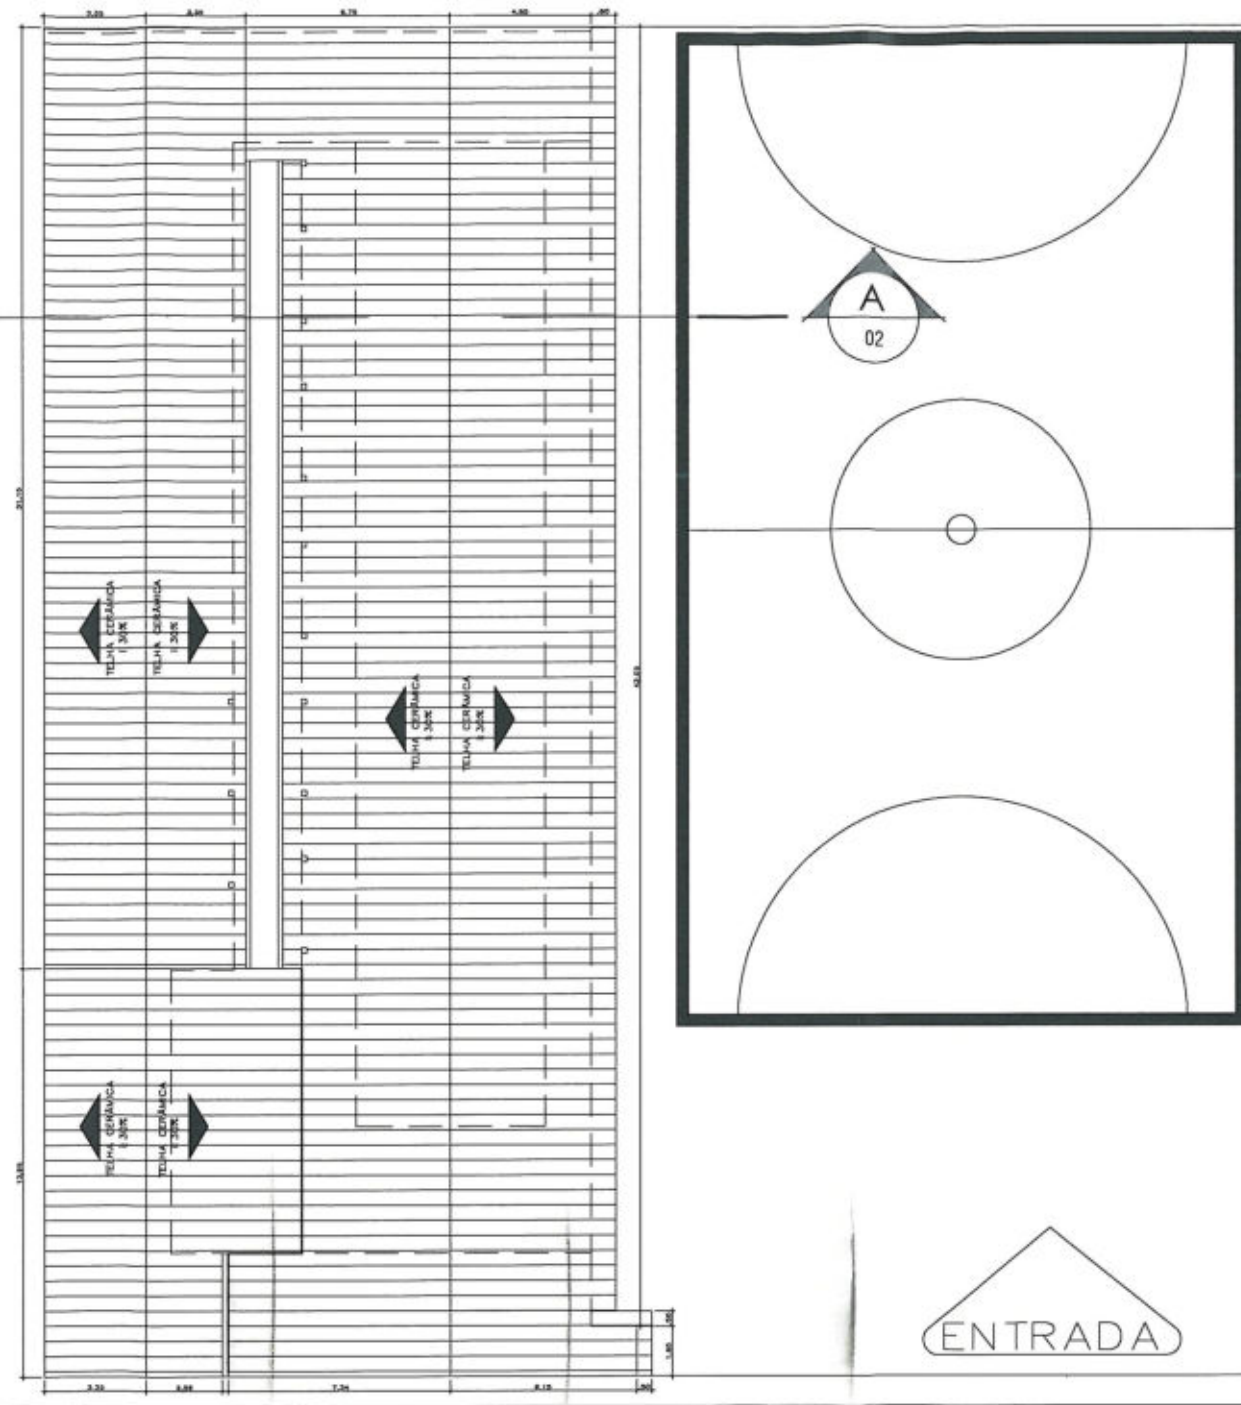

PREFEITURA MUNICIPAL DE CUIABÁ
Fls. 1506
2 NOV 2018
Rub. [Signature]
PROTOCOLO CENTRAL

AV. PRINCIPAL S/N

RUA 15

01 COBERTURA EXISTENTE
ESC 1:250

Engº Ivan Salles Garcia
CREA 6824/D
[Signature]


ATUALIZAÇÃO DO PROJETO: IVAN SALLES GARCIA		 SME Secretaria Municipal de Educação	Prefeitura Municipal de Cuiabá Secretaria Municipal de Educação-SME Diretoria de Estrutura Física		LOCAL: EMEB ANA LUIZA PRADO BASTOS R:Principal, Nº11, Bairro: Osmar Cabral Região Sul	
DESENHO: ISABELA BEUX			ESCALA: INDICADA	DATA: MAIO/2018	ASSUNTO: COBERTURA EXISTENTE	
COORDENAÇÃO DE PROJETO: ENOLY FERNANDES			RESPONSÁVEL TÉCNICO: IVAN SALLES GARCIA		FOLHA Nº 01/04	

N



A
02

A
02

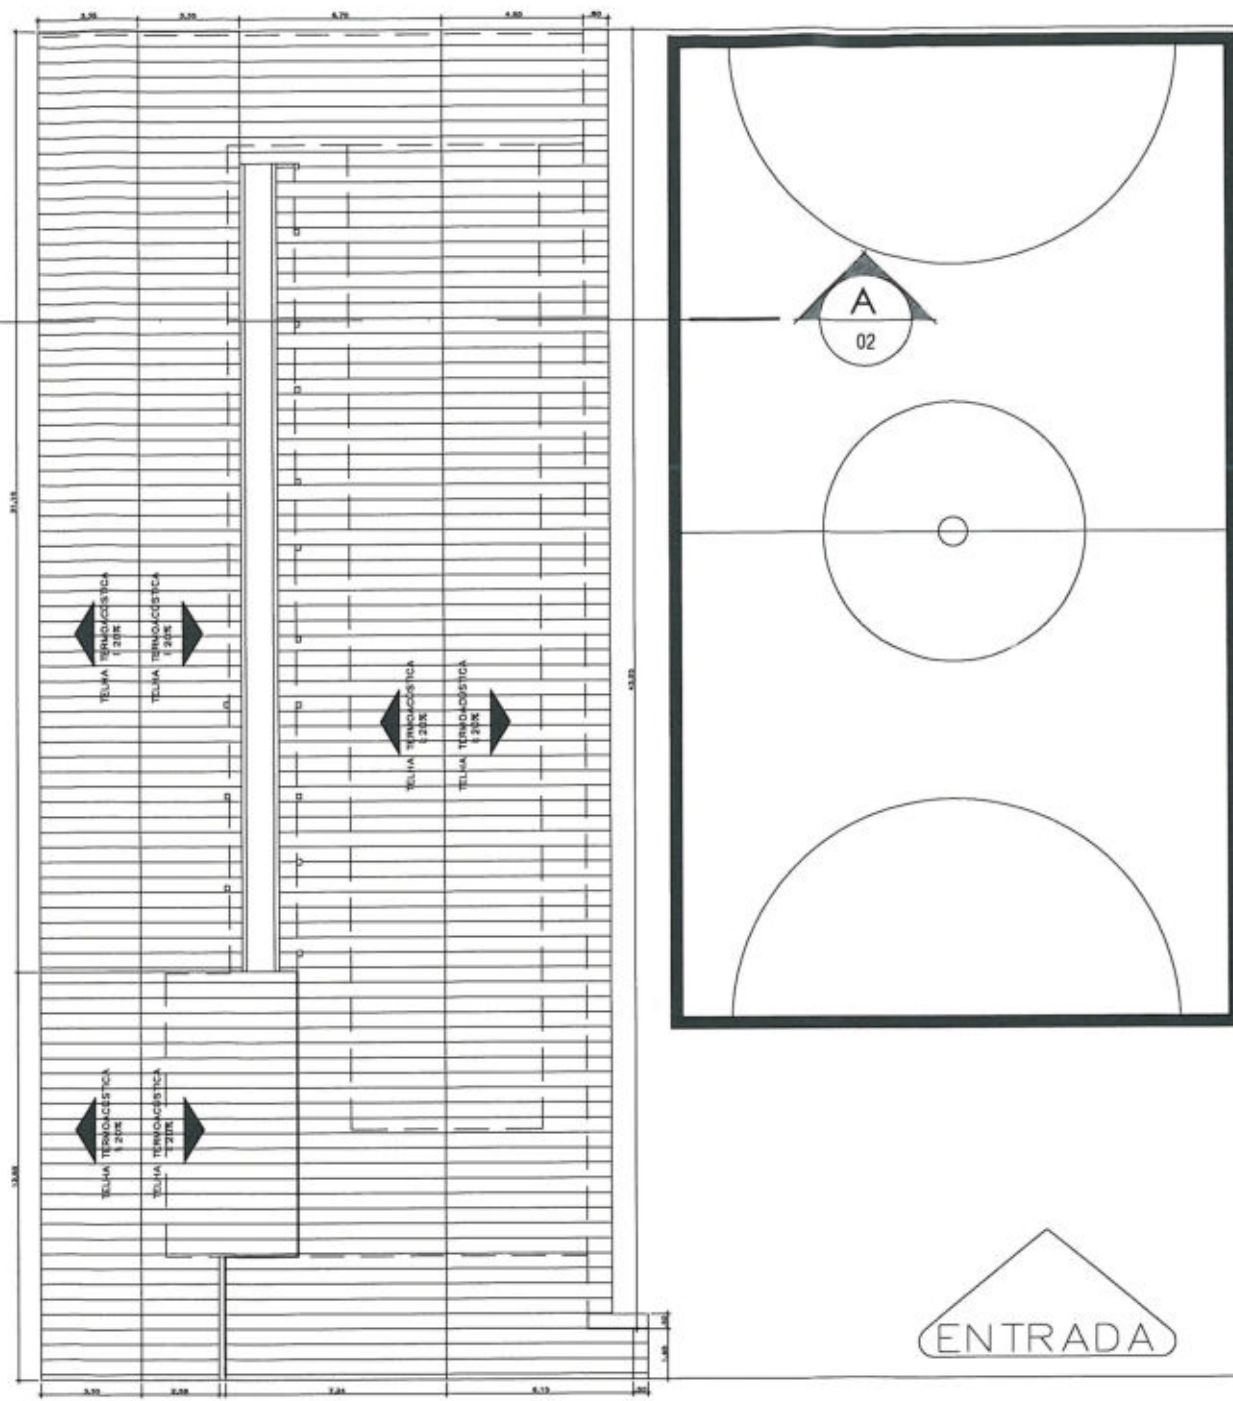

AV. PRINCIPAL S/N

ENTRADA

RUA 15

PREFEITURA MUNICIPAL DE CUIABÁ
Fls. 1507
2 1 NOV 2018
Rub. *[Handwritten Signature]*
PROTÓCOLO CENTRAL

Engº Ivan Salles Garcia
CREA 6824/D

01 COBERTURA À CONSTRUIR
ESC 1:250

ATUALIZAÇÃO DO PROJETO:
IVAN SALLES GARCIA
DESENHO:
ISABELA BEUX
COORDENAÇÃO DE PROJETO:
ENOLY FERNANDES



SME
Secretaria Municipal
de Educação


Prefeitura Municipal de Cuiabá
Secretaria Municipal de Educação-SME
Diretoria de Estrutura Física
ESCALA: INDICADA DATA: MAIO/2018
RESPONSÁVEL TÉCNICO:
IVAN SALLES GARCIA

LOCAL: **EMEB ANA LUIZA PRADO BASTOS**
R:Principal, Nº11, Bairro: Osmar Cabral
Região Sul

ASSUNTO:
COBERTURA À CONSTRUIR

FOLHA Nº
02/04

PREFEITURA MUNICIPAL DE CUIABÁ
 Fis. 1508
 21 NOV 2018
 Rub. *[assinatura]*
 PROTOCOLO CENTRAL

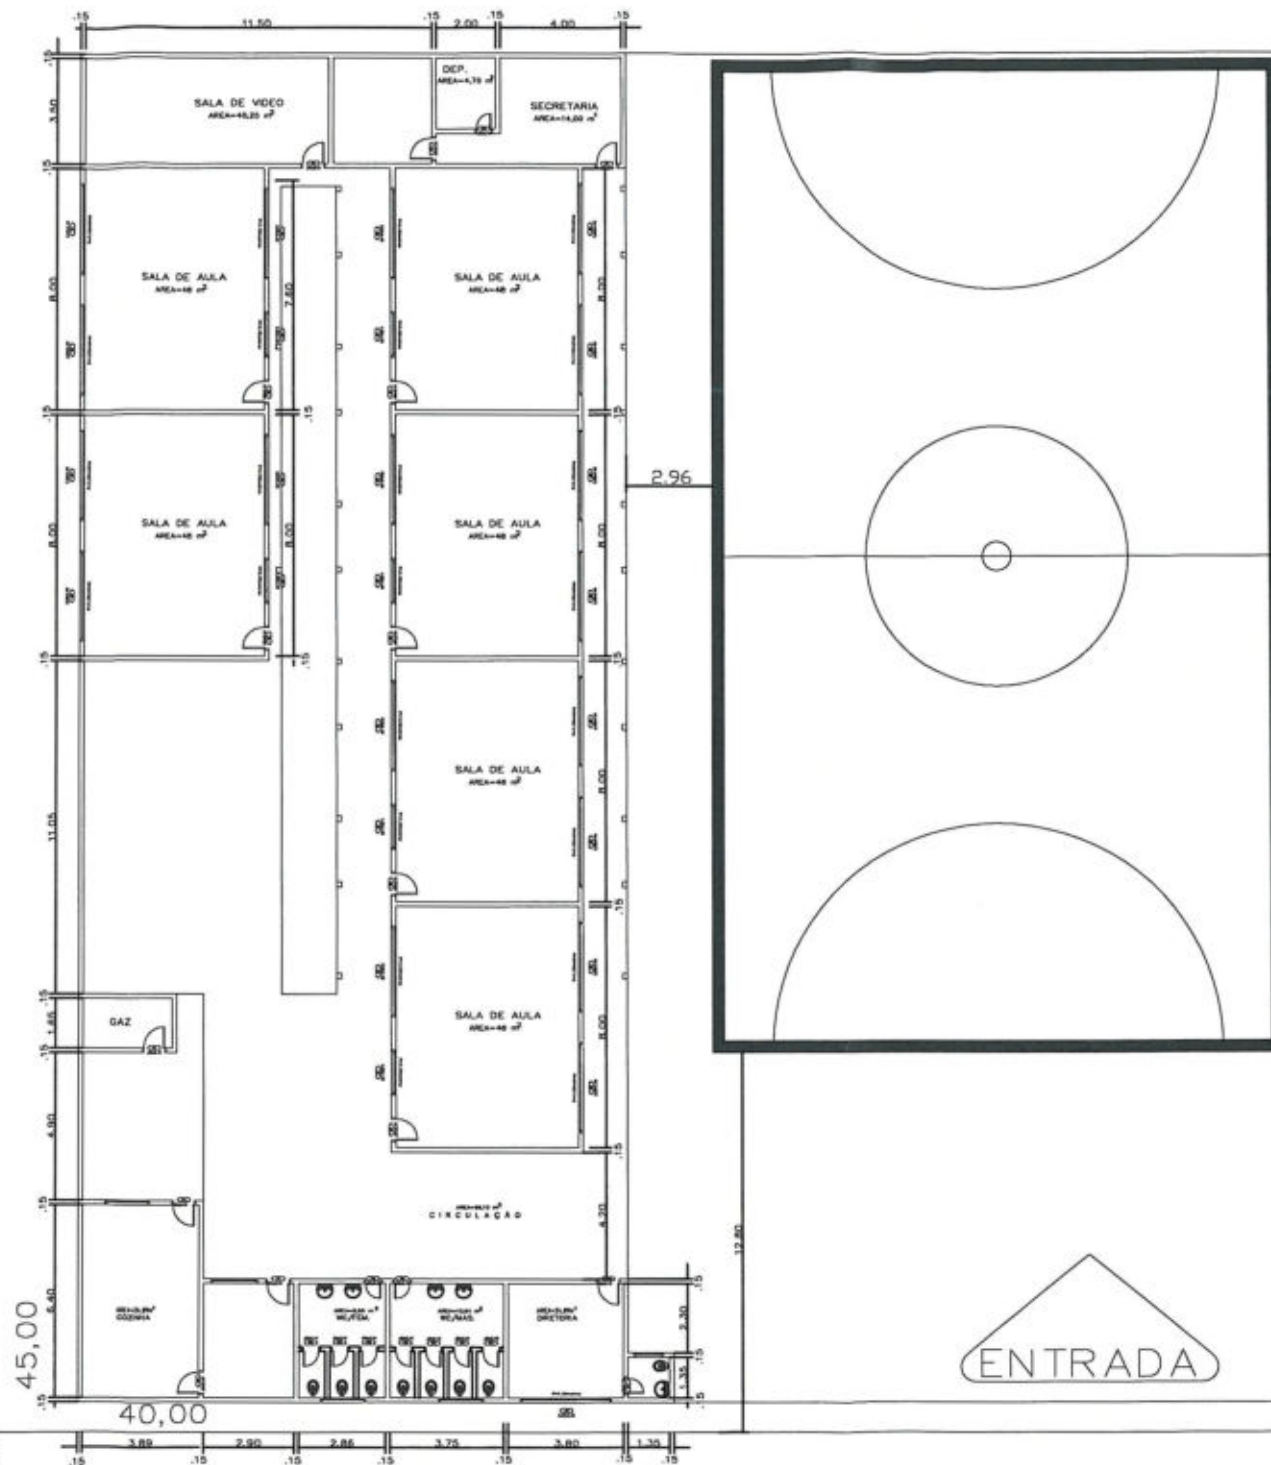

AV. PRINCIPAL S/N

RUA 15

Engº Ivan Salles Garcia
 CREA 68241/D

[assinatura]

01 COBERTURA EXISTENTE
 ESC 1:250

ATUALIZAÇÃO DO PROJETO:
IVAN SALLES GARCIA

DESENHO:
ISABELA BEUX

COORDENAÇÃO DE PROJETO:
ENOLY FERNANDES



SME
 Secretaria Municipal
 de Educação

Prefeitura Municipal de Cuiabá
 Secretaria Municipal de Educação-SME
 Diretoria de Estrutura Física

LOCAL: EMEB ANA LUIZA PRADO BASTOS
 R:Principal, Nº11, Bairro: Osmar Cabral
 Região Sul

ESCALA: INDICADA DATA: MAIO/2018


ASSUNTO:

RESPONSÁVEL TÉCNICO:
IVAN SALLES GARCIA

PLANTA BAIXA

FOLHA Nº
03/04

PREFEITURA MUNICIPAL DE CUIABÁ
 1509
 31 NOV 2018
 Rub. *[assinatura]*
 PROTOCOLO CENTRAL

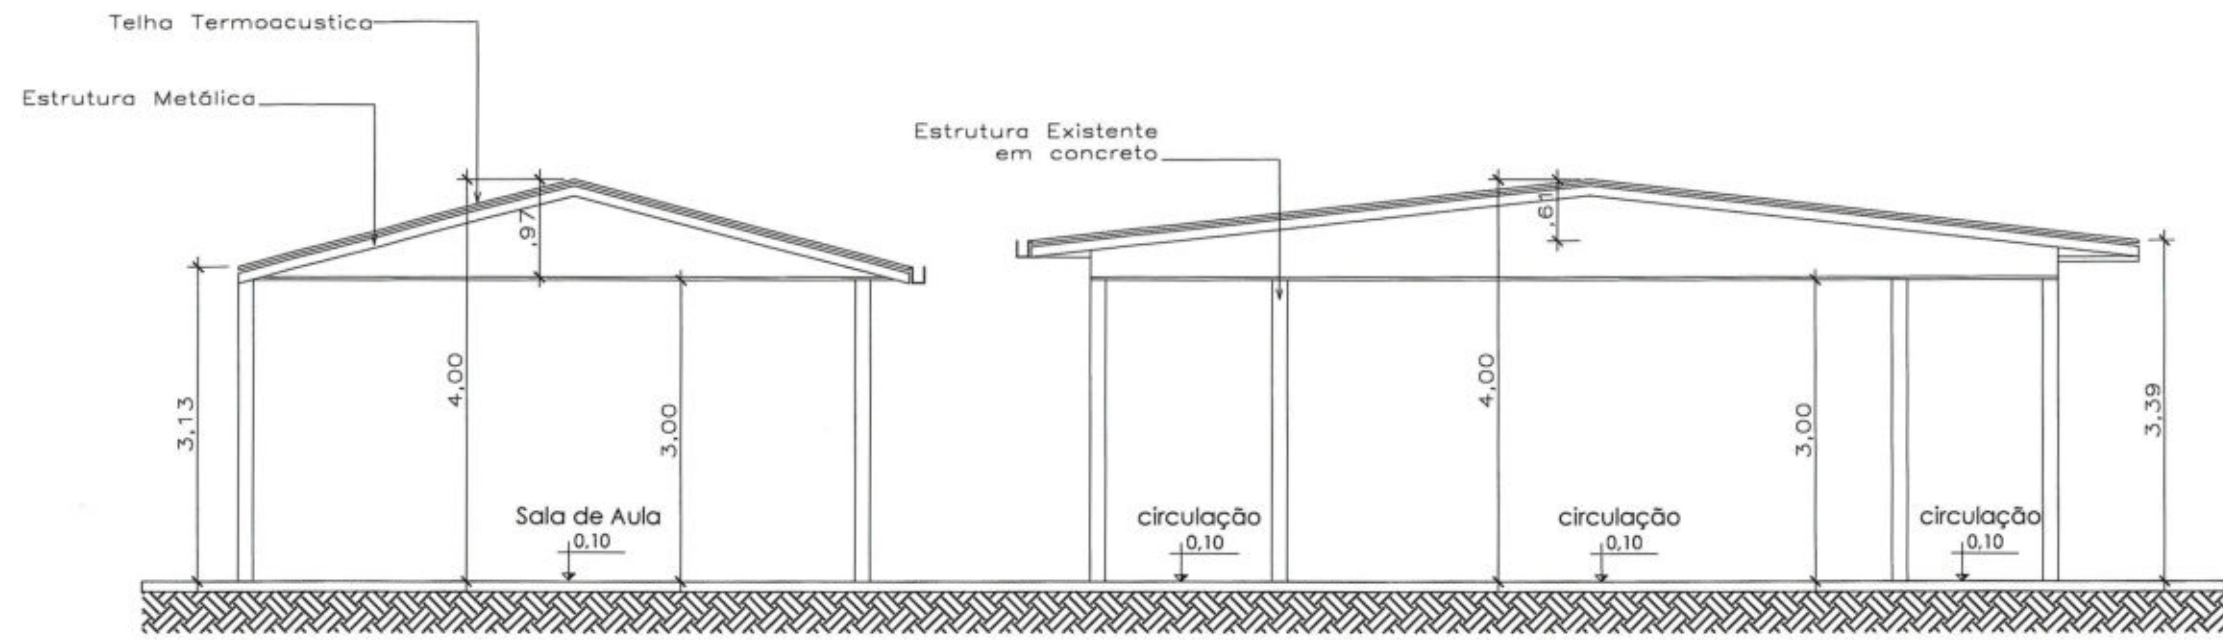


CORTE AA

01 CORTE AA
 ESC. 1:75

Eng.º Ivan Salles Garcia
 CREA 8824/D
[assinatura]

ATUALIZAÇÃO DO PROJETO: IVAN SALLES GARCIA		 SME Secretaria Municipal de Educação	Prefeitura Municipal de Cuiabá Secretaria Municipal de Educação-SME Diretoria de Estrutura Física		LOCAL: EMEB ANA LUIZA PRADO BASTOS R:Principal, Nº11, Bairro: Osmar Cabral Região Sul	
DESENHO: ISABELA BEUX			ESCALA: INDICADA DATA: MAIO/2018	ASSUNTO: CORTE AA		FOLHA Nº 04/04
COORDENAÇÃO DE PROJETO: ENOLY FERNANDES			RESPONSÁVEL TÉCNICO: IVAN SALLES GARCIA			

PREFEITURA MUNICIPAL DE CUIABÁ
 Fis. 1510
 21 NOV 2018
 Rub. *[assinatura]*
 PROTOCOLO CENTRAL

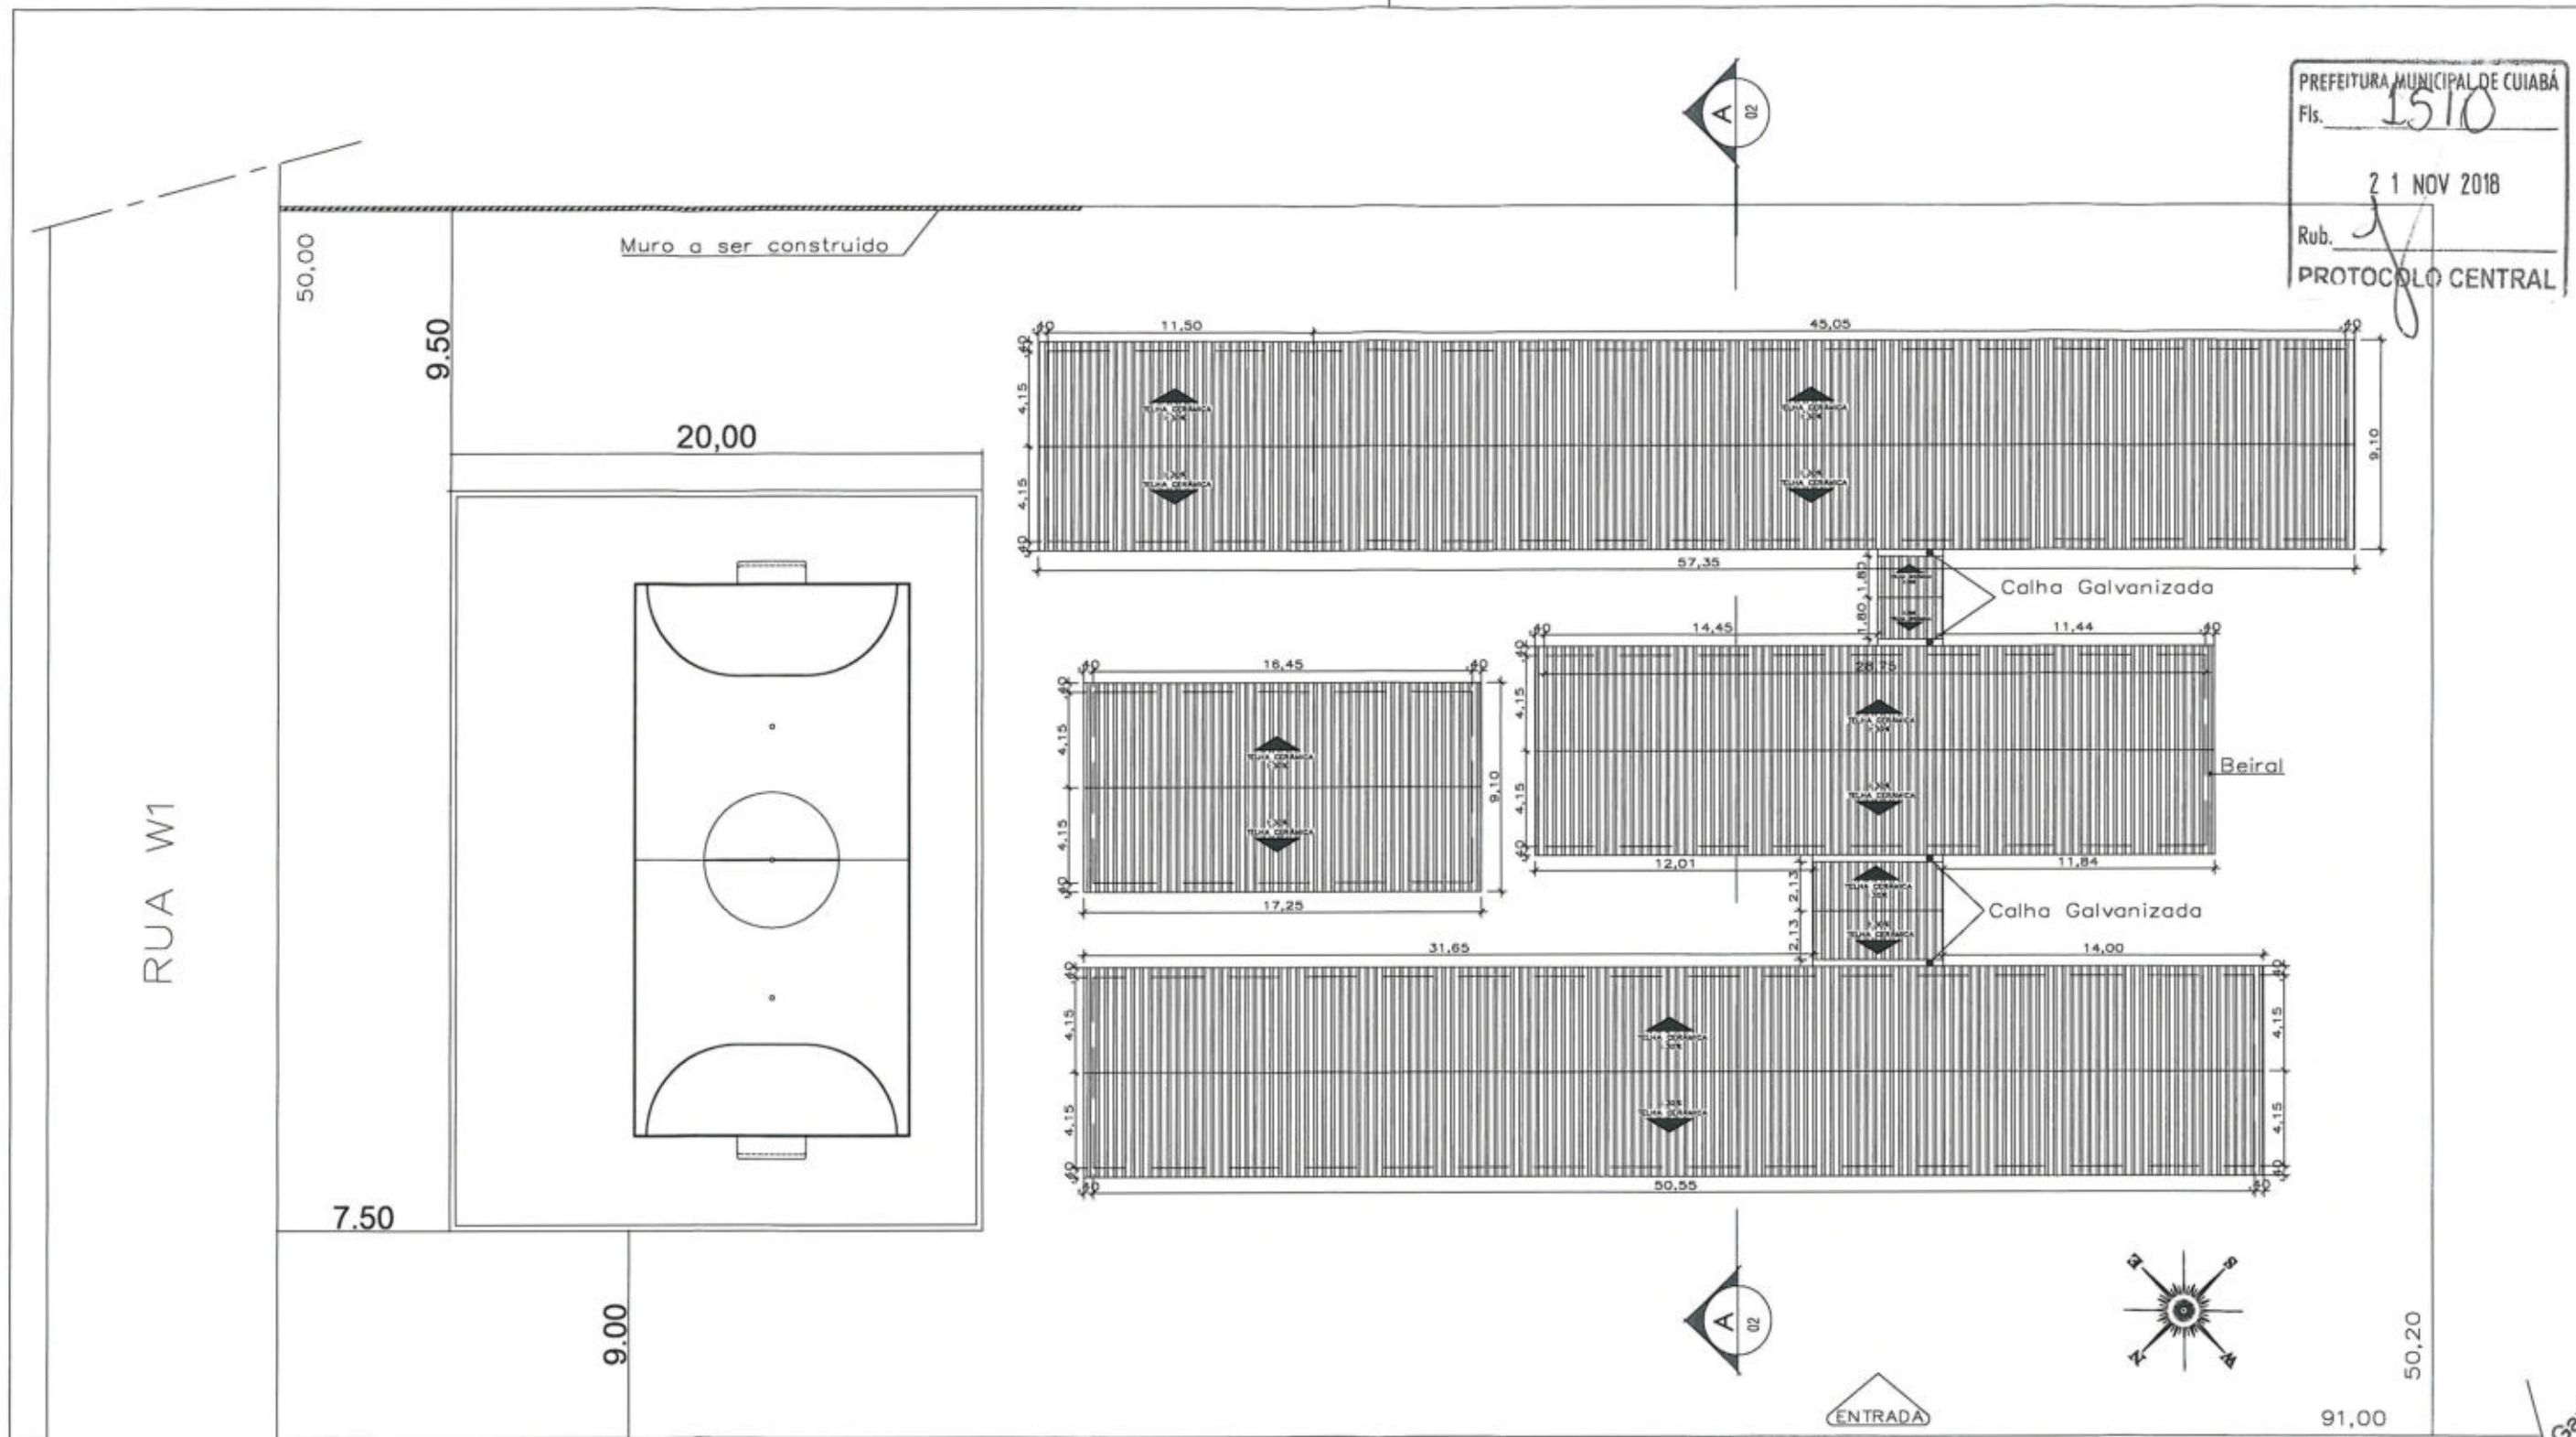


01 PLANTA COBERTURA EXISTENTE
 ESC 1:300

Engº Ivan Salles Garcia
 CREA 6824/D

ATUALIZAÇÃO DO PROJETO: IVAN SALLES GARCIA		 SME Secretaria Municipal de Educação	Prefeitura Municipal de Cuiabá Secretaria Municipal de Educação-SME Diretoria de Estrutura Física		LOCAL: EMEB Francisco Pedroso BR 364, KM 10, Rua W, nº 306, Bairro: São Francisco Região Sul	
DESENHO: ISABELA BEUX			ESCALA: INDICADA	DATA: MAIO/2018	ASSUNTO: COBERTURA EXISTENTE	
COORDENAÇÃO DE PROJETO: ENOLY FERNANDES			RESPONSÁVEL TÉCNICO: IVAN SALLES GARCIA		FOLHA Nº 01/04	

PREFEITURA MUNICIPAL DE CUIABÁ
 Fls. 1512
 21 NOV 2018
 Rub.
 PROTOCOLO CENTRAL

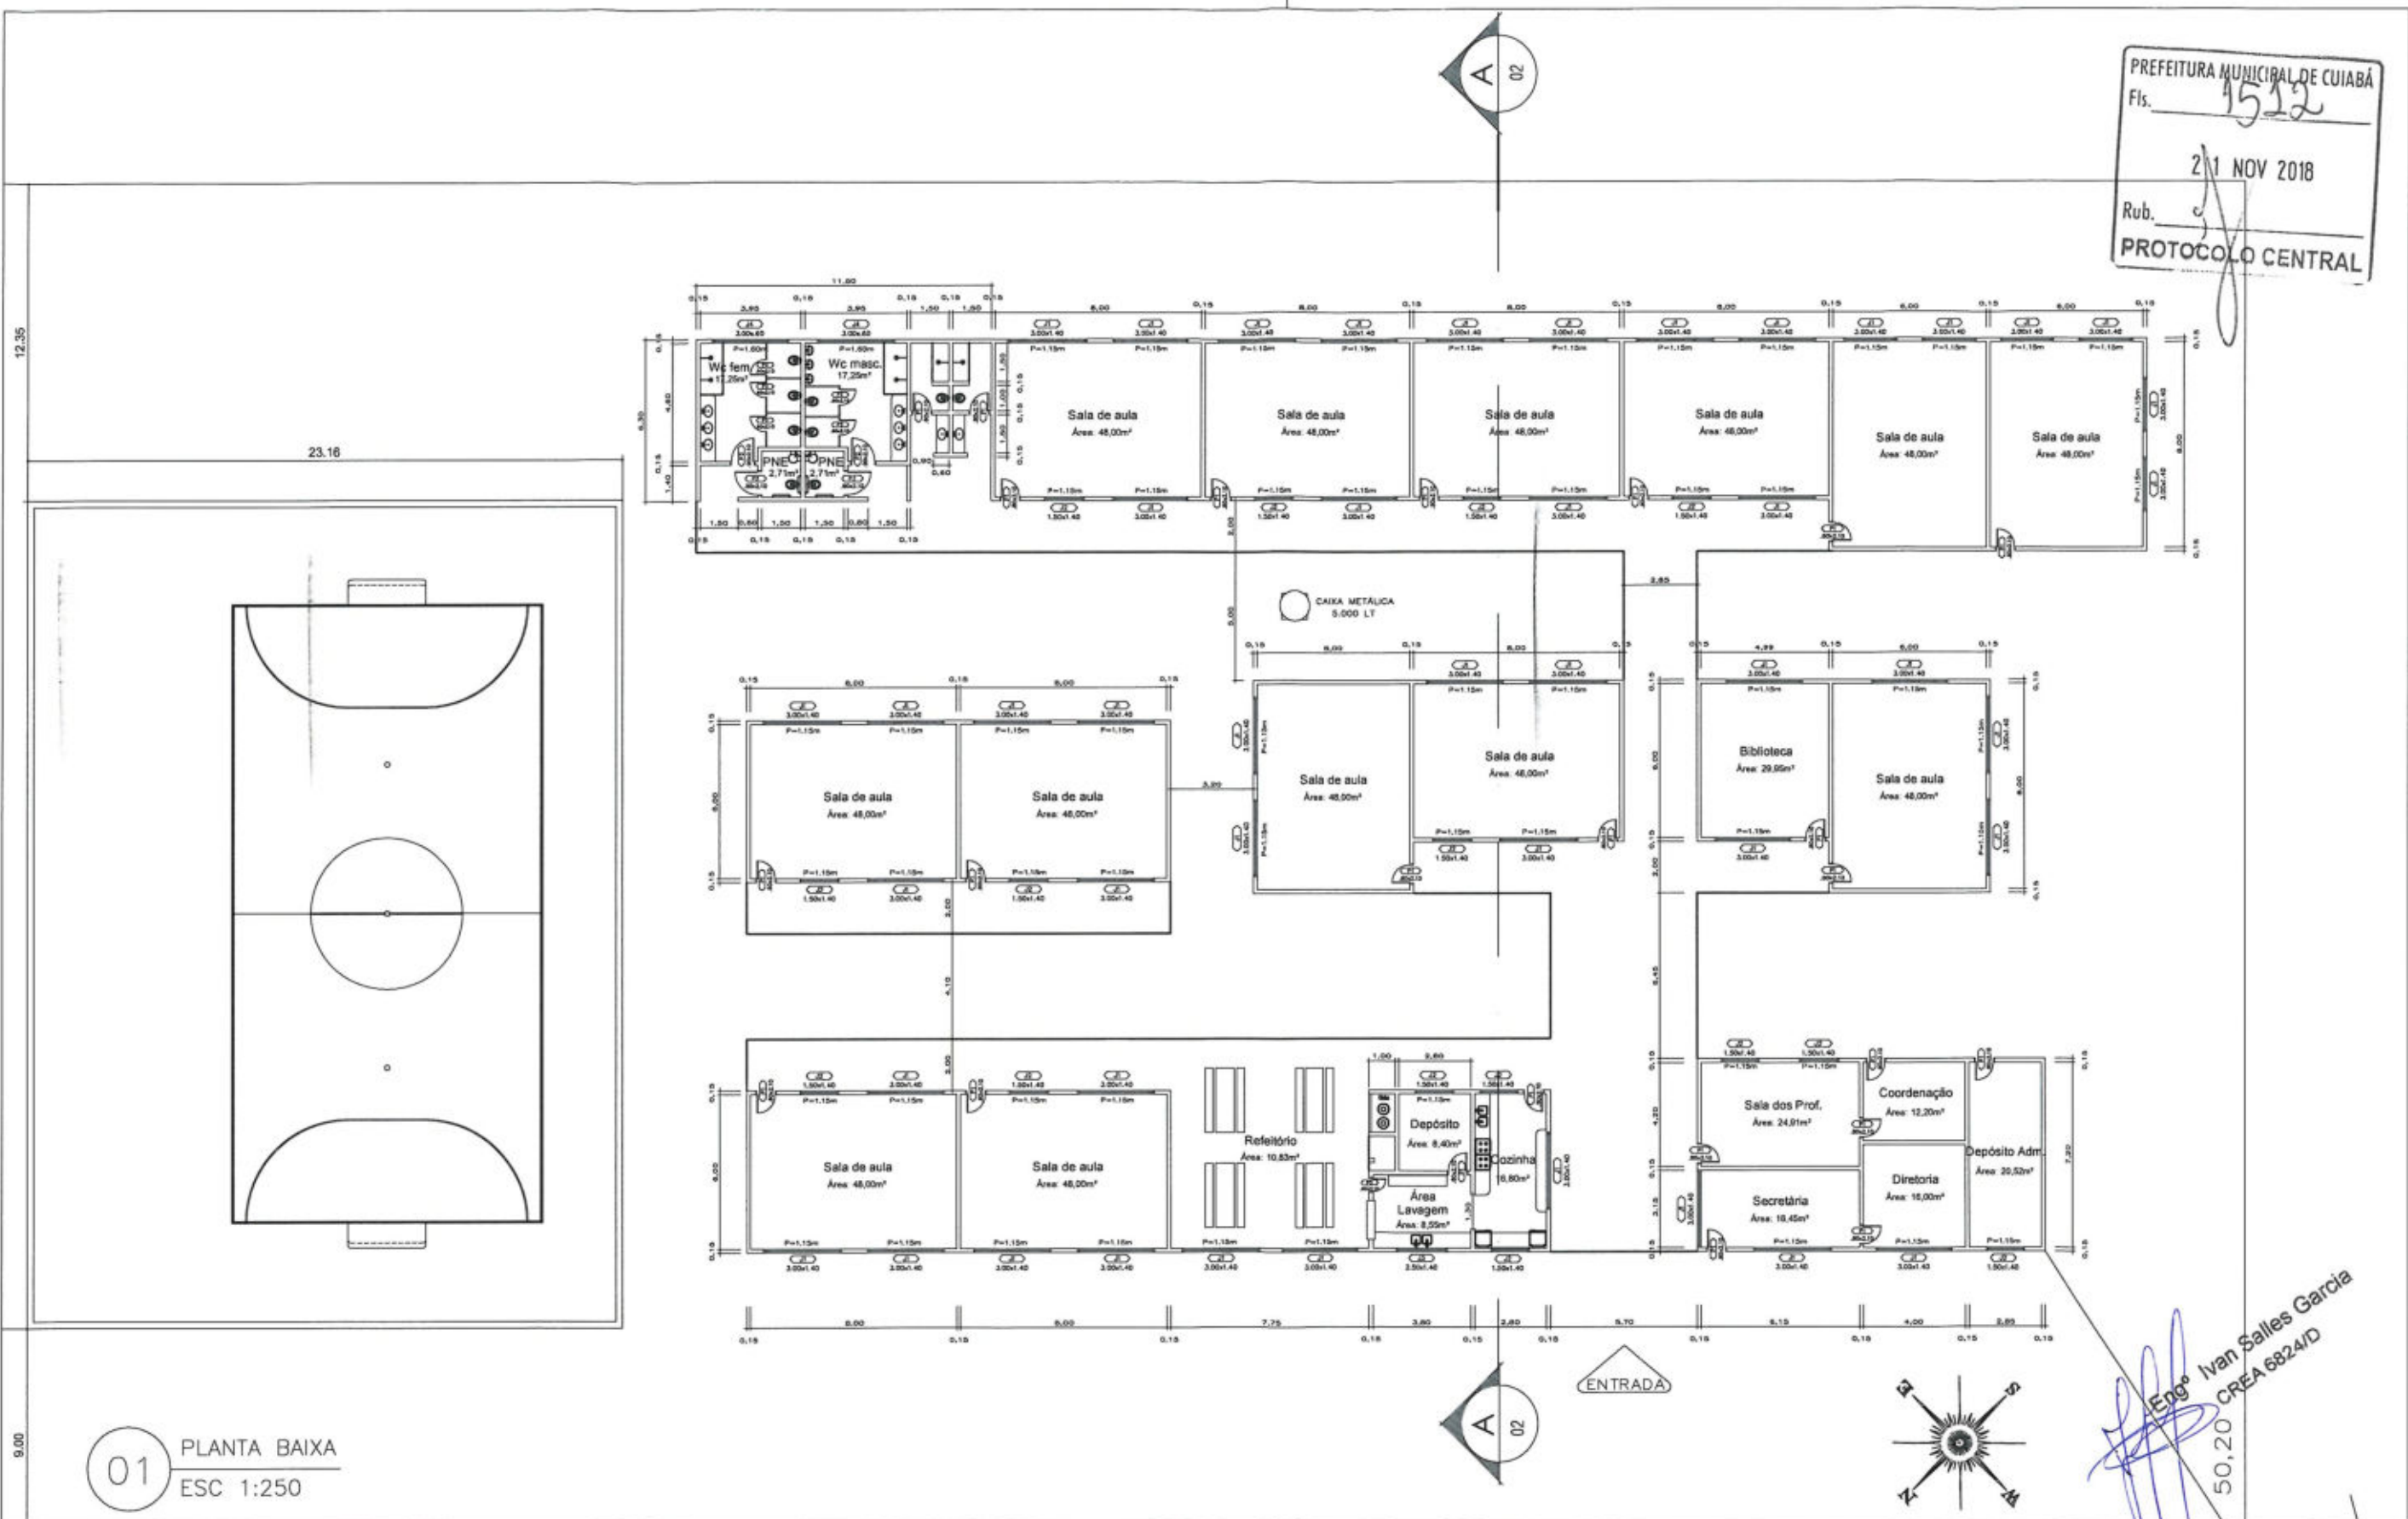

01 PLANTA BAIXA
 ESC 1:250

Engº Ivan Salles Garcia
 50.20 CREA 6824/D

ATUALIZAÇÃO DE PROJETO:
IVAN SALLES GARCIA

DESENHO:
ISABELA BEUX

COORDENAÇÃO DE PROJETO:
ENOLY FERNANDES



SME
 Secretaria Municipal
 de Educação

Prefeitura Municipal de Cuiabá
 Secretaria Municipal de Educação-SME
 Diretoria de Estrutura Física


ESCALA: INDICADA DATA: MAIO/2018
 RESPONSÁVEL TÉCNICO:
IVAN SALLES GARCIA

LOCAL: **EMEB Francisco Pedroso**
 BR 364, KM 10, Rua W, nº 306, Bairro: São Francisco
 Região Sul

ASSUNTO:
PLANTA BAIXA

FOLHA Nº
03/04

PREFEITURA MUNICIPAL DE CUIABÁ
 Fls. 1513
 21 NOV 2018
 Rub. 9
 PROTOCOLO CENTRAL

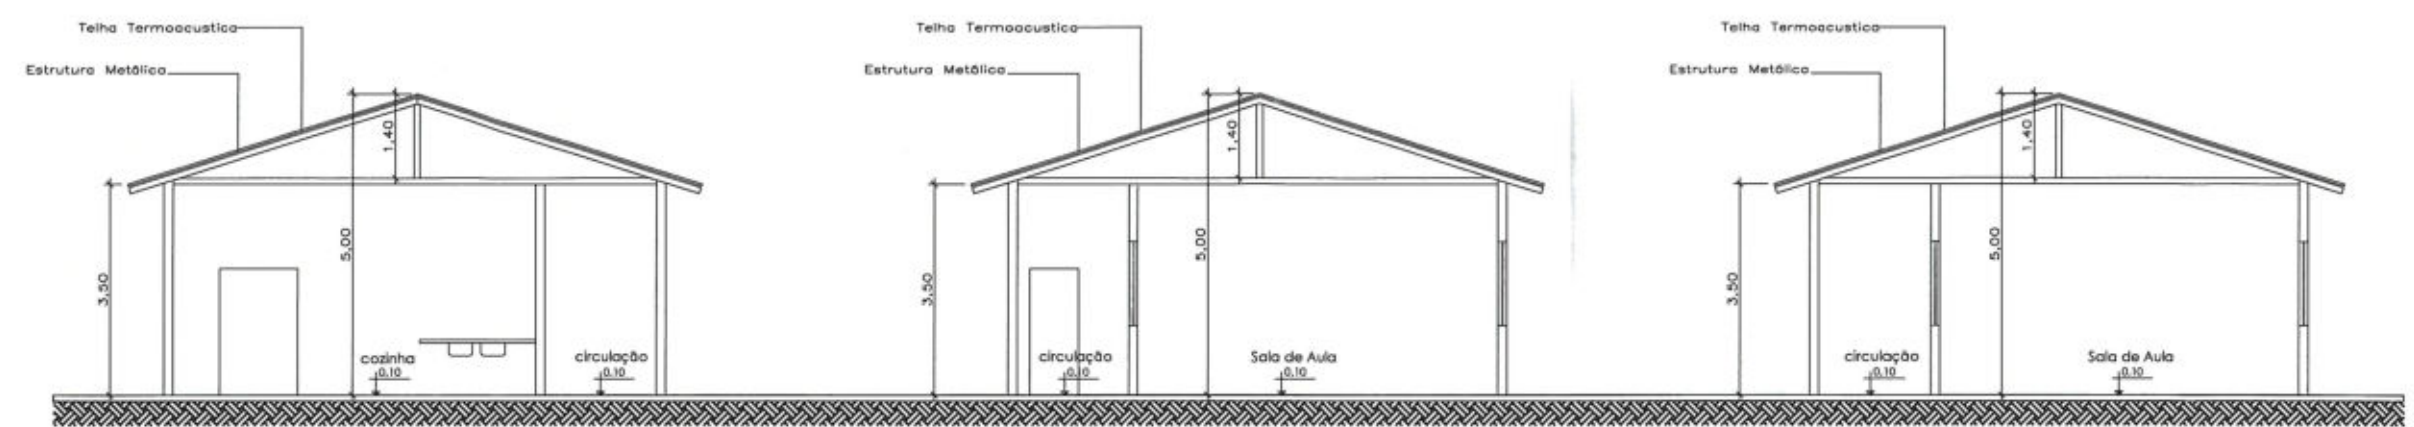


CORTE AA

01 CORTE AA
 ESC 1:100

Engº Ivan Salles Garcia
 CREA 6824/D

ATUALIZAÇÃO DO PROJETO: IVAN SALLES GARCIA	 SME Secretaria Municipal de Educação	Prefeitura Municipal de Cuiabá Secretaria Municipal de Educação-SME Diretoria de Estrutura Física	LOCAL: EMEB Francisco Pedroso BR 364, KM 10, Rua W, nº 306, Bairro: São Francisco Região Sul
DESENHO: ISABELA BEUX		ESCALA: INDICADA DATA: MAIO/2018	ASSUNTO: CORTES AA
COORDENAÇÃO DE PROJETO: ENOLY FERNANDES		RESPONSÁVEL TÉCNICO: IVAN SALLES GARCIA	FOLHA Nº 04/04

PREFEITURA MUNICIPAL DE CUIABÁ
 Fls. 1514
 NOV 2018
 Rub. *[assinatura]*
 PROTOCOLO CENTRAL

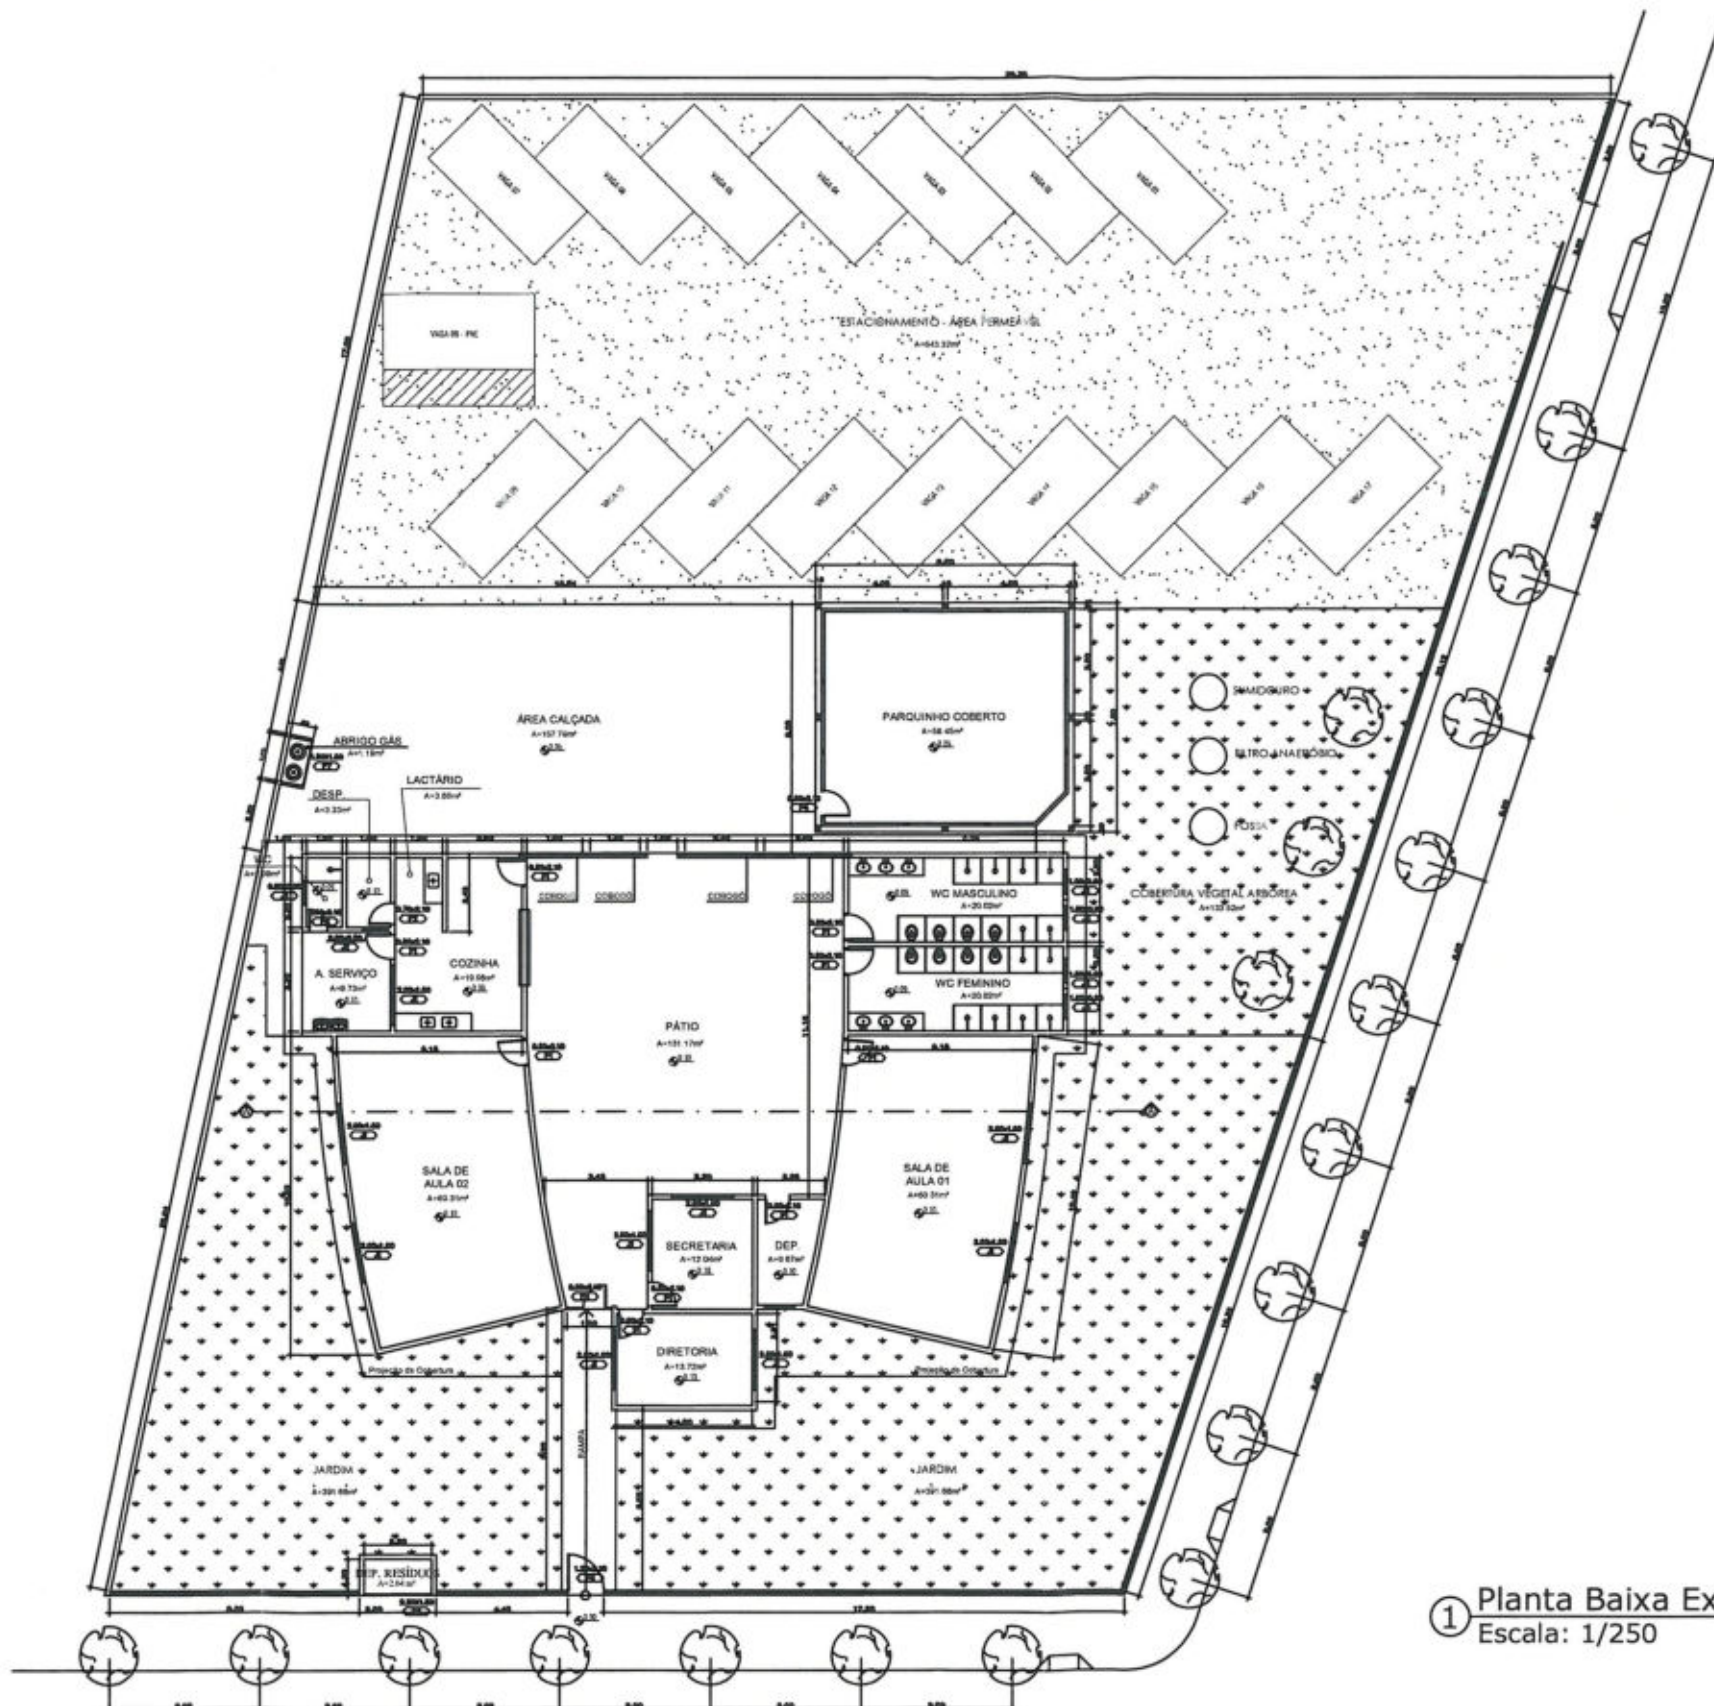


① Planta Baixa Existente
 Escala: 1/250

Engº Ivan Salles Garcia
 CREA 6824/D
[assinatura]

ATUALIZAÇÃO DO PROJETO: IVAN SALLES GARCIA	 SME Secretaria Municipal de Educação	Prefeitura Municipal de Cuiabá Secretaria Municipal de Educação-SME Diretoria de Estrutura Física	LOCAL: CRECHE INOCÊNCIO LEOCADIO Rua F, S/N. Bairro: Residencial Paiaguás Regional Sul	
DESENHO: ABELARDO AUGUSTO RIBEIRO JÚNIOR		ESCALA: INDICADA DATA: ABR/2018	ASSUNTO: PLANTA BAIXA - EXISTENTE	FOLHA Nº 01/04
COORDENAÇÃO DE PROJETO: ENOLY FERNANDES		RESPONSÁVEL TÉCNICO: IVAN SALLES GARCIA		

PREFEITURA MUNICIPAL DE CUIABÁ
 Fls. 1515
 21 NOV 2018
 Rub. 3
 PROTOCOLO CENTRAL

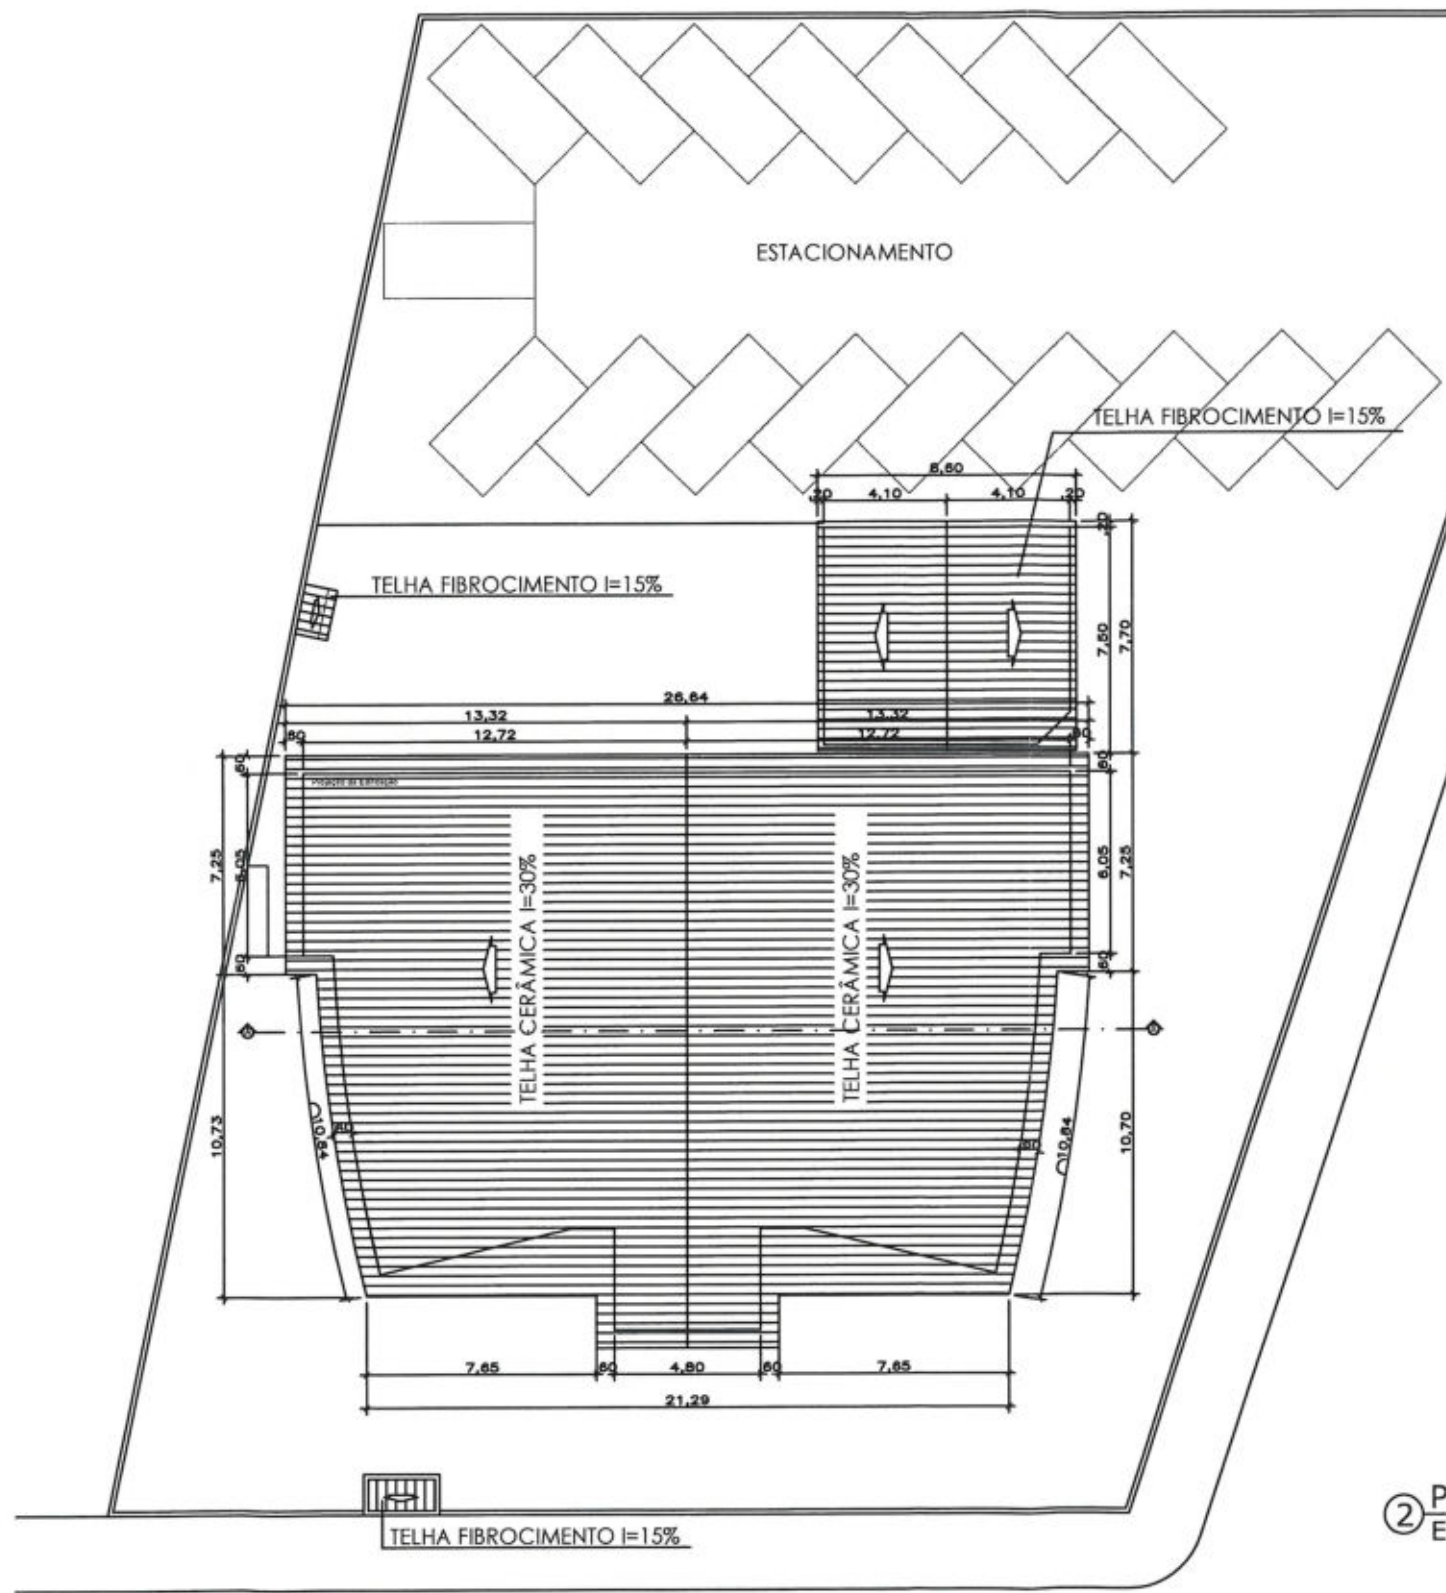

② Planta de Cobertura Existente
 Escala: 1/250

Engº Ivan Salles Garcia
 CREA 6824/D

ATUALIZAÇÃO DO PROJETO:
IVAN SALLES GARCIA

DESENHO:
ABELARDO AUGUSTO RIBEIRO JÚNIOR

COORDENAÇÃO DE PROJETO:
ENOLY FERNANDES



SME
 Secretaria Municipal
 de Educação

Prefeitura Municipal de Cuiabá
 Secretaria Municipal de Educação-SME
 Diretoria de Estrutura Física


ESCALA: INDICADA DATA: ABR/2018

RESPONSÁVEL TÉCNICO:
IVAN SALLES GARCIA

LOCAL: CRECHE INOCÊNCIO LEOCADIO
 Rua F, S/N. Bairro: Residencial Paiaguás
 Regional Sul

ASSUNTO:
PLANTA DE COBERTURA - EXISTENTE


FOLHA Nº
02/04

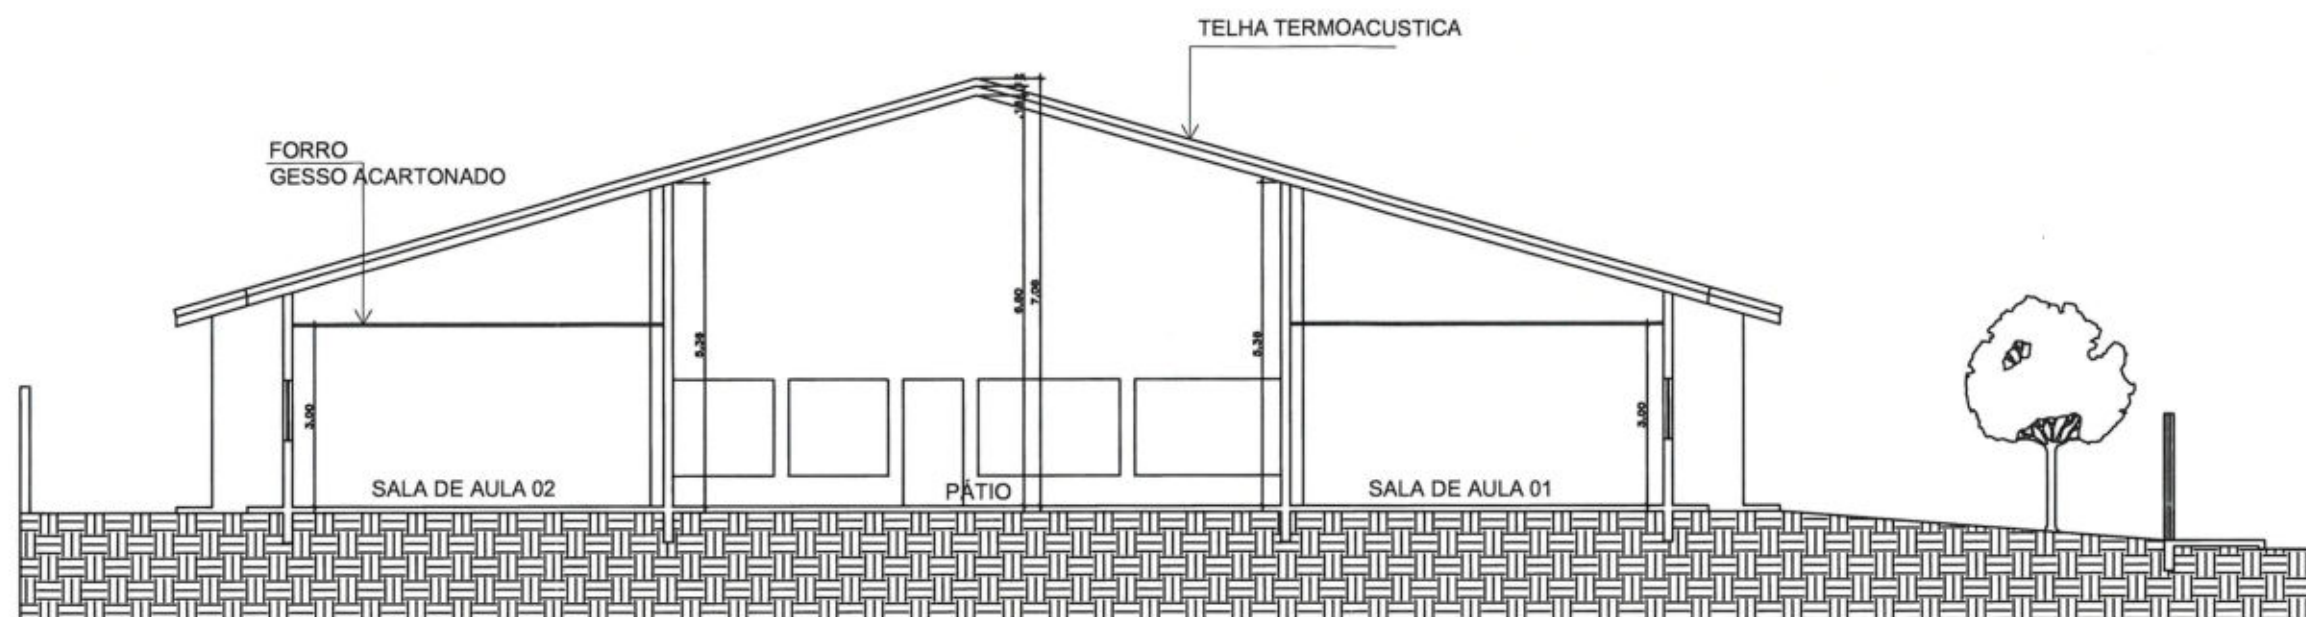

③ CORTE AA
 Escala: 1/125

Engº Ivan Salles Garcia
 CREA 6824/D

ATUALIZAÇÃO DO PROJETO: IVAN SALLES GARCIA	 SME Secretaria Municipal de Educação	Prefeitura Municipal de Cuiabá Secretaria Municipal de Educação-SME Diretoria de Estrutura Física	LOCAL: CRECHE INOCÊNCIO LEOCADIO Rua F, S/N. Bairro: Residencial Paiguás Regional Sul	
DESENHO: ABELARDO AUGUSTO RIBEIRO JÚNIOR		ESCALA: INDICADA DATA: ABR/2018	ASSUNTO: CORTE AA - EXISTENTE	FOLHA Nº 03/04
COORDENAÇÃO DE PROJETO: ENOLY FERNANDES		RESPONSÁVEL TÉCNICO: IVAN SALLES GARCIA		

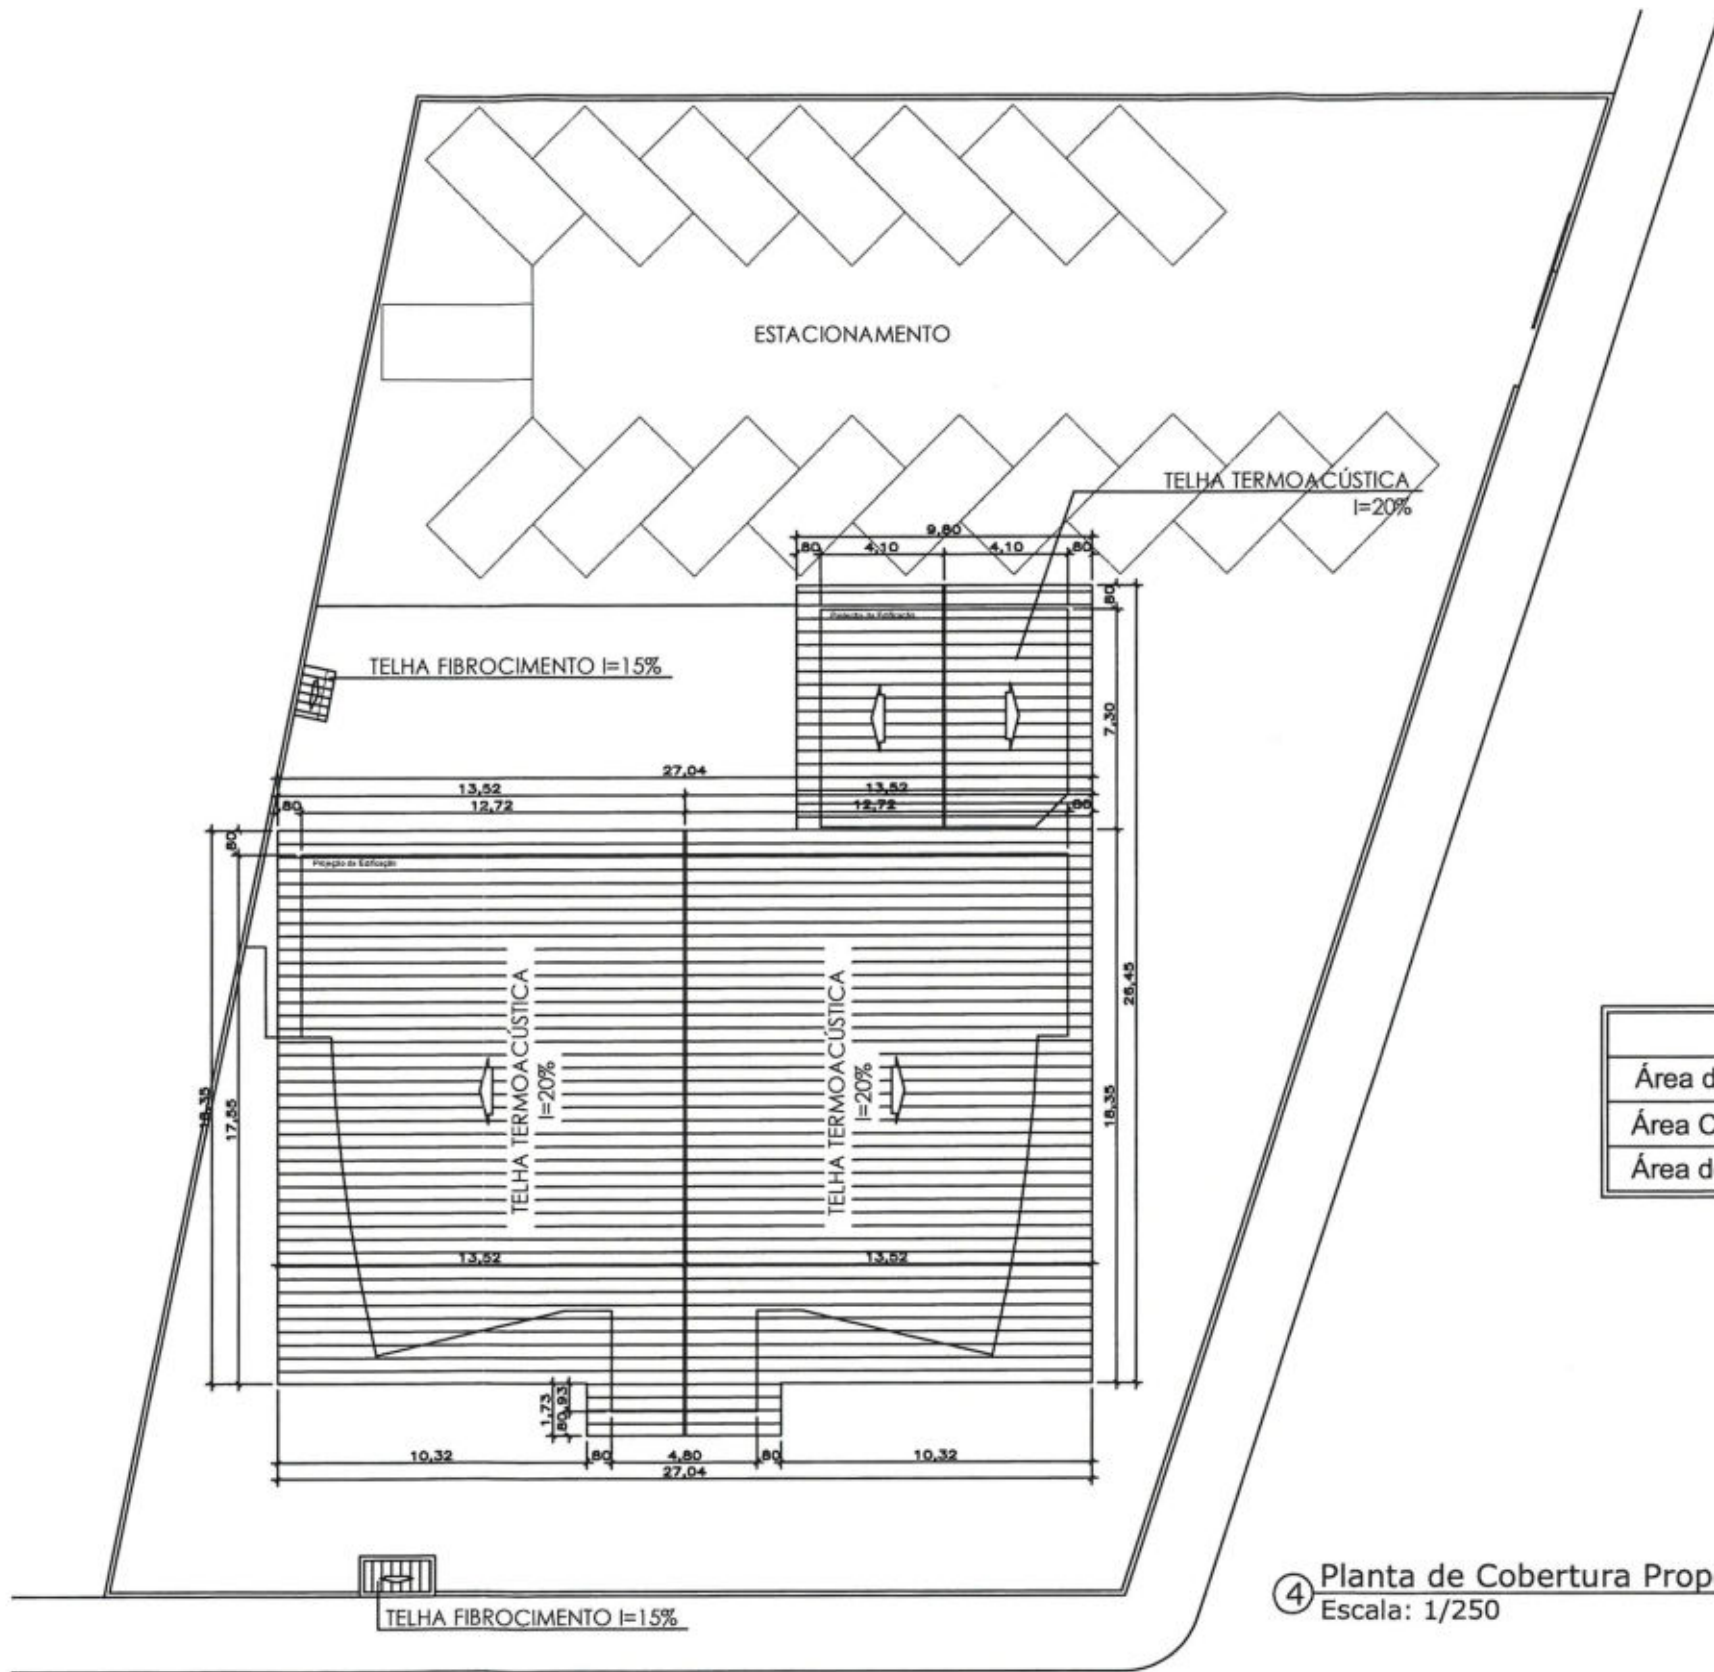


QUADRO DE ÁREAS	
Área do Terreno	1.802,73m ²
Área Construída	445,85m ²
Área de Cobertura a construir (Proposta)	586,56m ²

④ Planta de Cobertura Proposta
 Escala: 1/250

Eng^o Ivan Salles Garcia
 CREA 6824/D

RUA MARCOS DA LUZ

AV. II

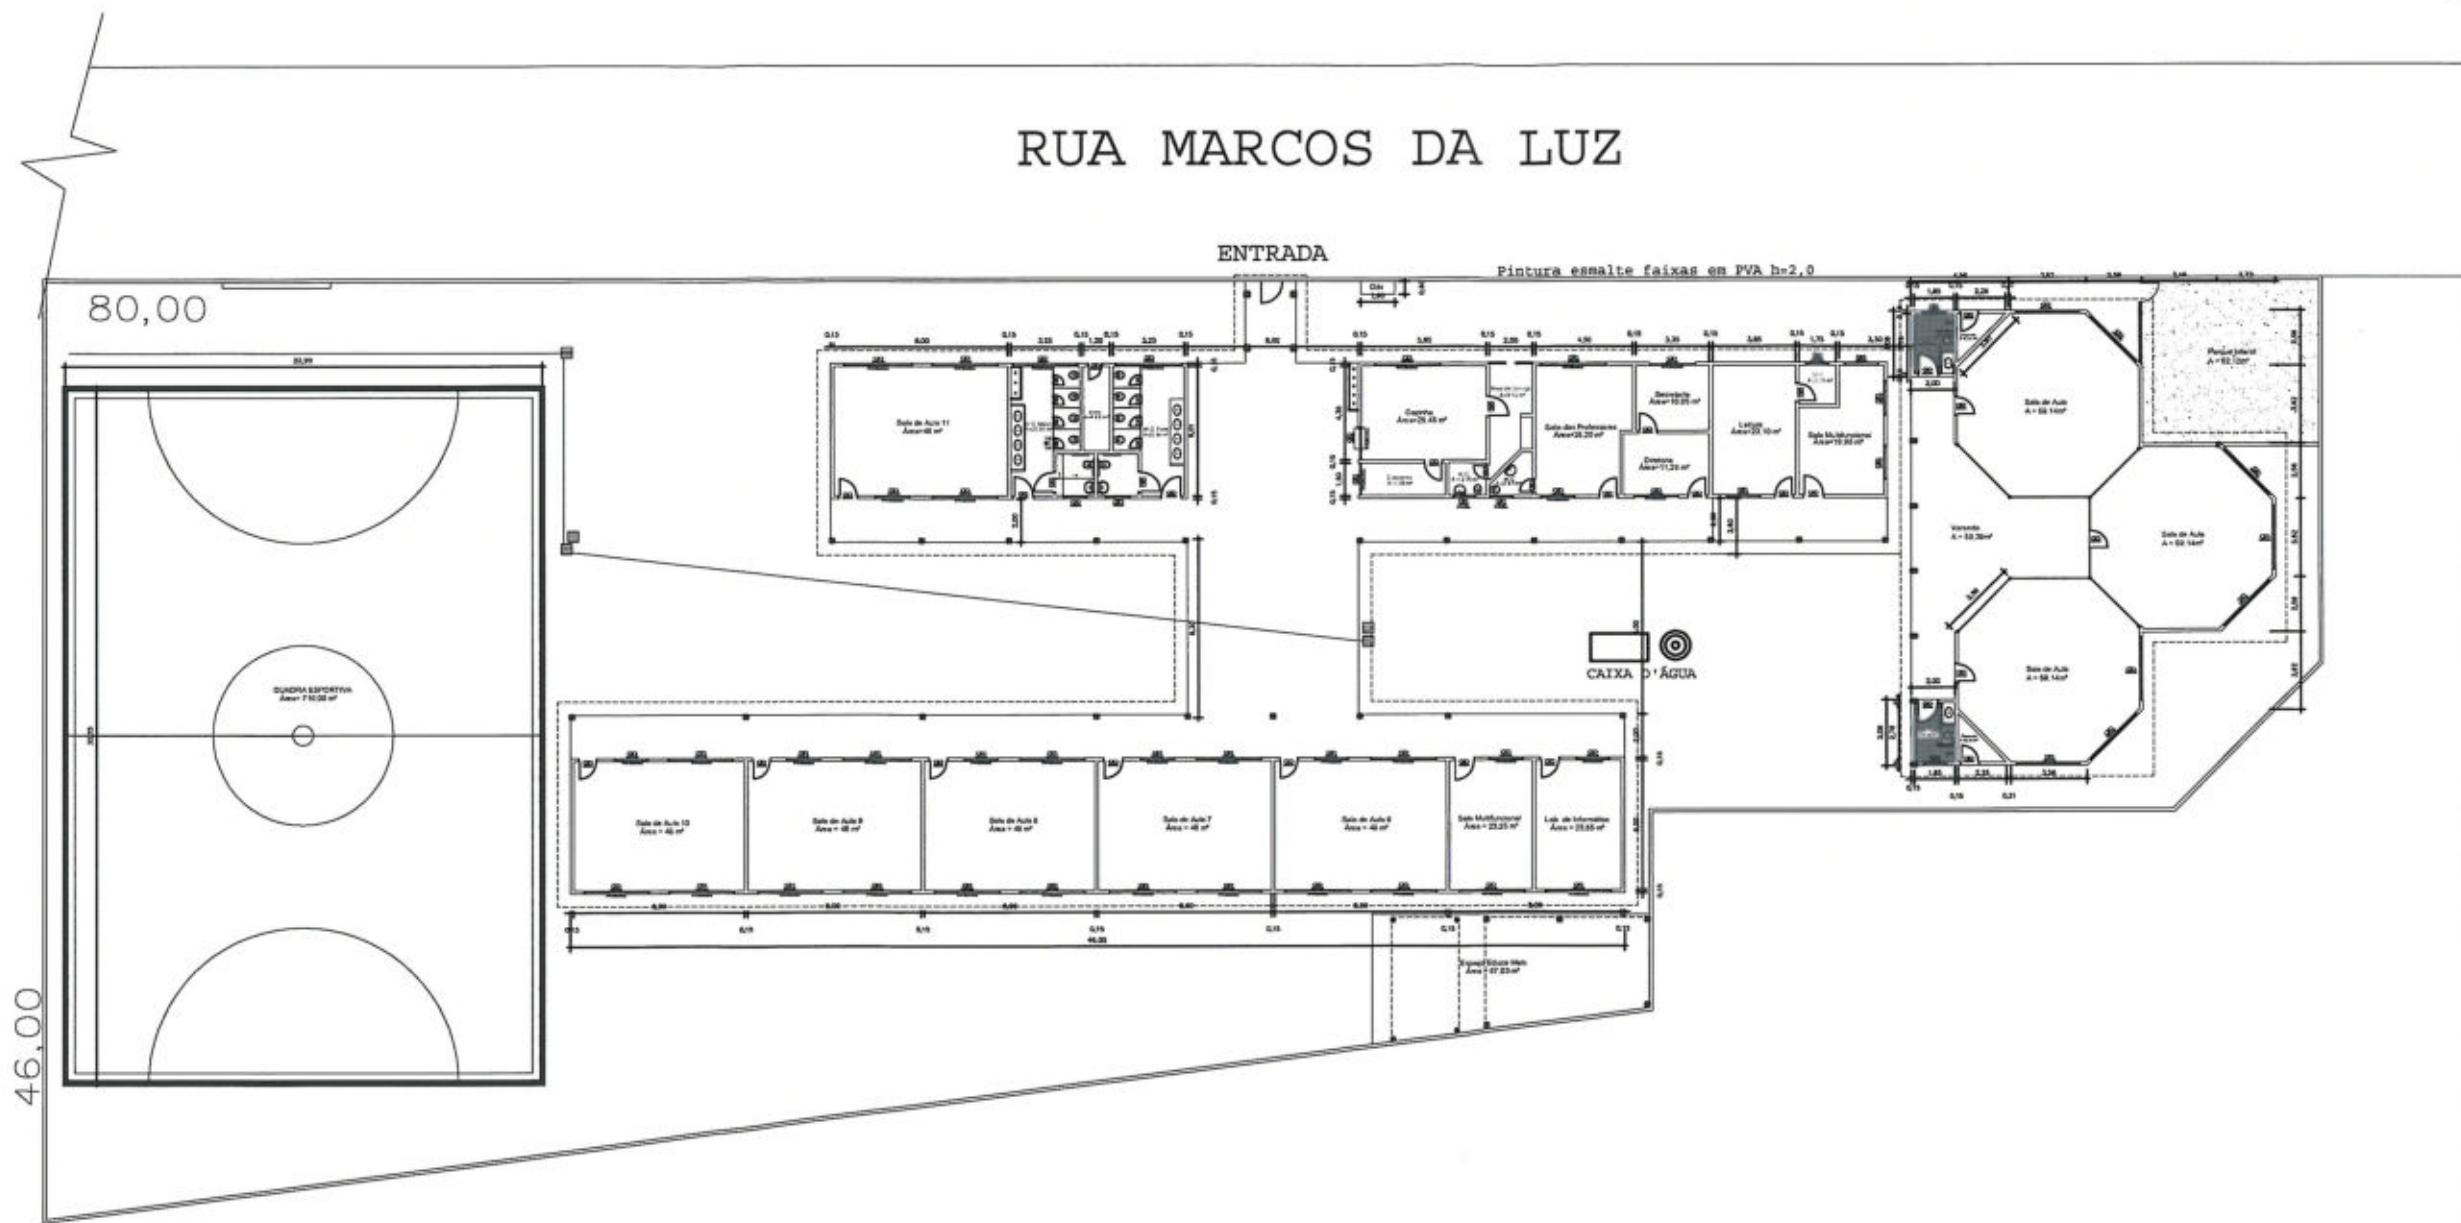


01 PLANTA BAIXA
 ESC 1:350

Engº Ivan Salles Garcia
 CREA 6824/D

ATUALIZAÇÃO DO PROJETO: IVAN SALLES GARCIA		 SME Secretaria Municipal de Educação	Prefeitura Municipal de Cuiabá Secretaria Municipal de Educação-SME Diretoria de Estrutura Física		LOCAL: EMEB PROF. ONOFRE DE OLIVEIRA Rua Marcos da Luz, s/nº, Bairro: Pascoal Ramos Região Sul	
DESENHO: ISABELA BEUX			ESCALA: INDICADA	DATA: ABR/2018	ASSUNTO: PLANTA BAIXA	
COORDENAÇÃO DE PROJETO: ENOLY FERNANDES			RESPONSÁVEL TÉCNICO: IVAN SALLES GARCIA		FOLHA Nº 01/02	

PREFEITURA MUNICIPAL DE CUIABÁ
 Fls. 1519
 11 NOV 2018
 Rub. [assinatura]
 PROTOCOLO CENTRAL

RUA MARCOS DA LUZ

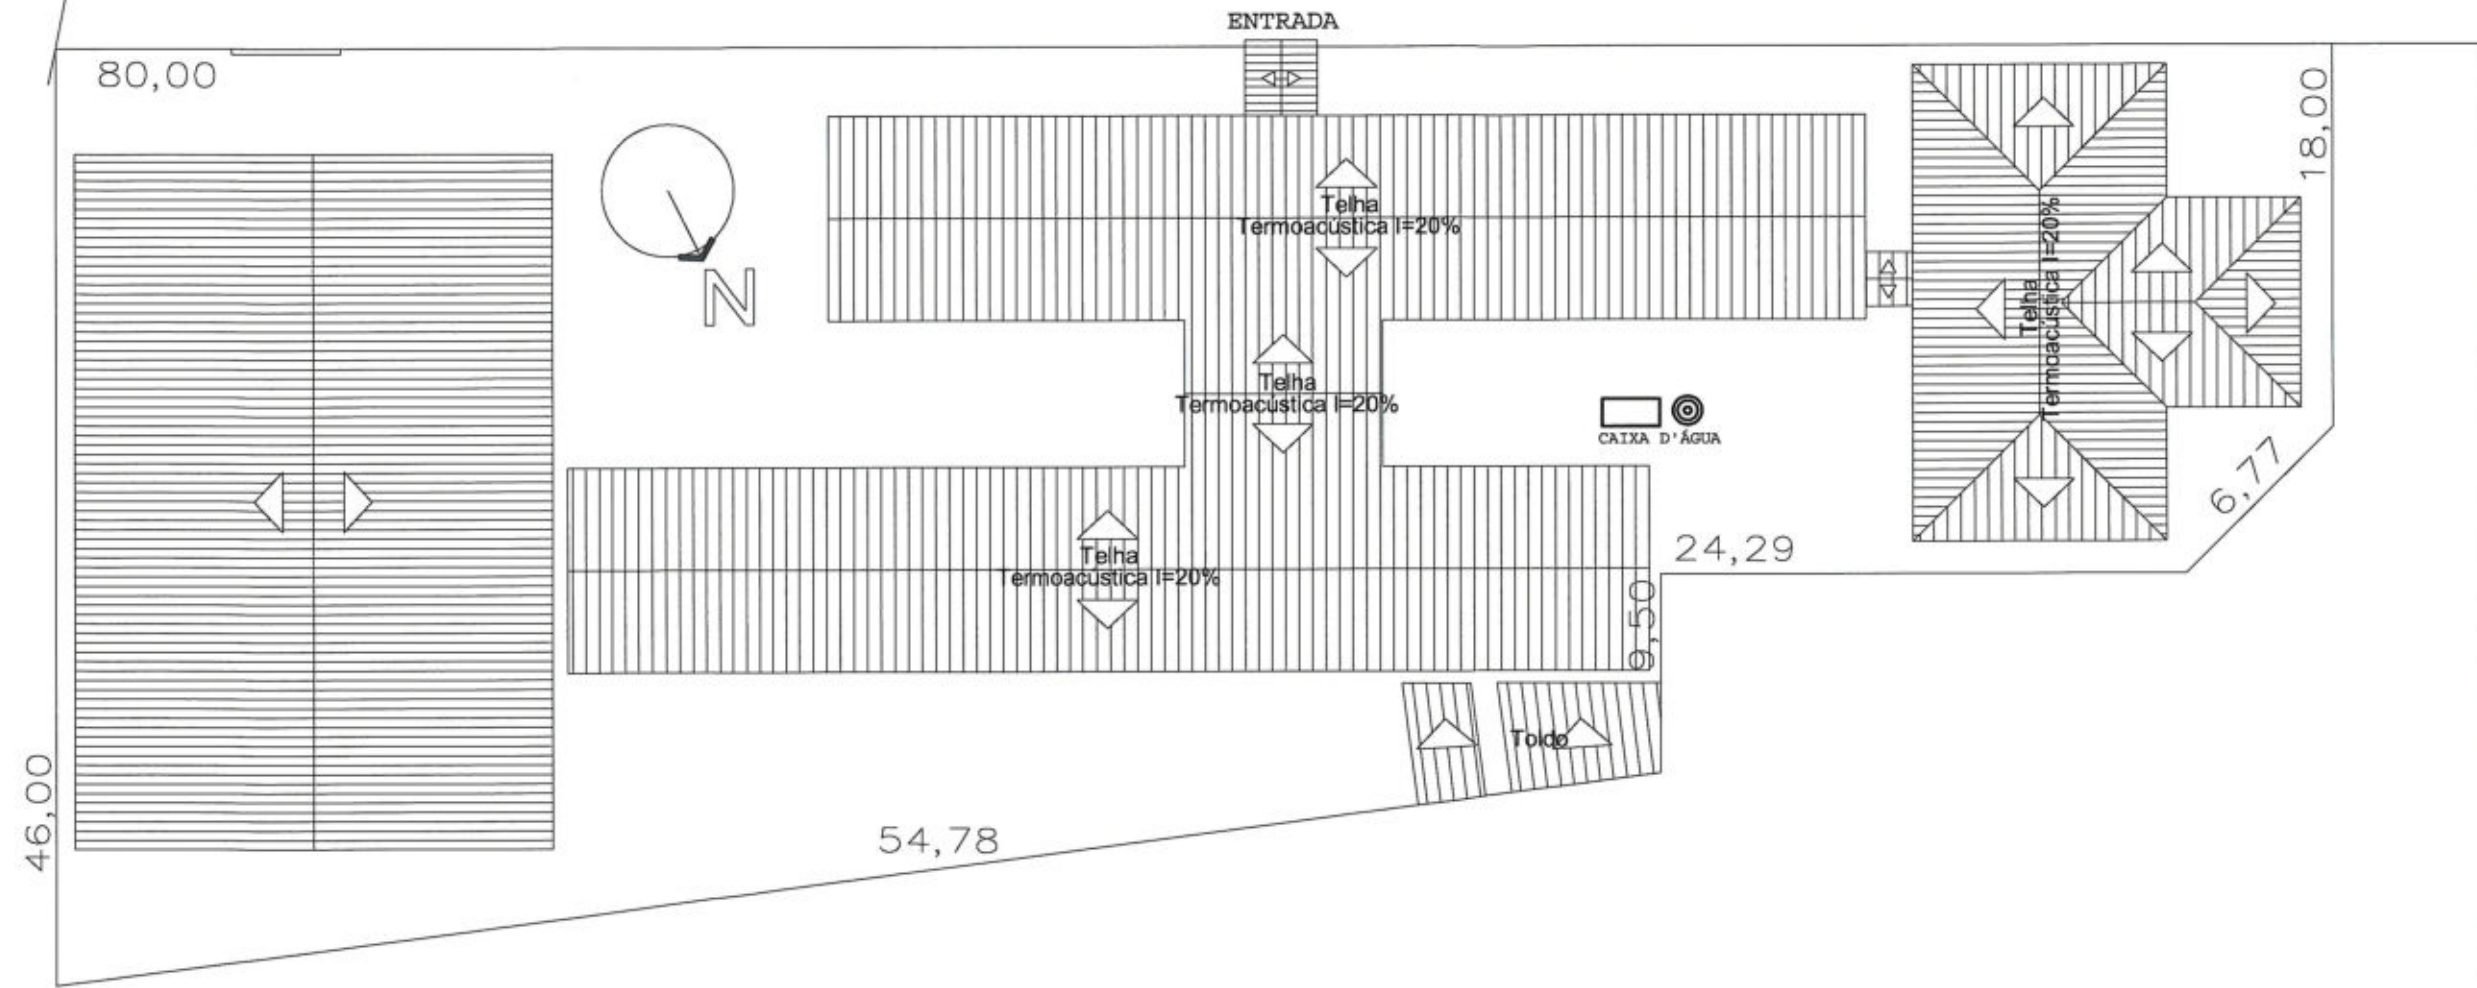

01 PLANTA COBERTURA
 ESC 1:350

Engº Ivan Salles Garcia
 CREA 6824/D

ATUALIZAÇÃO DO PROJETO: IVAN SALLES GARCIA
DESENHO: ISABELA BEUX
COORDENAÇÃO DE PROJETO: ENOLY FERNANDES



Prefeitura Municipal de Cuiabá Secretaria Municipal de Educação-SME Diretoria de Estrutura Física	
ESCALA: INDICADA	DATA: ABR/2018
RESPONSÁVEL TÉCNICO: IVAN SALLES GARCIA	

LOCAL: EMEB PROF. ONOFRE DE OLIVEIRA
 Rua Marcos da Luz, s/nº, Bairro: Pascoal Ramos
 Região Sul

ASSUNTO:
PLANTA DE COBERTURA

FOLHA Nº
02/02

PREFEITURA MUNICIPAL DE CUIABÁ
Fls. 1520
21 NOV 2018
Rub. *[Handwritten Signature]*
PROTOCOLO CENTRAL

LOTE 08



SME
SECRETARIA
DE EDUCAÇÃO

Rua Diogo Domingos Ferreira, 292 . Bandeirantes
CEP: 78.010-090, Cuiabá/MT
Telefone: (65) 3645-6500 . www.cuiaba.mt.gov.br



PREFEITURA MUNICIPAL DE CUIABÁ

Fls. 1521

21 NOV 2018

Rub. *[Handwritten]*

PROTÓCOLO CENTRAL

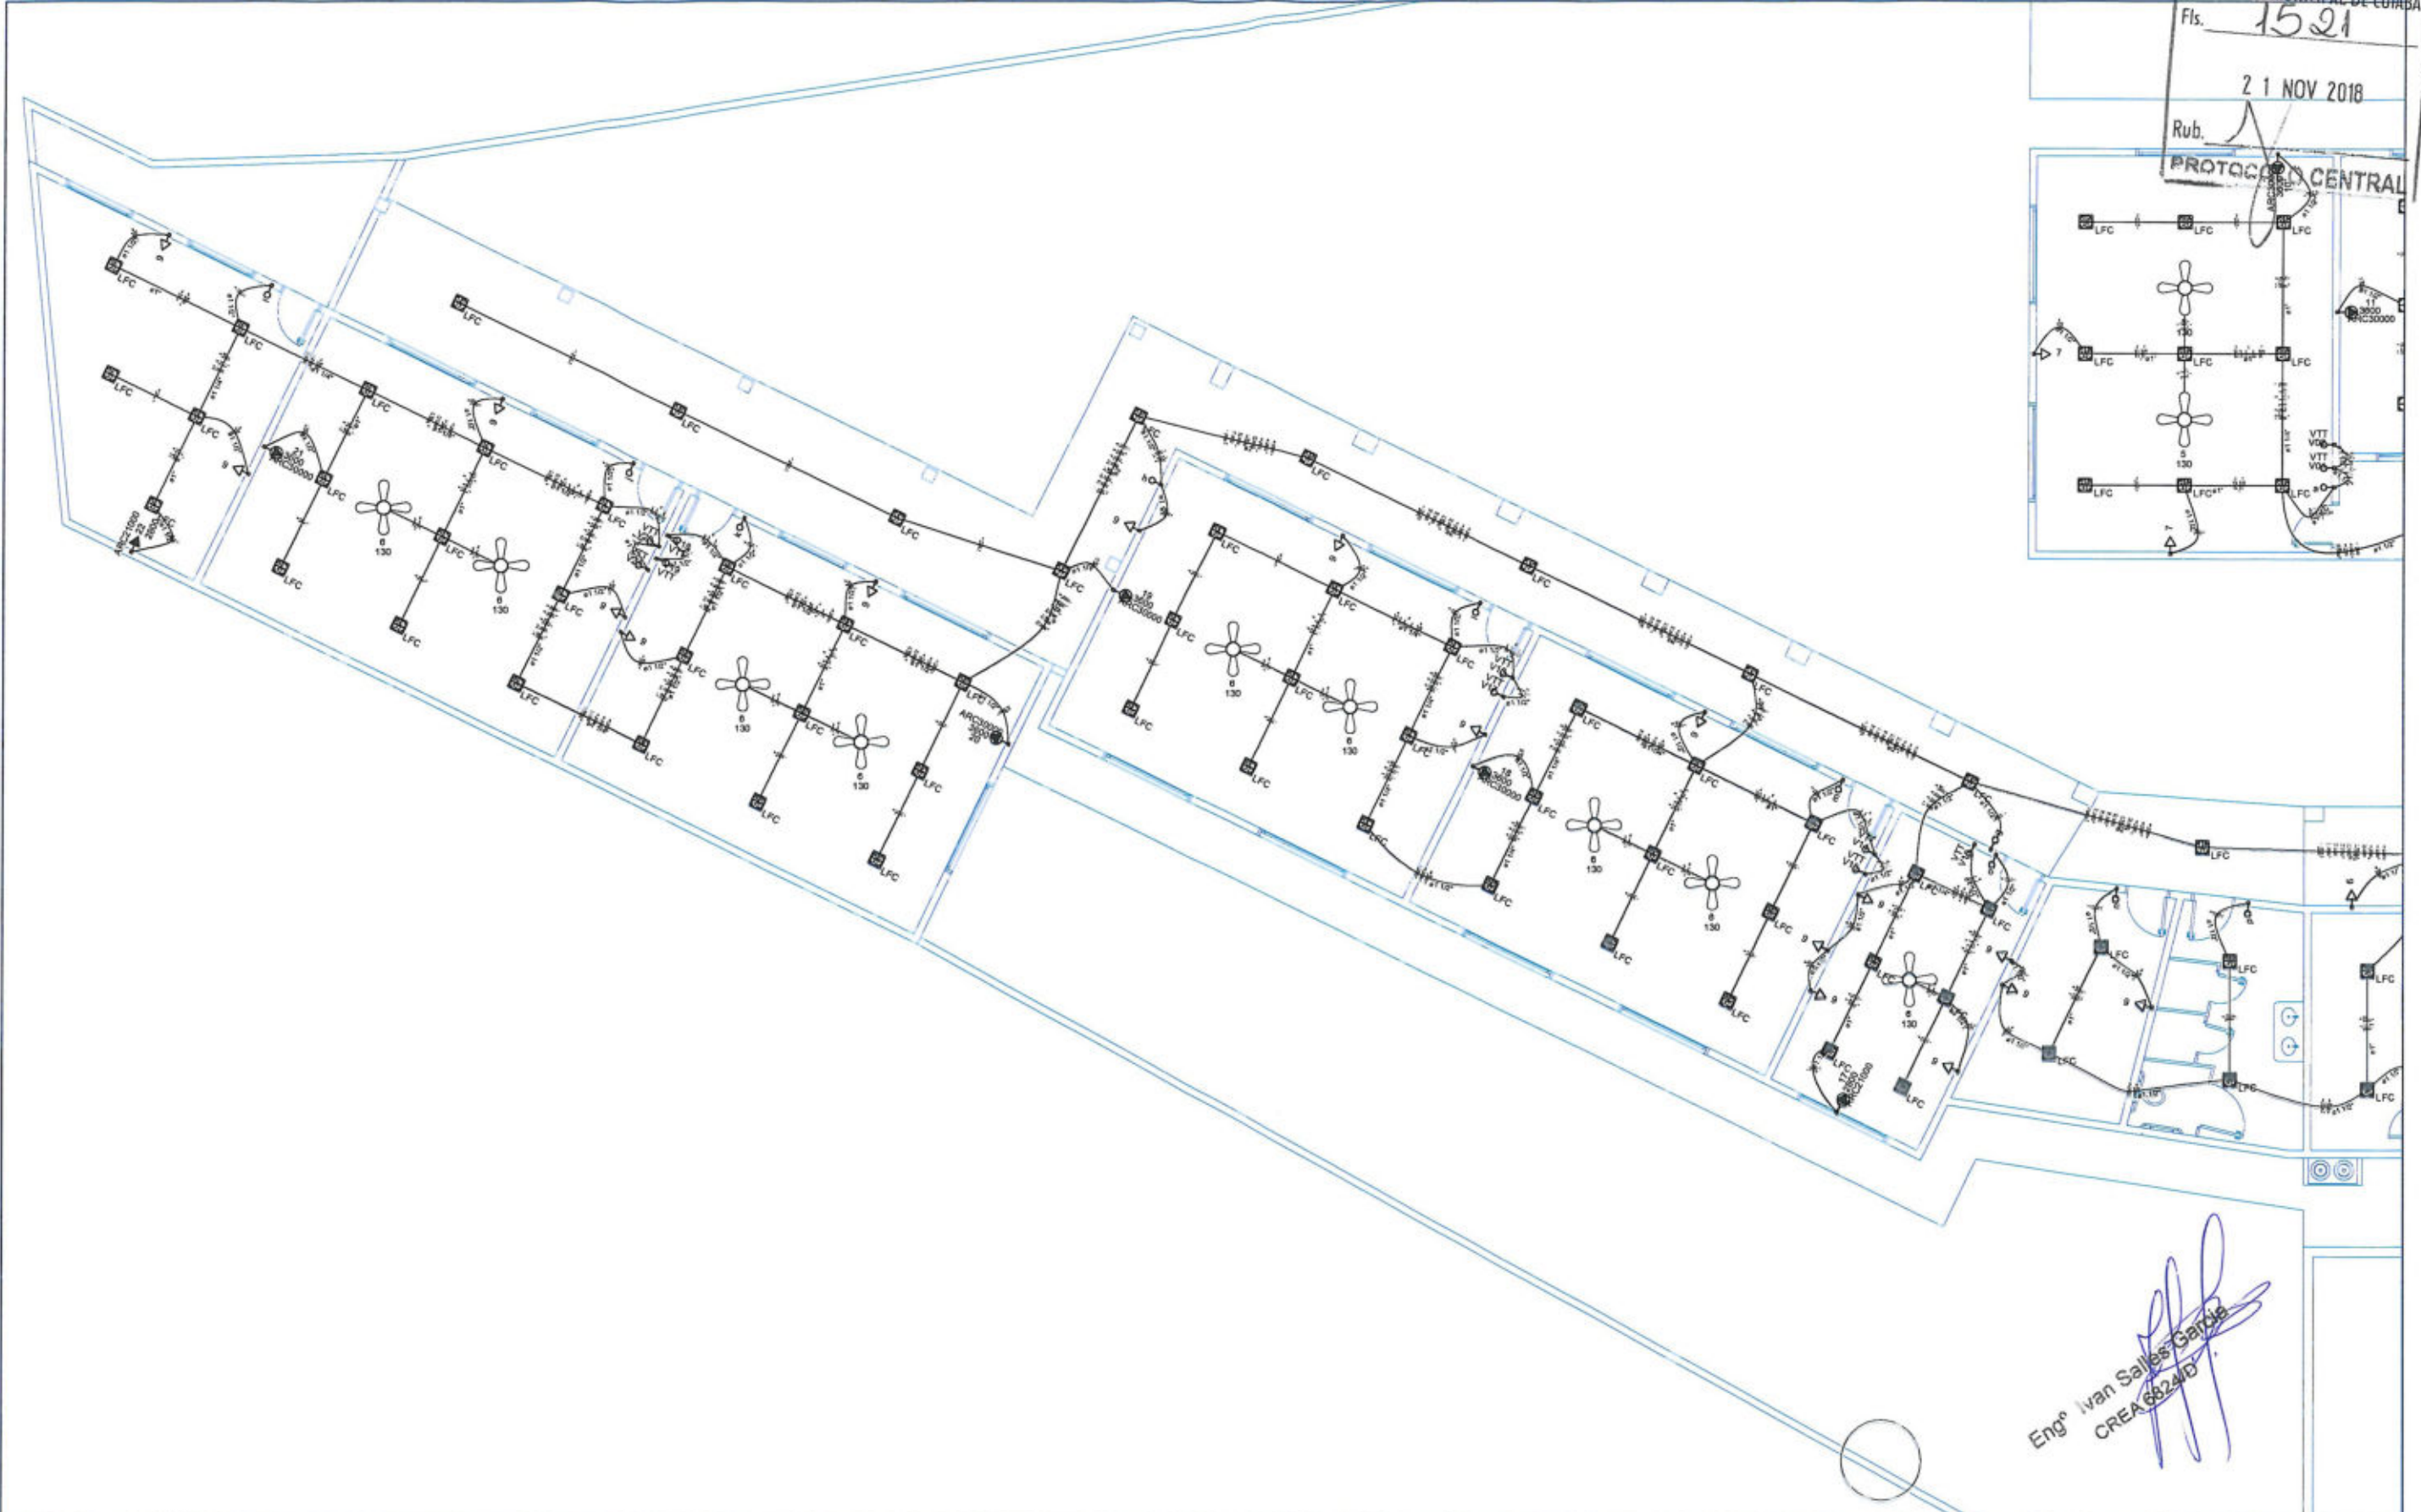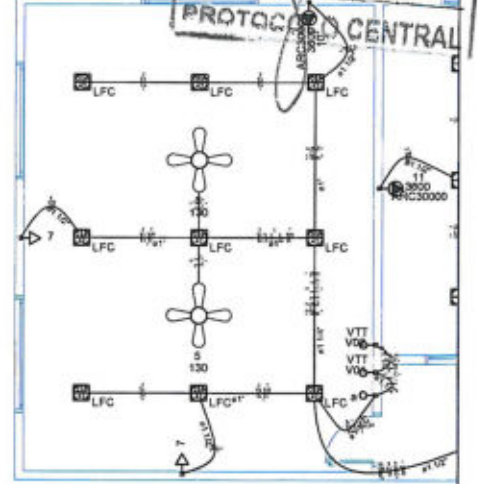

[Handwritten Signature]
Engº Ivan Salles Garcia
CREA 6824/D

PRODUCED BY AN AUTODESK EDUCATIONAL PRODUCT

PRODUCED BY AN AUTODESK EDUCATIONAL PRODUCT

ATUALIZAÇÃO DO PROJETO: Ivan Salles Garcia
DESENHO: Bruno Zorzella
COORDENAÇÃO DE PROJETO: Enoly Narel Fernandes




Prefeitura Municipal de Cuiabá Secretaria Municipal de Educação-SME Diretoria de Estrutura Física	
ESCALA: S/E	DATA: 07/11/2018
RESPONSÁVEL TÉCNICO: Ivan Salles Garcia	

LOCAL: EMEB MARIA TOMICH MONTEIRO DA SILVA Av. Mário Palma, S/Nº, Bairro: Ribeirão do Lipa Região Norte
ASSUNTO: Instalações Elétricas

FOLHA Nº
01

PREFEITURA MUNICIPAL DE CUIABÁ
 Fls. 1522
 21 NOV 2018
 Rub. *[Handwritten Signature]*
 PROTOCOLO CENTRAL

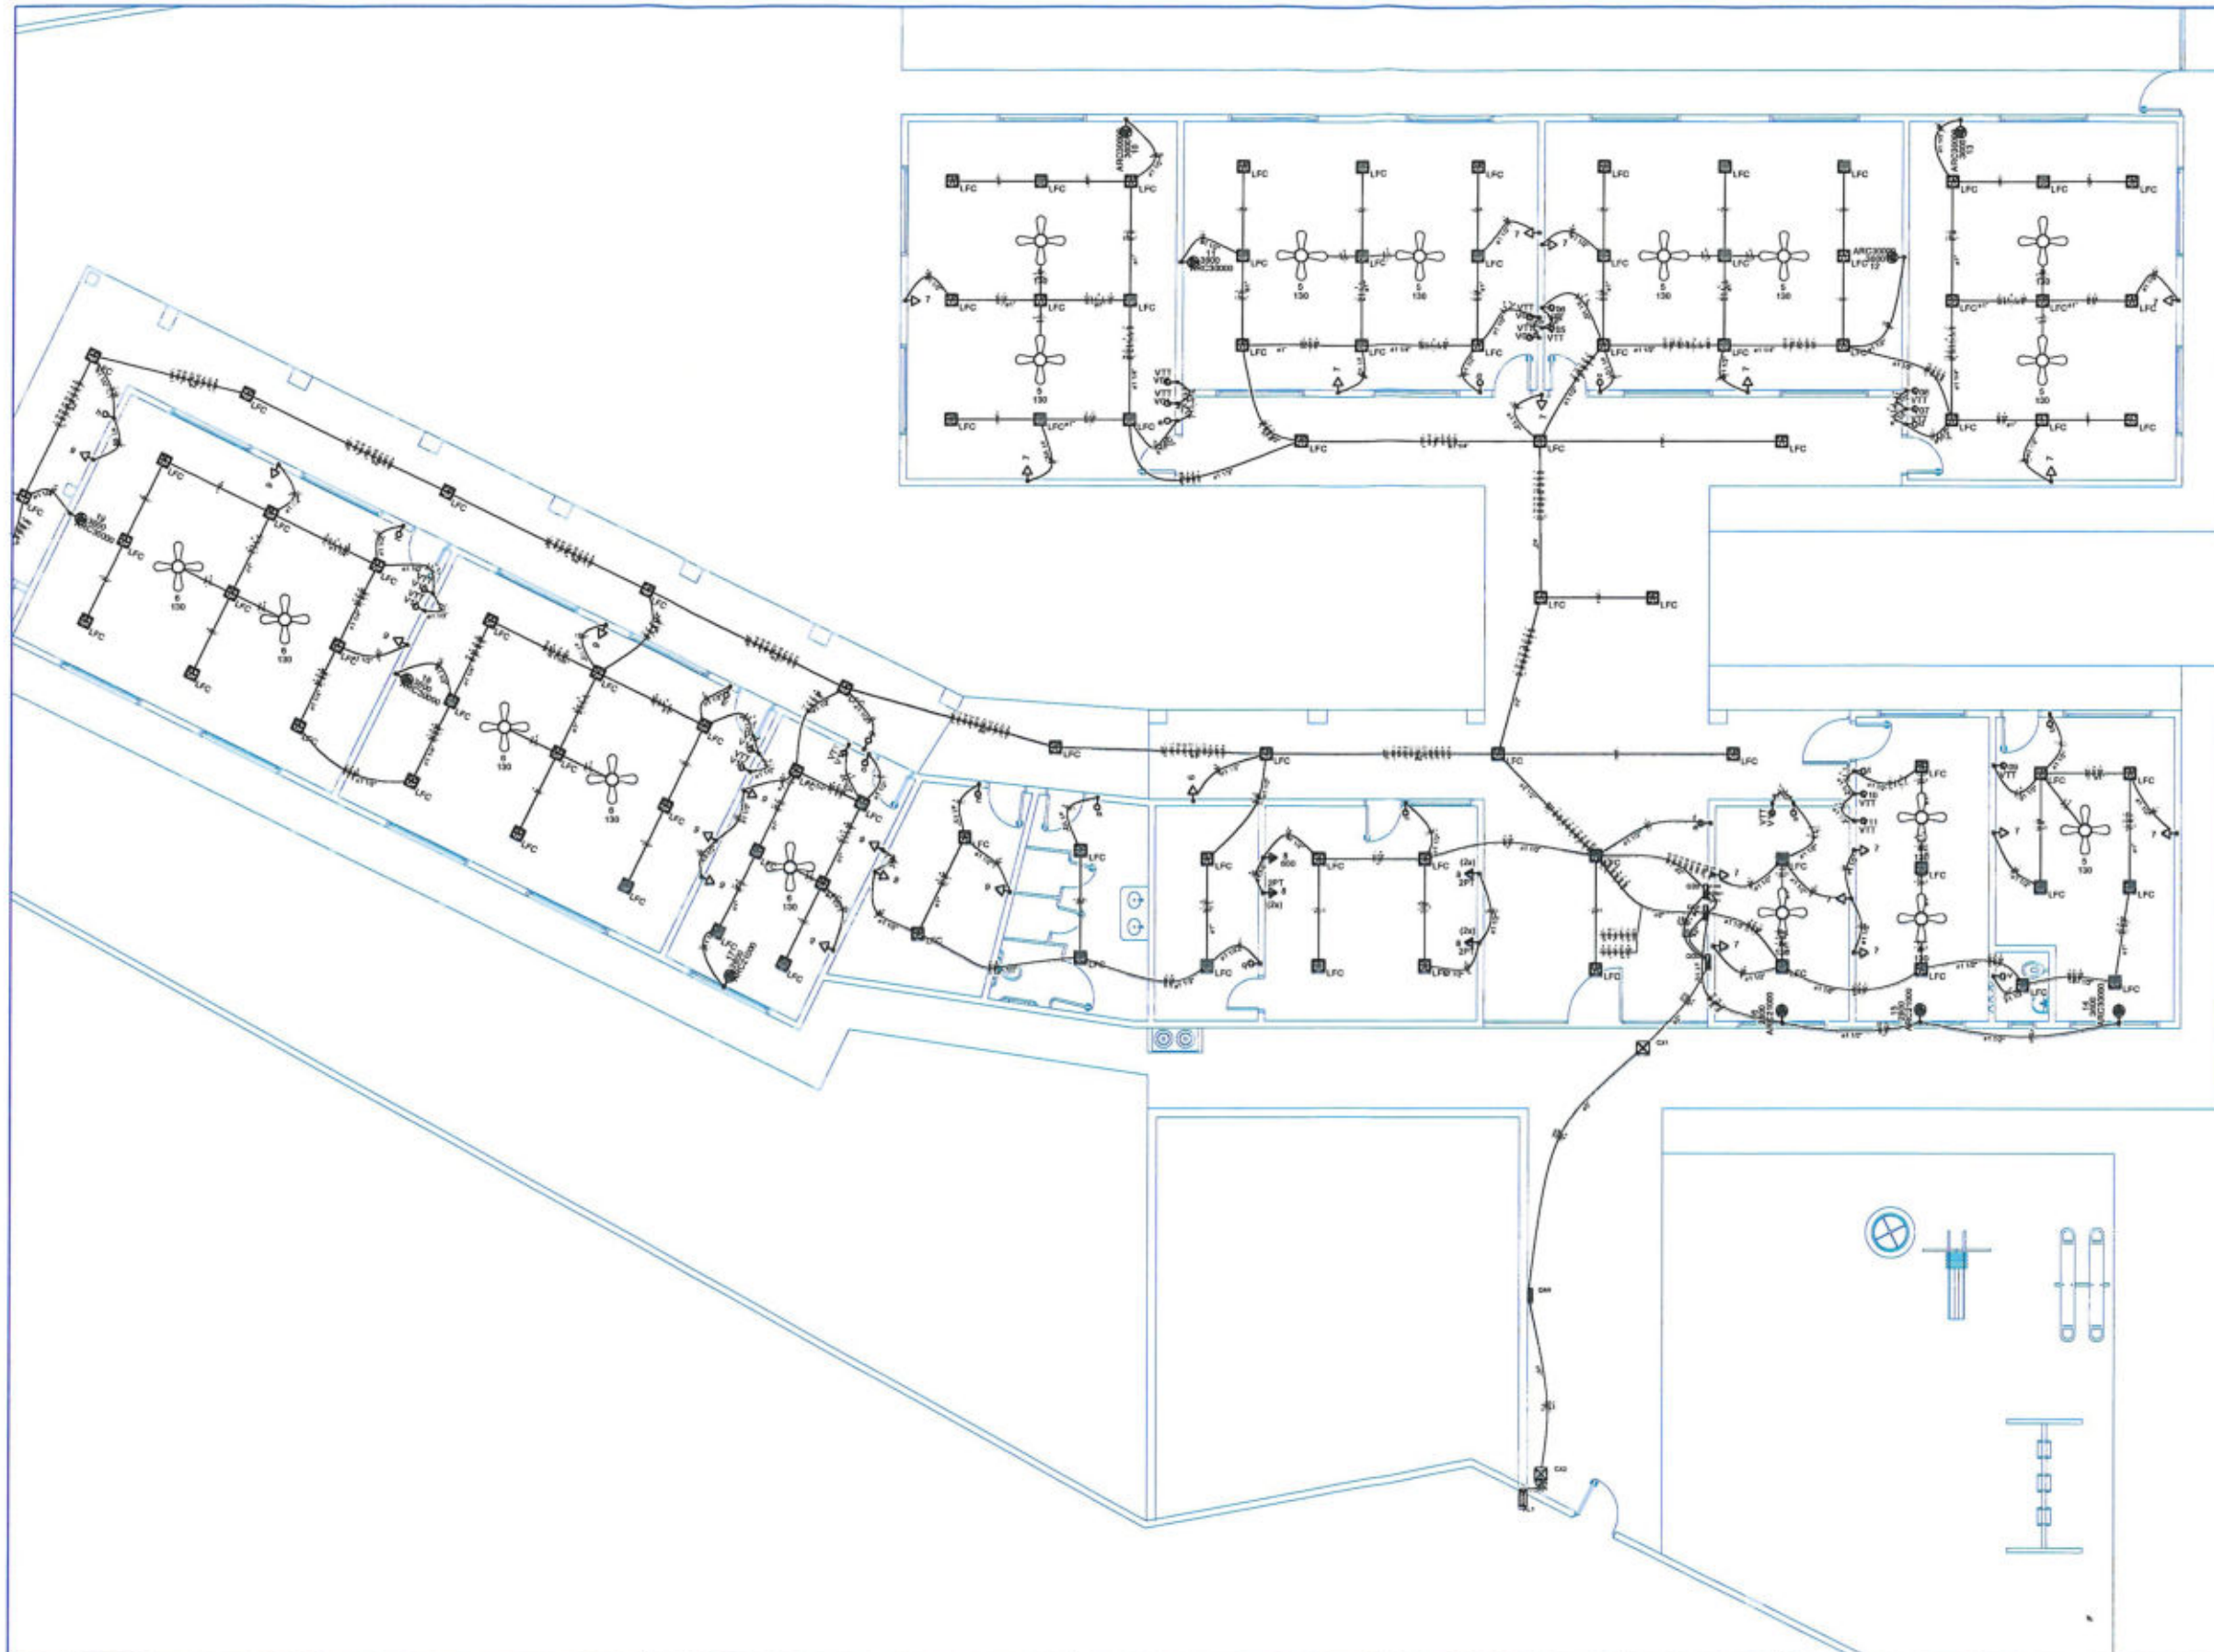


[Handwritten Signature]
 Engº Ivan Salles Garcia
 CREA 6824/D
 Engº Ivan Salles Garcia
 CREA 6824/D

ATUALIZAÇÃO DO PROJETO: Ivan Salles Garcia		Prefeitura Municipal de Cuiabá Secretaria Municipal de Educação-SME Diretoria de Estrutura Física	LOCAL: EMEB MARIA TOMICH MONTEIRO DA SILVA Av. Mário Palma, S/Nº, Bairro: Ribeirão do Lipa Região Norte	FOLHA Nº 02
DESENHO: Bruno Zorzella		ESCALA: S/E DATA: 07/11/2018	ASSUNTO: Instalações Elétricas	
COORDENAÇÃO DE PROJETO: Enoly Narel Fernandes		RESPONSÁVEL TÉCNICO: Ivan Salles Garcia		

PRODUCED BY AN AUTODESK EDUCATIONAL PRODUCT

PRODUCED BY AN AUTODESK EDUCATIONAL PRODUCT

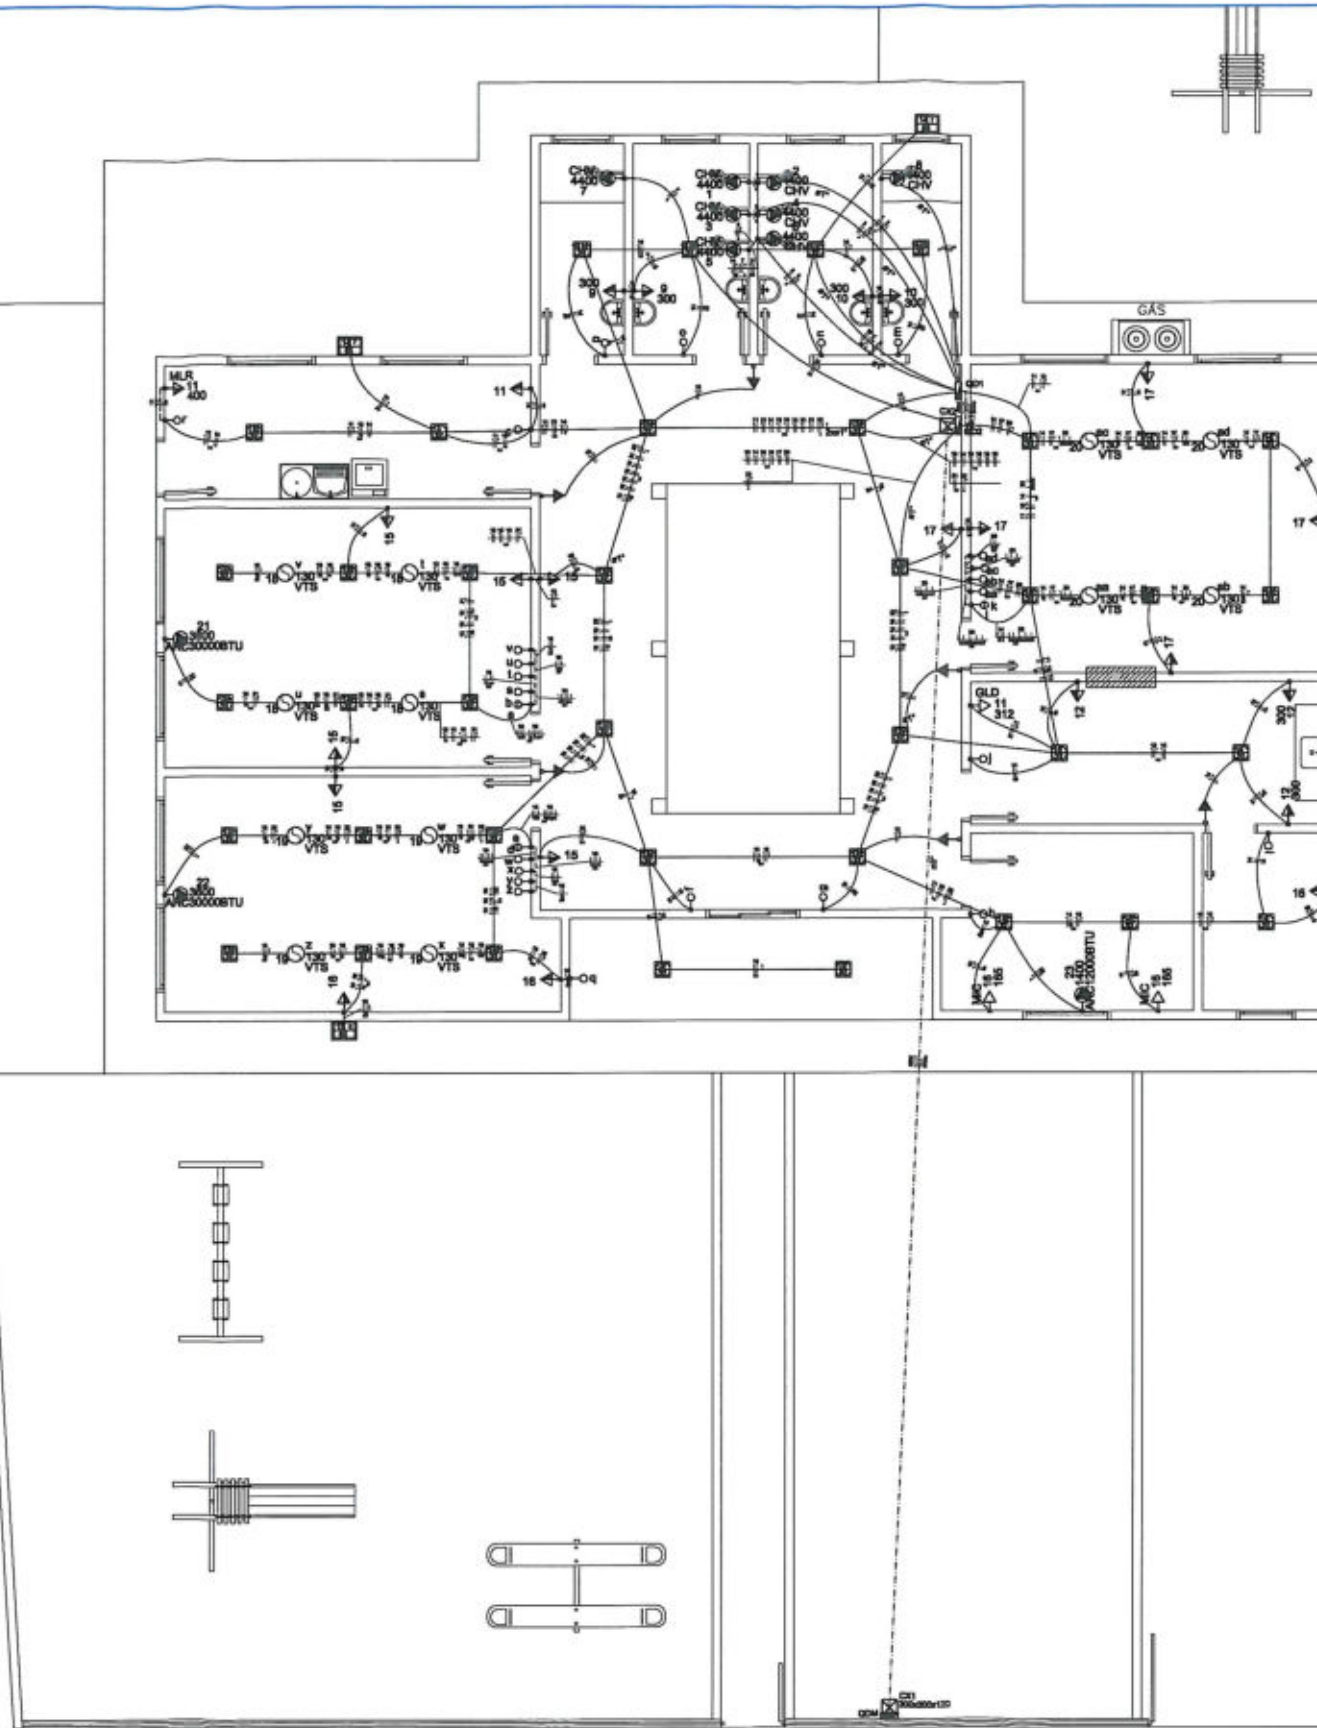

PREFEITURA MUNICIPAL DE CUIABÁ
 Fis. 15
 Rub. 21
 PROTOCOLO 2018

Lista de Materiais	
Acessórios p/ eletrodutos	
Cabo PVC	84 pz
Cabo PVC hexagonal	51 pz
Cabo Unipolar (cobre)	
16LHEPR - ench.EVA - 0,671V (ref. Pirell Alumes)	
35 mm²	60,30 m
70 mm²	90,60 m
120 mm²	130,90 m
4 mm²	120,20 m
8 mm²	168,90 m
Cabo de passagem - embutir	
Aço pintado (ref. Inum)	
30x30x120 mm	2 pz
Barramento 2x4" (embutido)	
Placa 2x4" - vernizada 100%	
Liga/Orelha	12 pz
Dispositivos	
Interruptor simples de placa - 1 tecla	12 pz
Interruptor simples de placa - 2 teclas	3 pz
Tomada hexagonal de placa 2P+T 15A	25 pz
Placa 2x4"	
Placa com furo 13 mm	8 pz
Placa espelho cego	4 pz
Dispositivo Elétrico - sobressor	
Ventilador de teto	
Ventilador simples	12 pz
Dispositivo de Proteção	
Disjuntor Unipolar Termomagnético - norma DIN	
18 A	12 pz
25 A	3 pz
32 A	8 pz
Disjuntor tripolar termomagnético - norma DIN	
150A	3 pz
Interruptor tripolar DR (3 fases neutro - In 30mA) - DIN	
125 A	1 pz
Eletroduto PVC flexível	
Eletroduto leve	
1"	80,00 m
3/4"	282,00 m
Eletroduto pesado	
2"	26,70 m
LFC PHILIPS	
TWISTER6W12V/865	
TWISTER HIGH LUMEN 65W	3 pz
Luminária e acessórios	
Soquete	
base GX24	30 pz
Spot	
1 compacta	30 pz
Lâmpada fluorescente	
Compacta reator integrado - tripla	
32W	30 pz
Quadro distrib. chapa pintada - embutir	
Barr. 24 disj. unip. - In barr. 150A	1 pz
Cap. 32 disj. unip. - In barr. 225A	1 pz
Barral de Entrada	
Poete de concreto DT 5800	1 pz
Eletroduto de PVC Rígido Roscável 4"	5 m
Cabo de Medição em Policarbonato	1 pz
Haste de Aterramento de aço cobreada com 16mm x 2400mm	3 pz
Cabo de inspeção de aterramento com Tampa	1 pz
Conector tipo curva ou GTDU	5 pz
Isolador rolante 600V	
Porcelana vítrea	1 pz
Cabeçote de aço galv. 4"	1 pz

Engº Ivan Salles Garcia
 CREA 6824/D

ATUALIZAÇÃO DO PROJETO: Ivan Salles Garcia
DESENHO: Bruno Zorzella
COORDENAÇÃO DE PROJETO: Enoly Narel Fernandes



Prefeitura Municipal de Cuiabá Secretaria Municipal de Educação-SME Diretoria de Estrutura Física	
ESCALA: 1/200	DATA: 07/11/2018
RESPONSÁVEL TÉCNICO: Ivan Salles Garcia	

LOCAL: CRECHE Maria Figueiredo Nunes
ASSUNTO: Instalações Elétricas

FOLHA Nº 01

Circuito	Descrição	Esquema	Método de Inst.	V (V)	Pot. total (VA)	Pot. total (W)	Fases	Pol. - R (W)	Pol. - S (W)	Pol. - T (W)	FCT	FCA	IV (A)	Seção (mm²)	IC (A)	Dia (A)
QD2	Quadro Geral	3F+N+T	B1	220 / 127 V	50061	51245	R+B+T	17482	18800	19883	1,00	1,00	154,4	70	222,0	190,0
TOTAL					50061	51245	R+B+T	17482	18800	19883						

Quadro de Cargas (QD2)

Circuito	Descrição	Esquema	Método de Inst.	V (V)	Iluminação (W)	Tomadas (W)	Pol. total (VA)	Pol. total (W)	Fases	Pol. - R (W)	Pol. - S (W)	Pol. - T (W)	FCT	FCA	IV (A)	Seção (mm²)	IC (A)	Dia (A)		
QD1	Áreas Molhadas e Chuveiro	3F+N+T	B1	220 / 127 V	32	1	32295	37912	R+B+T	11812	13000	13000	1,00	0,80	200,0	70	222,0	190,0		
13	Iluminação	F+N+T	B1	127 V	24	1	912	833	T						83	1,00	0,45	18,0	2,5	24,0
a					3		106	98	T						98	0,45	3,1	2,5	24,0	
b					3		106	98	T						98	0,45	4,9	2,5	24,0	
c					1		35	32	T						32	0,45	0,8	2,5	24,0	
d					3		106	98	T						98	0,45	8,8	2,5	24,0	
e					3		106	98	T						98	0,45	8,8	2,5	24,0	
f					2		70	64	T						64	0,45	8,8	2,5	24,0	
g					8		291	256	T						256	0,45	14,8	2,5	24,0	
h					8	1	85	85	T						85	0,45	18,0	2,5	24,0	
14	Iluminação	F+N+T	B1	127 V	15	2	864	810	T						810	1,00	0,45	9,2	2,5	24,0
i					2		70	64	T						64	0,45	8,2	2,5	24,0	
j					1		35	32	T						32	0,45	8,8	2,5	24,0	
k					2		70	64	T						64	0,45	4,9	2,5	24,0	
l					3		106	98	T						98	0,45	1,8	2,5	24,0	
m					3		106	98	T						98	0,45	3,7	2,5	24,0	
n					1		35	32	T						32	0,80	2,3	2,5	24,0	
o					1		35	32	T						32	1,00	0,8	2,5	24,0	
p					1		35	32	T						32	1,00	0,5	2,5	24,0	
q					1	2	137	130	T						130	0,45	9,2	2,5	24,0	
15	Tomadas de Uso Geral	F+N+T	B1	127 V		8	832	800	T						800	1,00	0,45	11,1	2,5	24,0
16	Tomadas de Uso Geral	F+N+T	B1	127 V		3	278	830	R	830					830	1,00	0,45	12,7	2,5	24,0
17	Tomadas de Uso Geral	F+N+T	B1	127 V		2	528	800	R	800					800	1,00	0,45	5,5	2,5	24,0
18	Ventiladores de Teto	F+N+T	B1	127 V		4	890	820	R	820					820	1,00	0,45	11,4	2,5	24,0
a						1	182	130	R	130					130	0,45	11,4	2,5	24,0	
b						1	182	130	R	130					130	0,45	8,7	2,5	24,0	
c						1	182	130	R	130					130	0,45	8,5	2,5	24,0	
d						1	182	130	R	130					130	0,45	2,8	2,5	24,0	
19	Ventiladores de Teto	F+N+T	B1	127 V		4	890	820	T						820	1,00	0,45	11,4	2,5	24,0
e						1	182	130	T						130	0,45	8,7	2,5	24,0	
f						1	182	130	T						130	0,45	11,4	2,5	24,0	
g						1	182	130	T						130	0,45	2,8	2,5	24,0	
h						1	182	130	T						130	0,45	8,5	2,5	24,0	
20	Ventiladores de Teto	F+N+T	B1	127 V		4	890	820	T						820	1,00	0,45	11,4	2,5	24,0
aa						1	182	130	T						130	0,45	8,6	2,5	24,0	
ab						1	182	130	T						130	0,45	11,4	2,5	24,0	
ac						1	182	130	T						130	0,45	2,8	2,5	24,0	
ad						1	182	130	T						130	0,45	8,7	2,5	24,0	
21	Ar Condicionado 30000 btus	F+N+T	B1	220 V		1	3789	3800	R+S	1800	1800				1800	1,00	0,45	38,3	2,5	24,0
22	Ar Condicionado 30000 btus	F+N+T	B1	220 V		1	3789	3800	R+S	1800	1800				1800	1,00	0,45	38,3	4	32,0
23	Ar Condicionado 12000 btus	F+N+T	B1	220 V		1	1474	1400	R+T	700	700				700	1,00	0,45	14,9	4	32,0
TOTAL	Reserva				38	3	12	14	2	1	2	30001			51245	R+B+T	17482	18800	19883	

Quadro de Cargas (QD1)

Circuito	Descrição	Esquema	Método de Inst.	V (V)	100	300	312	400	4400	Pol. total (VA)	Pol. total (W)	Fases	Pol. - R (W)	Pol. - S (W)	Pol. - T (W)	FCT	FCA	IV (A)	Seção (mm²)	IC (A)	Dia (A)
1	Chuveiro	F+N+T	B1	220 V					1	4400	4400	B+T	2200	2200	1,00	0,80	25,0	8	41,0	32,0	
2	Chuveiro	F+N+T	B1	220 V					1	4400	4400	B+T	2200	2200	1,00	0,80	25,0	8	41,0	32,0	
3	Chuveiro	F+N+T	B1	220 V					1	4400	4400	R+T	2200	2200	1,00	0,80	25,0	8	41,0	32,0	
4	Chuveiro	F+N+T	B1	220 V					1	4400	4400	S+T	2200	2200	1,00	0,80	25,0	8	41,0	32,0	
5	Chuveiro	F+N+T	B1	220 V					1	4400	4400	R+T	2200	2200	1,00	0,80	25,0	8	41,0	32,0	
6	Chuveiro	F+N+T	B1	220 V					1	4400	4400	B+T	2200	2200	1,00	0,80	25,0	8	41,0	32,0	
7	Chuveiro	F+N+T	B1	220 V					1	4400	4400	R+S	2200	2200	1,00	0,85	30,8	8	41,0	32,0	
8	Chuveiro	F+N+T	B1	220 V					1	4400	4400	R+S	2200	2200	1,00	1,00	20,0	8	41,0	32,0	
9	Tomadas de Uso Geral	F+N+T	B1	127 V		2				832	800	R	800			1,00	0,85	7,7	2,5	24,0	
10	Tomadas de Uso Geral	F+N+T	B1	127 V		2				832	800	R	800			1,00	0,85	7,7	2,5	24,0	
11	Tomadas de Uso Geral	F+N+T	B1	127 V		1	1			995	812	R	812			1,00	0,45	10,8	2,5	24,0	
12	Tomadas de Uso Geral	F+N+T	B1	127 V		1	2			737	700	R	700			1,00	0,80	9,7	2,5	24,0	
TOTAL	Reserva									1200											


Quadro de Demanda (QDM)

Tipo de carga	Potência Instalada (VA)	Fator de demanda (%)	Demanda (VA)
Uso específico	48,85	100	48,85
Iluminação e TUG's (Escalas e semelhantes)	8,41	86	7,23
TOTAL			56,08

Legenda

- 300x300x120: Caixa de passagem de embutir no piso
- Interruptor simples 1 tado - 1,10m do piso
- Interruptor simples 2 tados - 1,10m do piso
- LFC PHILIPS ALTA POTÊNCIA 80W
- Luminária spot p/ floor, compacta triple - acobrap
- Máquina de lavar roupas
- Placa 2"x4" a 1,10m do piso
- Ponto 2P+T a 2,20m do piso
- Quadro de distribuição - embutir a 1,50m do piso
- TOM HEXAGONAL - 2P+T A 1,10m DO PISO
- Tomada hexagonal (NBR 14136) - 2P+T 10 A a 0,30m do piso
- Tomada hexagonal (NBR 14136) - 2P+T 10 A a 1,10m do piso
- Tomada hexagonal alta 2P+T
- Ventilador no teto
- Ponto 2P+T a 2,40m do piso p/ luminária de emergência (10VA)

- Eletrodutos não cotados terão seção de 3/4".
- Todas as circuitos, inclusive os de iluminação, deverão utilizar o condutor de proteção.
- Cais de iluminação deverão ser aterrados nas caixas das luminárias.
- Em todos os trechos de eletroduto deverá conter o condutor de proteção.
- Foi utilizado o condutor de proteção comum ao projeto, desde que se utilize o condutor de maior seção no trecho, de acordo com a NBR 5410:2004.
- Para os trechos com instalação enterrada deverá se utilizar eletroduto do tipo pesado (cor preto) e condutores com isolação de 0,5/1 KV.
- A instalação dos chuveiros elétricos e das aparelhos de ar-condicionado será feita com conexões de forma direta sem o uso de tomadas.
- As luminárias de emergência serão do LED 8 W, providas de baterias.

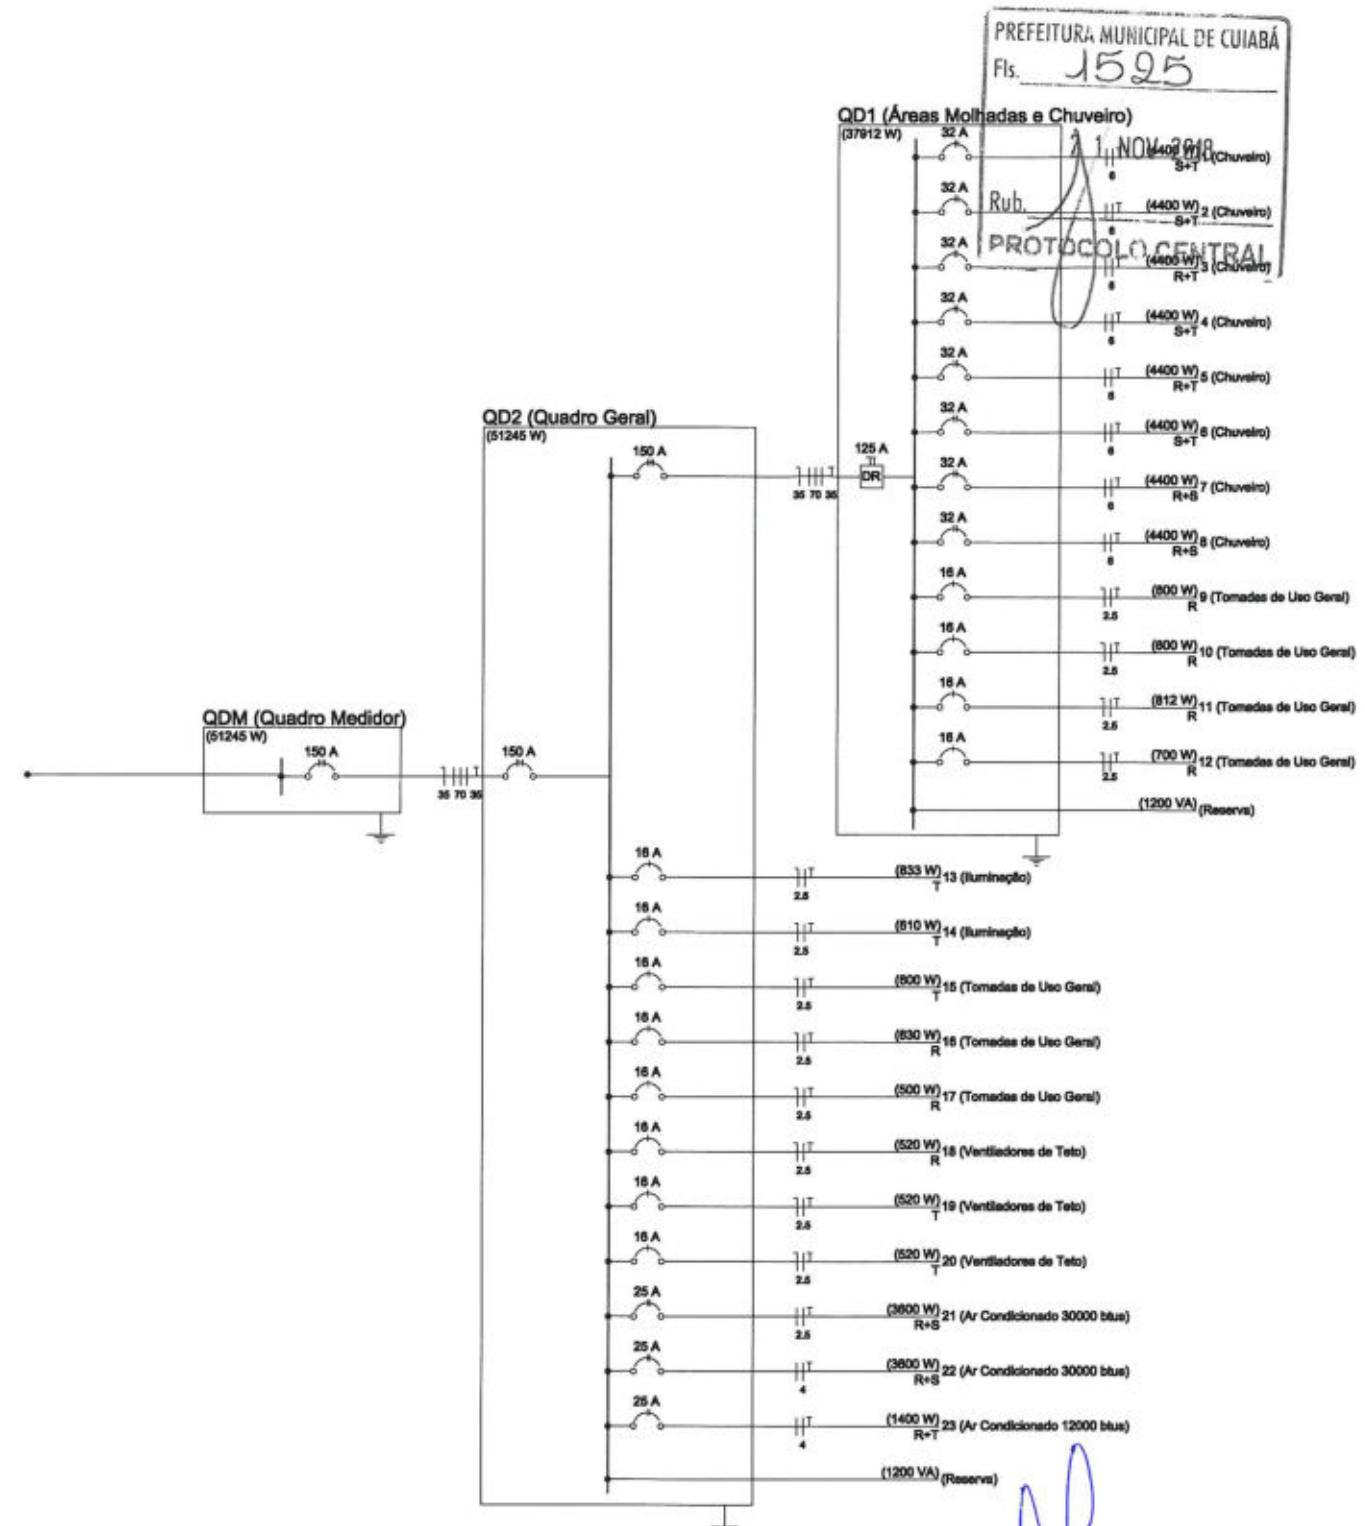

PRODUCED BY AN AUTODESK EDUCATIONAL PRODUCT

PRODUCED BY AN AUTODESK EDUCATIONAL PRODUCT



ATUALIZAÇÃO DO PROJETO: Ivan Salles Garcia
DESENHO: Bruno Zorzella
COORDENAÇÃO DE PROJETO: Enoly Narel Fernandes



Prefeitura Municipal de Cuiabá Secretaria Municipal de Educação-SME Diretoria de Estrutura Física	
ESCALA: S/E	DATA: 07/11/2018
RESPONSÁVEL TÉCNICO: Ivan Salles Garcia	

LOCAL: CRECHE Maria Figueiredo Nunes
ASSUNTO: Instalações Elétricas

FOLHA N° 02

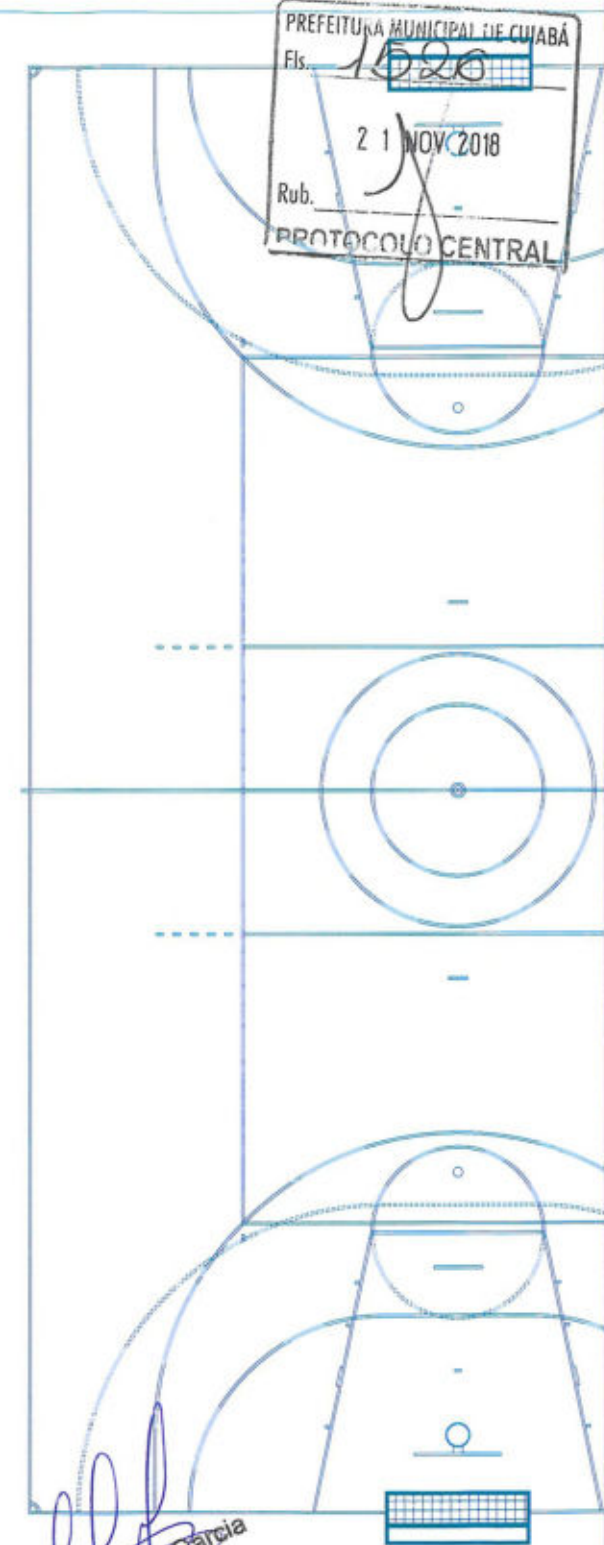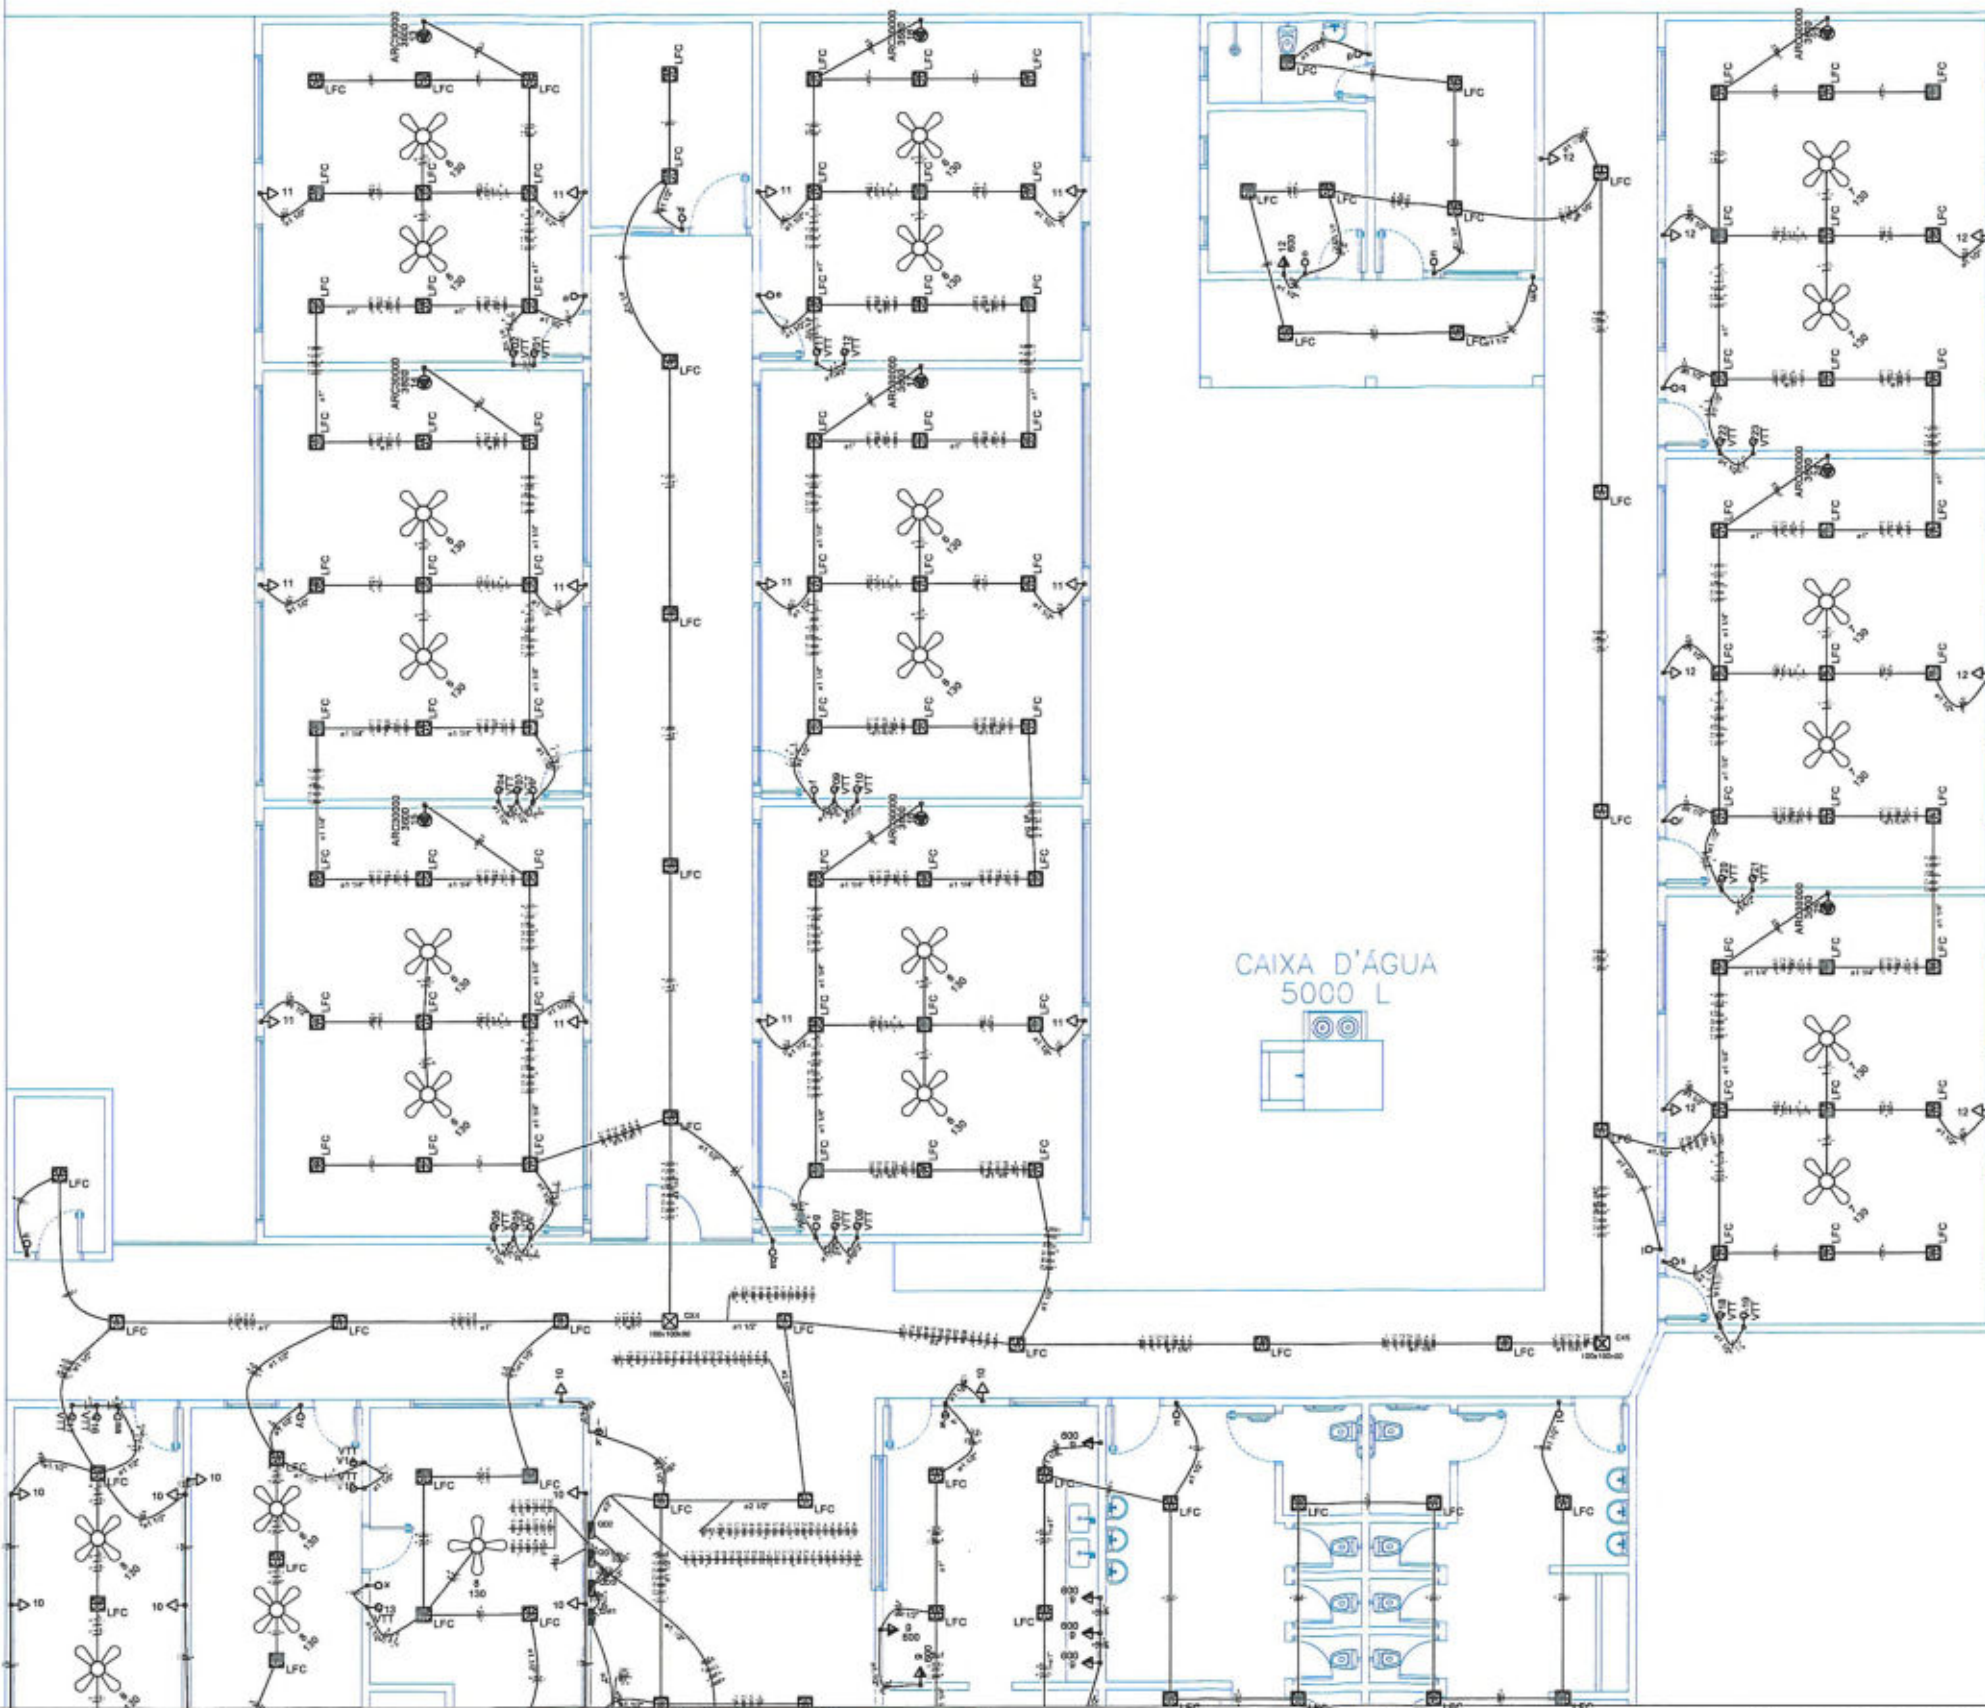

PREFEITURA MUNICIPAL DE CUIABÁ
 Fis. 1520
 21 NOV 2018
 Rub. *[Signature]*
 PROTOCOLO CENTRAL

[Signature]
 Eng.º Ivan Salles Garcia
 CREA 6824/D

ATUALIZAÇÃO DO PROJETO:
 Ivan Salles Garcia

DESENHO:
 Bruno Zorzella

COORDENAÇÃO DE PROJETO:
 Enoly Narel Fernandes



Prefeitura Municipal de Cuiabá
 Secretaria Municipal de Educação-SME
 Diretoria de Estrutura Física

ESCALA: S/E DATA: 07/11/2018


RESPONSÁVEL TÉCNICO:
 Ivan Salles Garcia

LOCAL: EMEB PROF.ª ESMERALDA DE CAMPOS
 Av. Bolívia, Nº365, Bairro: Santa Rosa
 Região Oeste

ASSUNTO:
 Instalações Elétricas

FOLHA Nº
 01

AV. BRASIL

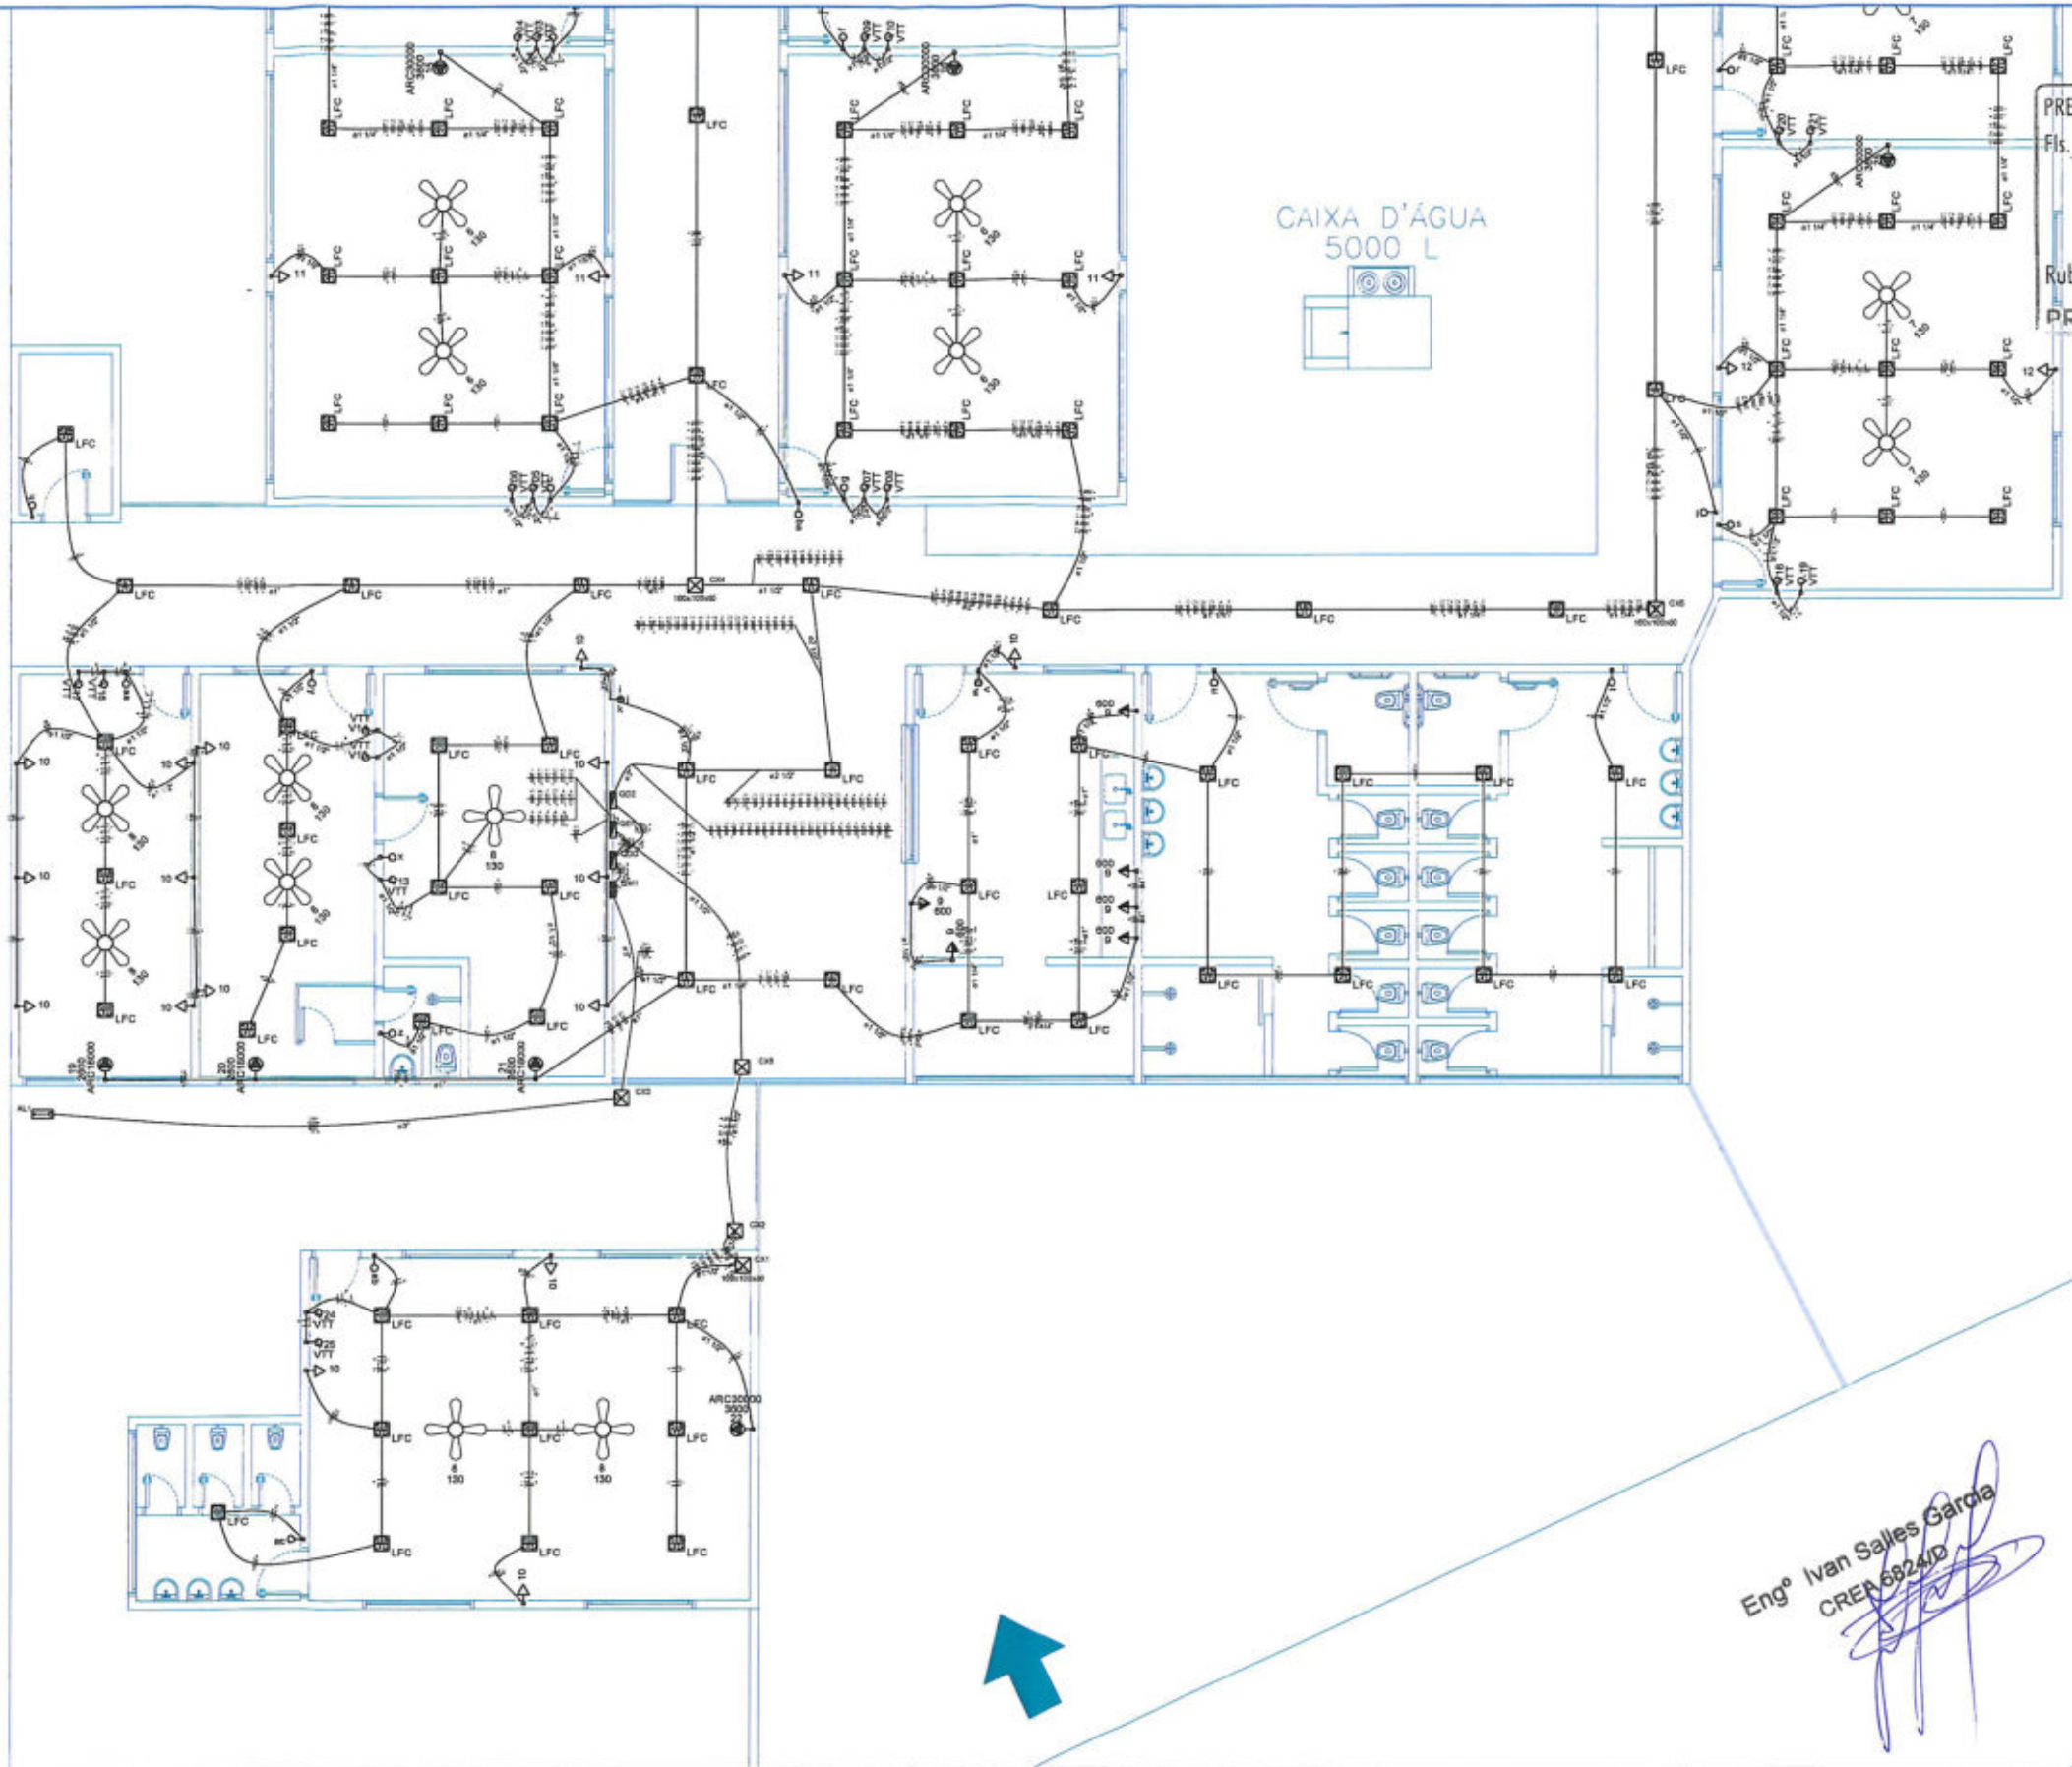

PREFEITURA MUNICIPAL DE CUIABÁ
 Fls. 1027
 2 NOV 2018
 Rub. PROTOCOLO CENTRAL

Engº Ivan Salles Garcia
 CREA 6824/D

AV.



ATUALIZAÇÃO DO PROJETO: Ivan Salles Garcia
DESENHO: Bruno Zorzella
COORDENAÇÃO DE PROJETO: Enoly Narel Fernandes



Prefeitura Municipal de Cuiabá Secretaria Municipal de Educação-SME Diretoria de Estrutura Física	
ESCALA: S/E	DATA: 07/11/2018
RESPONSÁVEL TÉCNICO: Ivan Salles Garcia	

LOCAL: EMEB PROF.ª ESMERALDA DE CAMPOS Av. Bolívia, Nº365, Bairro: Santa Rosa Região Oeste
ASSUNTO: Instalações Elétricas

FOLHA Nº 02
