




ANEXO XIX

**Solicitação de Informações e Documentos –
AL nº 001/2016
(parte 2 de 2)**



Projetos Plotados


- Referem-se aos projetos encaminhados em mídia eletrônica com a extensão DWG.

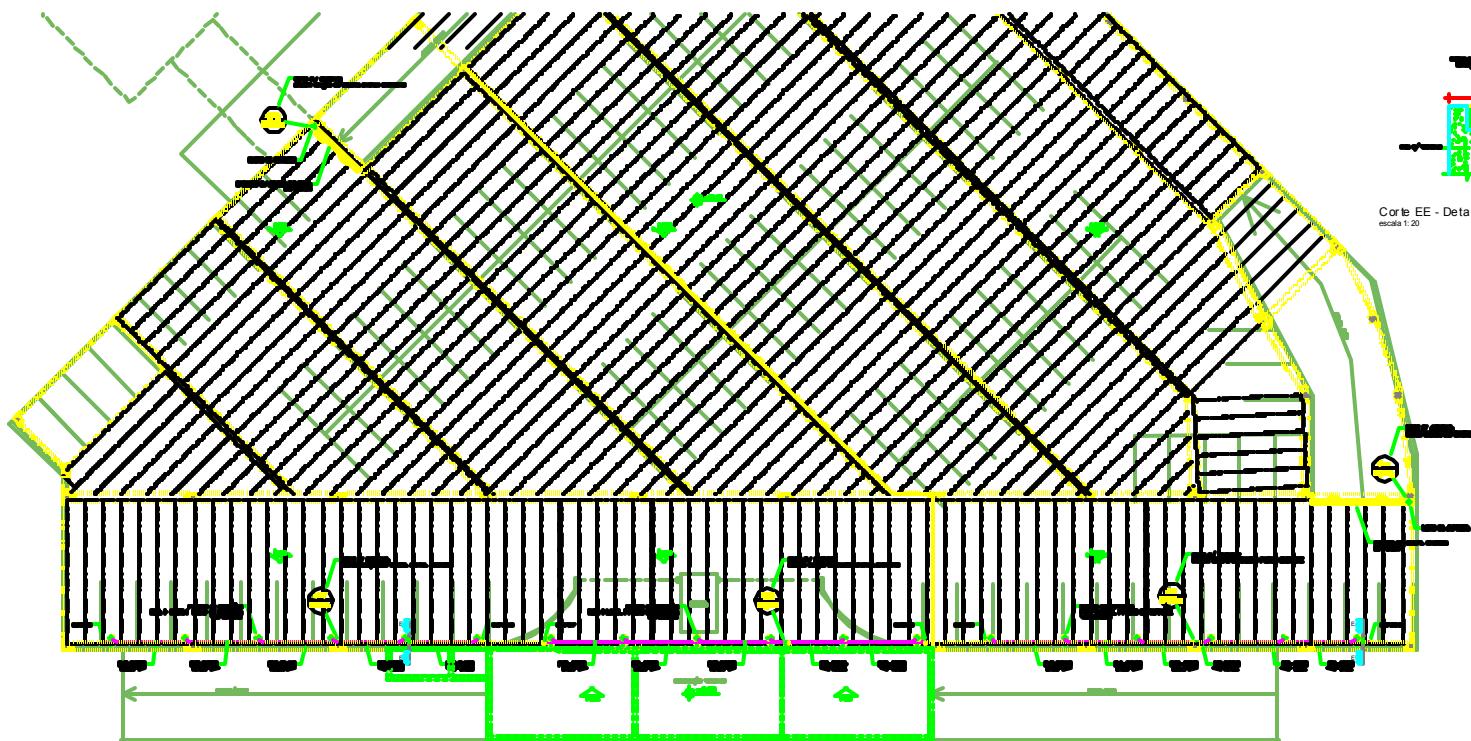


Corte EE - Detalhe Captações Pluviais (Nível -3,15)
escala 1:20




Planta Pavimento Intermediário (Nível -3,15)
escala 1:25
Convenções:
■ Tubulação coletora de águas pluviais
■ Ponto de saída pluvial

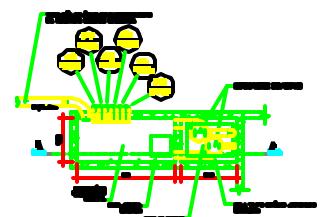


Planta Reservatório de "First Flush"/Casa de Filtros
escala 1:75

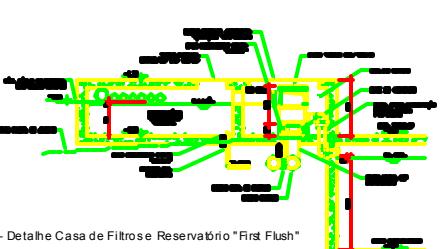


Corte AA - Detalhe Casa de Filtros e Reservatório "First Flush"
escala 1:50

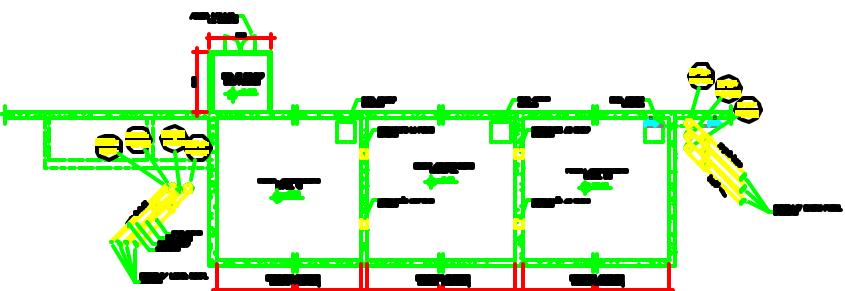



Planta Reservatórios/Casa de Bombas (Nível -6,35)
escala 1:75

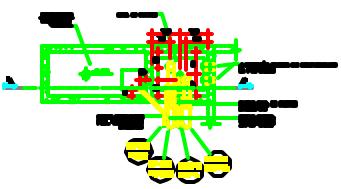


Planta Drenos de Fundo (Nível -3,15)
Reservatório de "First Flush"/Casa de Filtros
escala 1:75

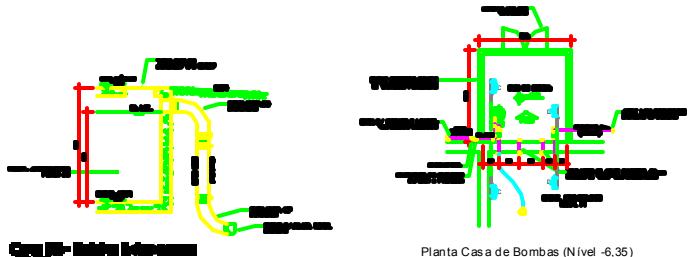

Planta Casa de Bombas (Nível -6,35)
escala 1:50

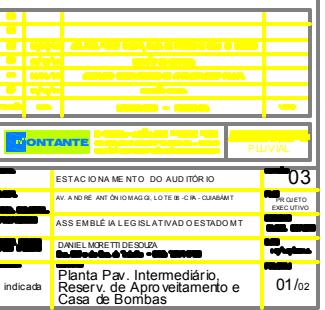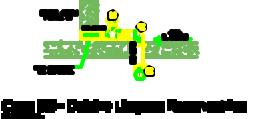


ESTAÇAO DE ÁGUA DO AUDITORIO
AV. ANTONIO MAGALHAES - CEARÁ
ASS. EMBLEIA LEGISLATIVA DO ESTADO MT
DANIEL MORETTI DE SOUZA
Planta Pav. Intermediário, Reserv. de Apro. Pavimento e Casa de Bombas
01/02

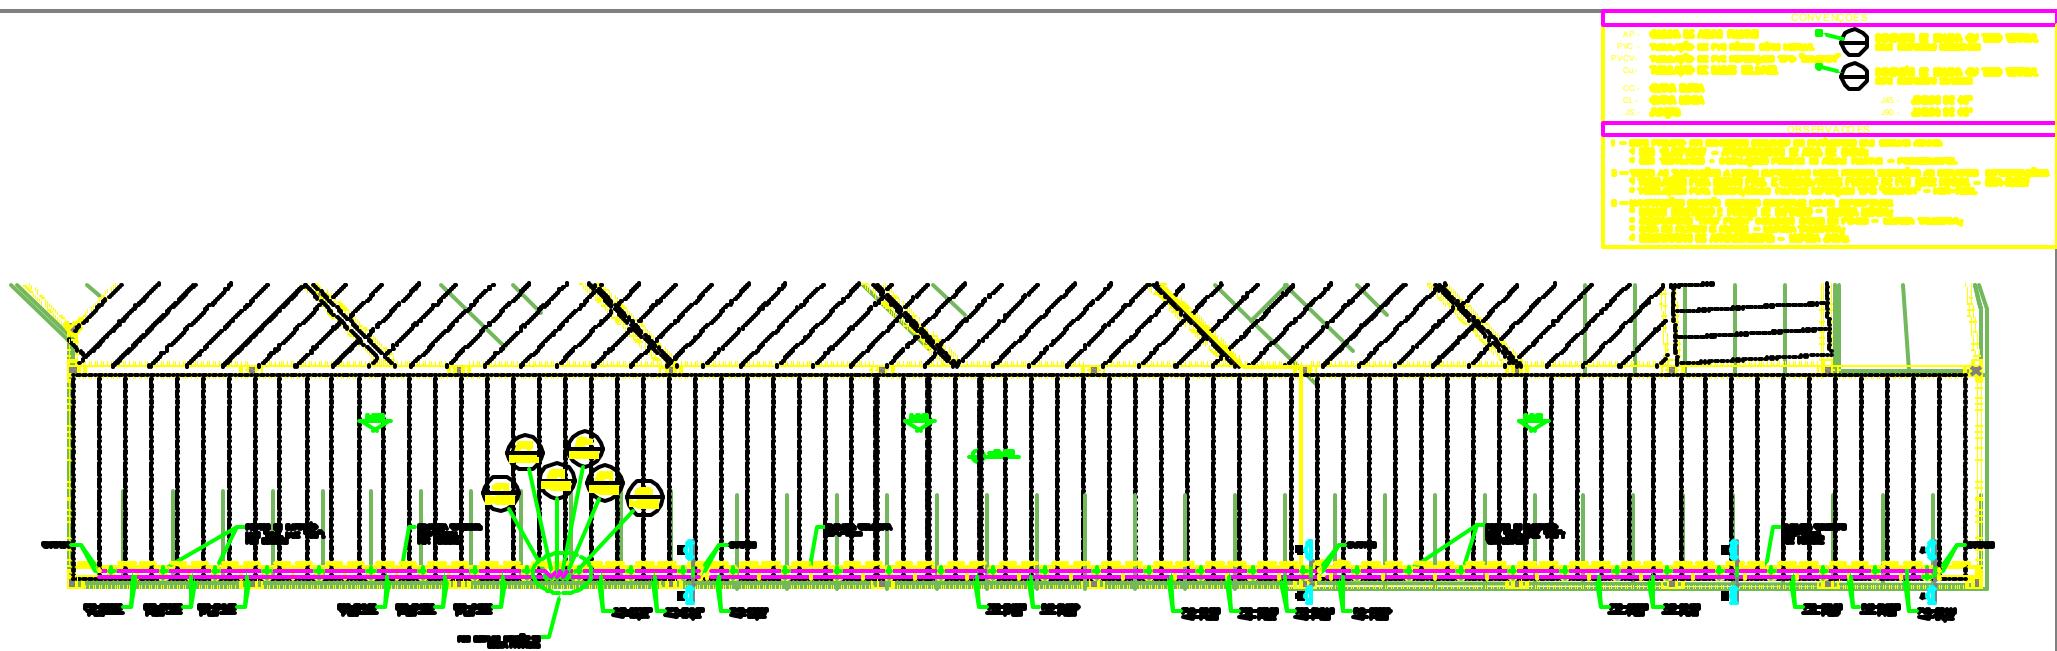


Planta Pavimento Superior (Nível 0,00)

escala 1:125
Convenções:
Tubulação coletora de águas pluviais
Pontos de captação pluvial

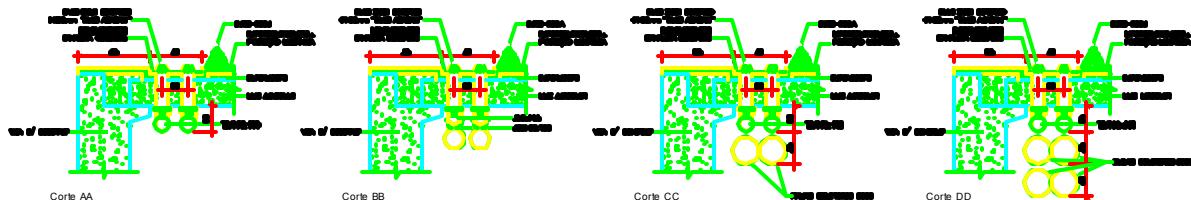



Detalhes Canaleta Coletora e Captações Pluviais (Nível 0,00)

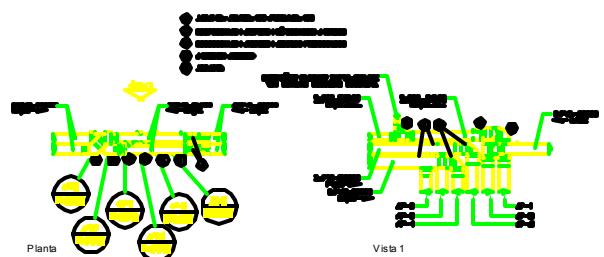

Detalhe Ligação 01

CONTADE	Planta Pavimento Superior e Detalhes	PLUVIAL
ESTACIONAMENTO DO AUDITÓRIO	01	
AV. ANDRÉ ANTONIO MAGGI, LOTE 06 - CPA - CUIABÁ/MT		PROJETO EXECUTIVO
ASSEMBLÉIA LEGISLATIVA DO ESTADO MT		DETALHE
DANIEL MORETTI DESOUZA		DETALHE
indicada	Planta Pav. Superior e Detalhes	02/02

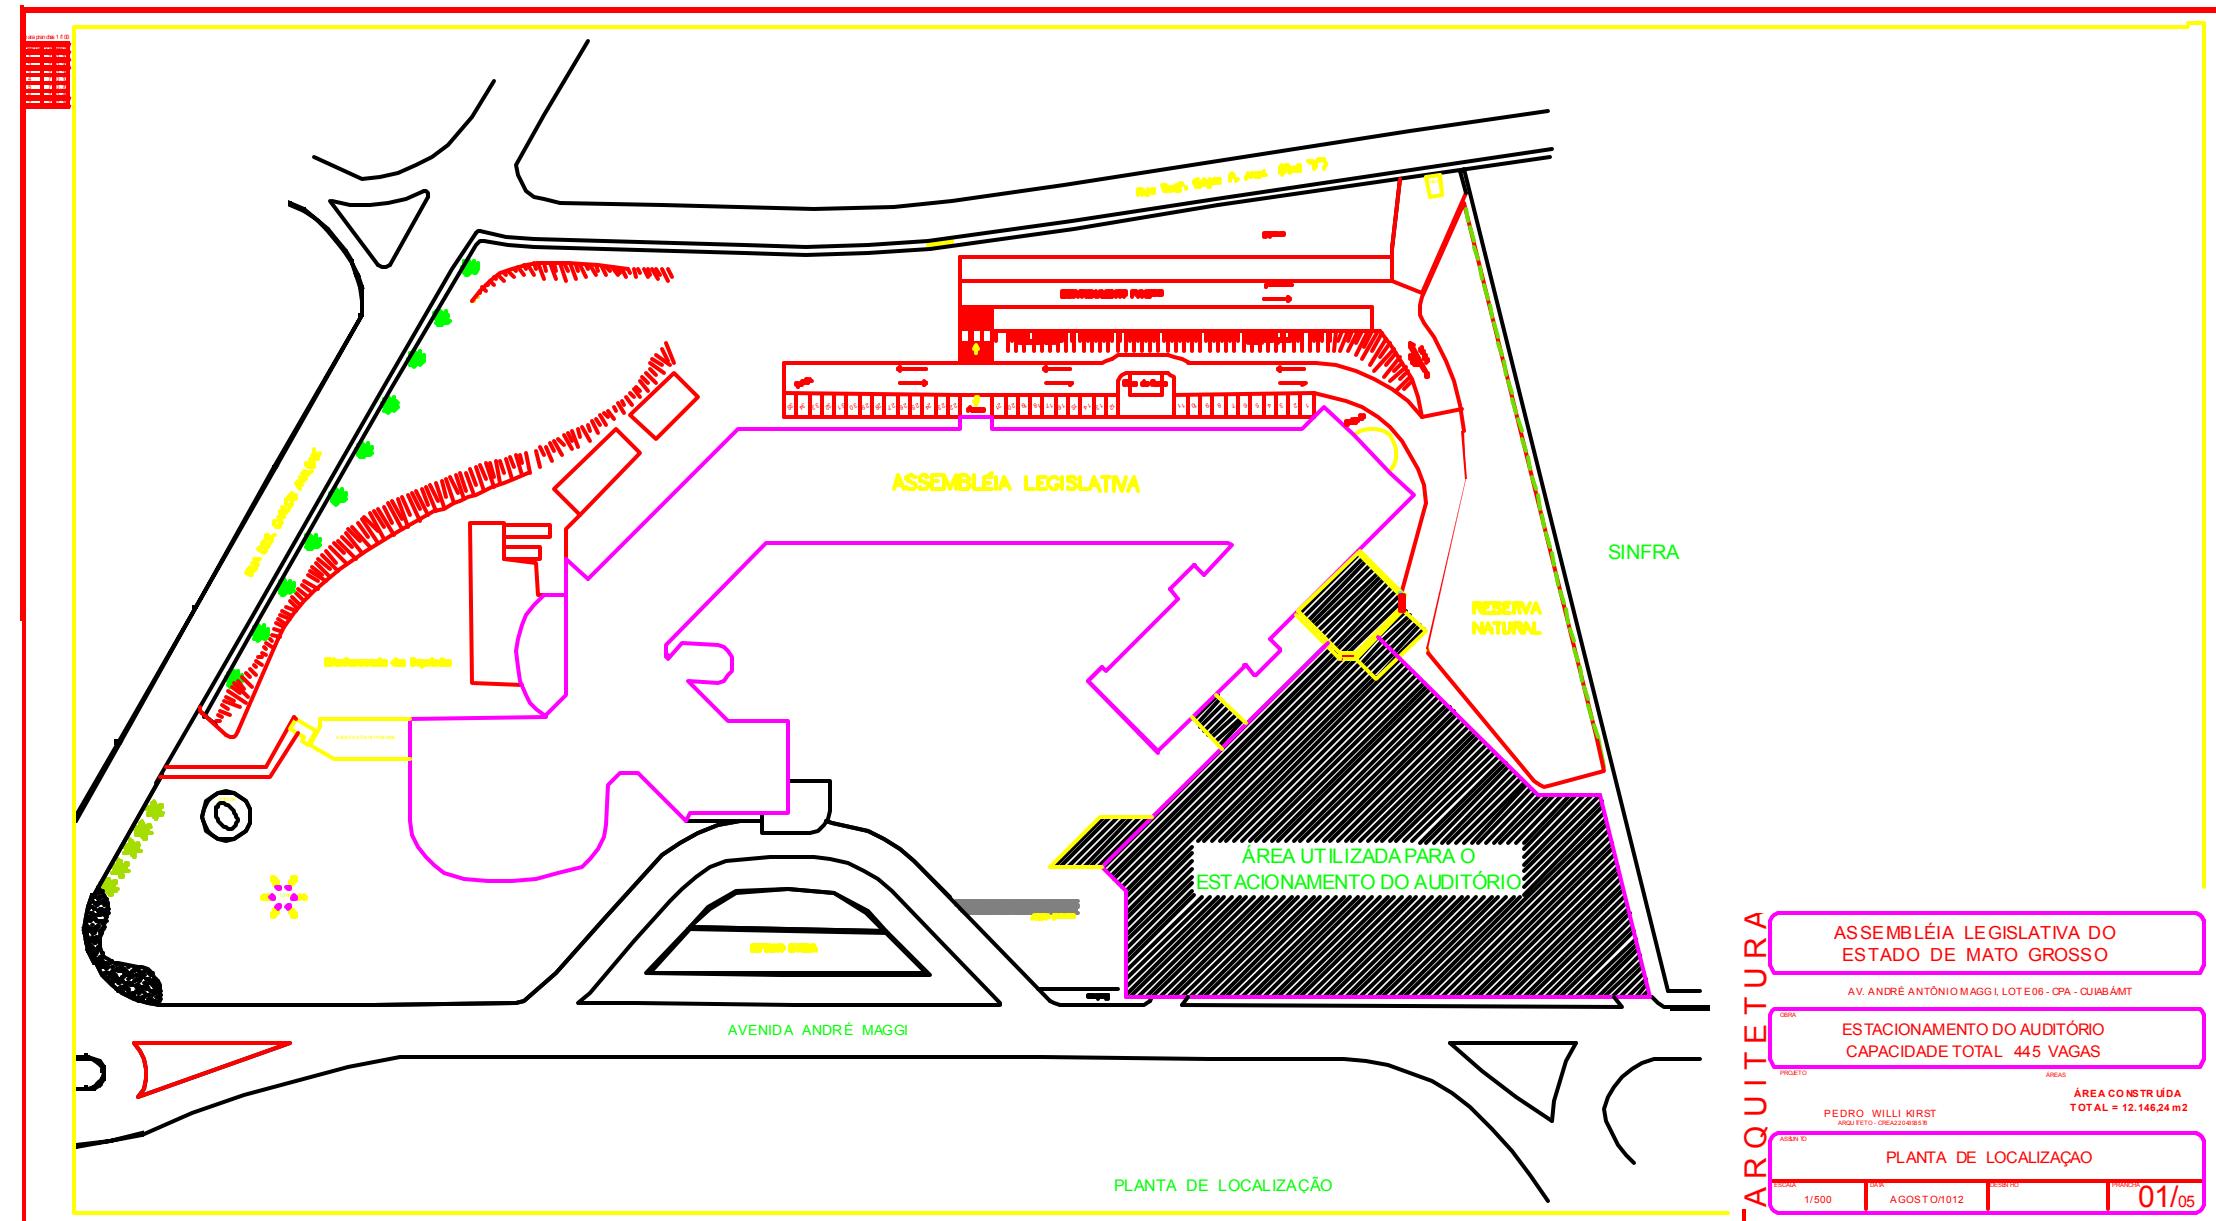

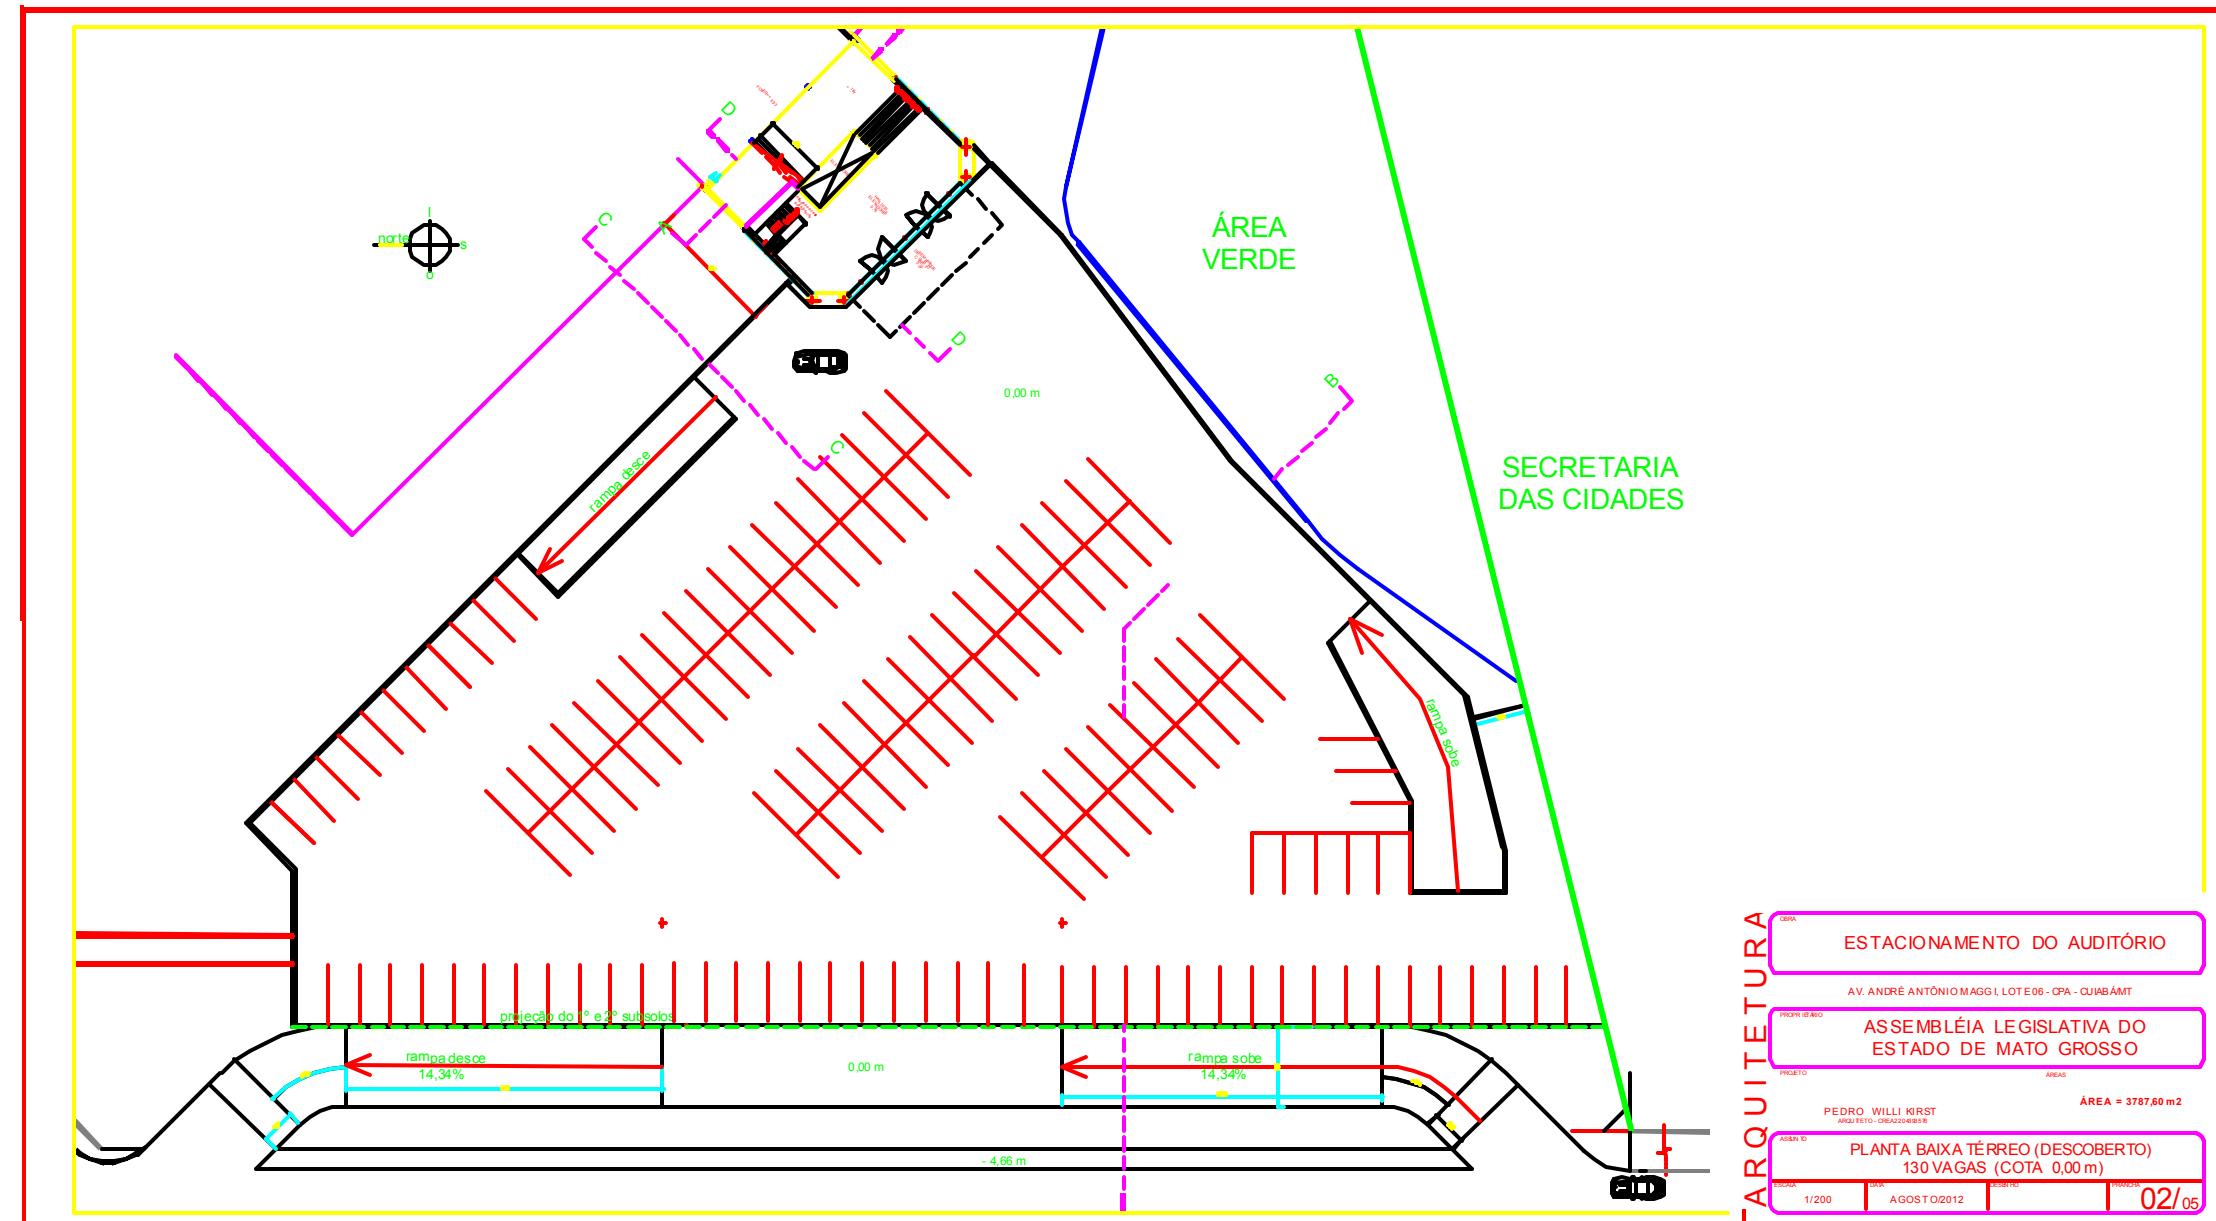

ARQUITETURA

ESTACIONAMENTO DO AUDITÓRIO


AV. ANDRÉ ANTÔNIO MAGGI LOTE 06 - CPA - CIUARÁ MT

PEDRO WILLI KIRST **ÁREA = 3787,60 m²**
ARQUITETO - CREA22043855

PLANTA BAIXA TÉRREO (DESCOBERTO)

130 VAGAS (COTA 0,00 m)

02/

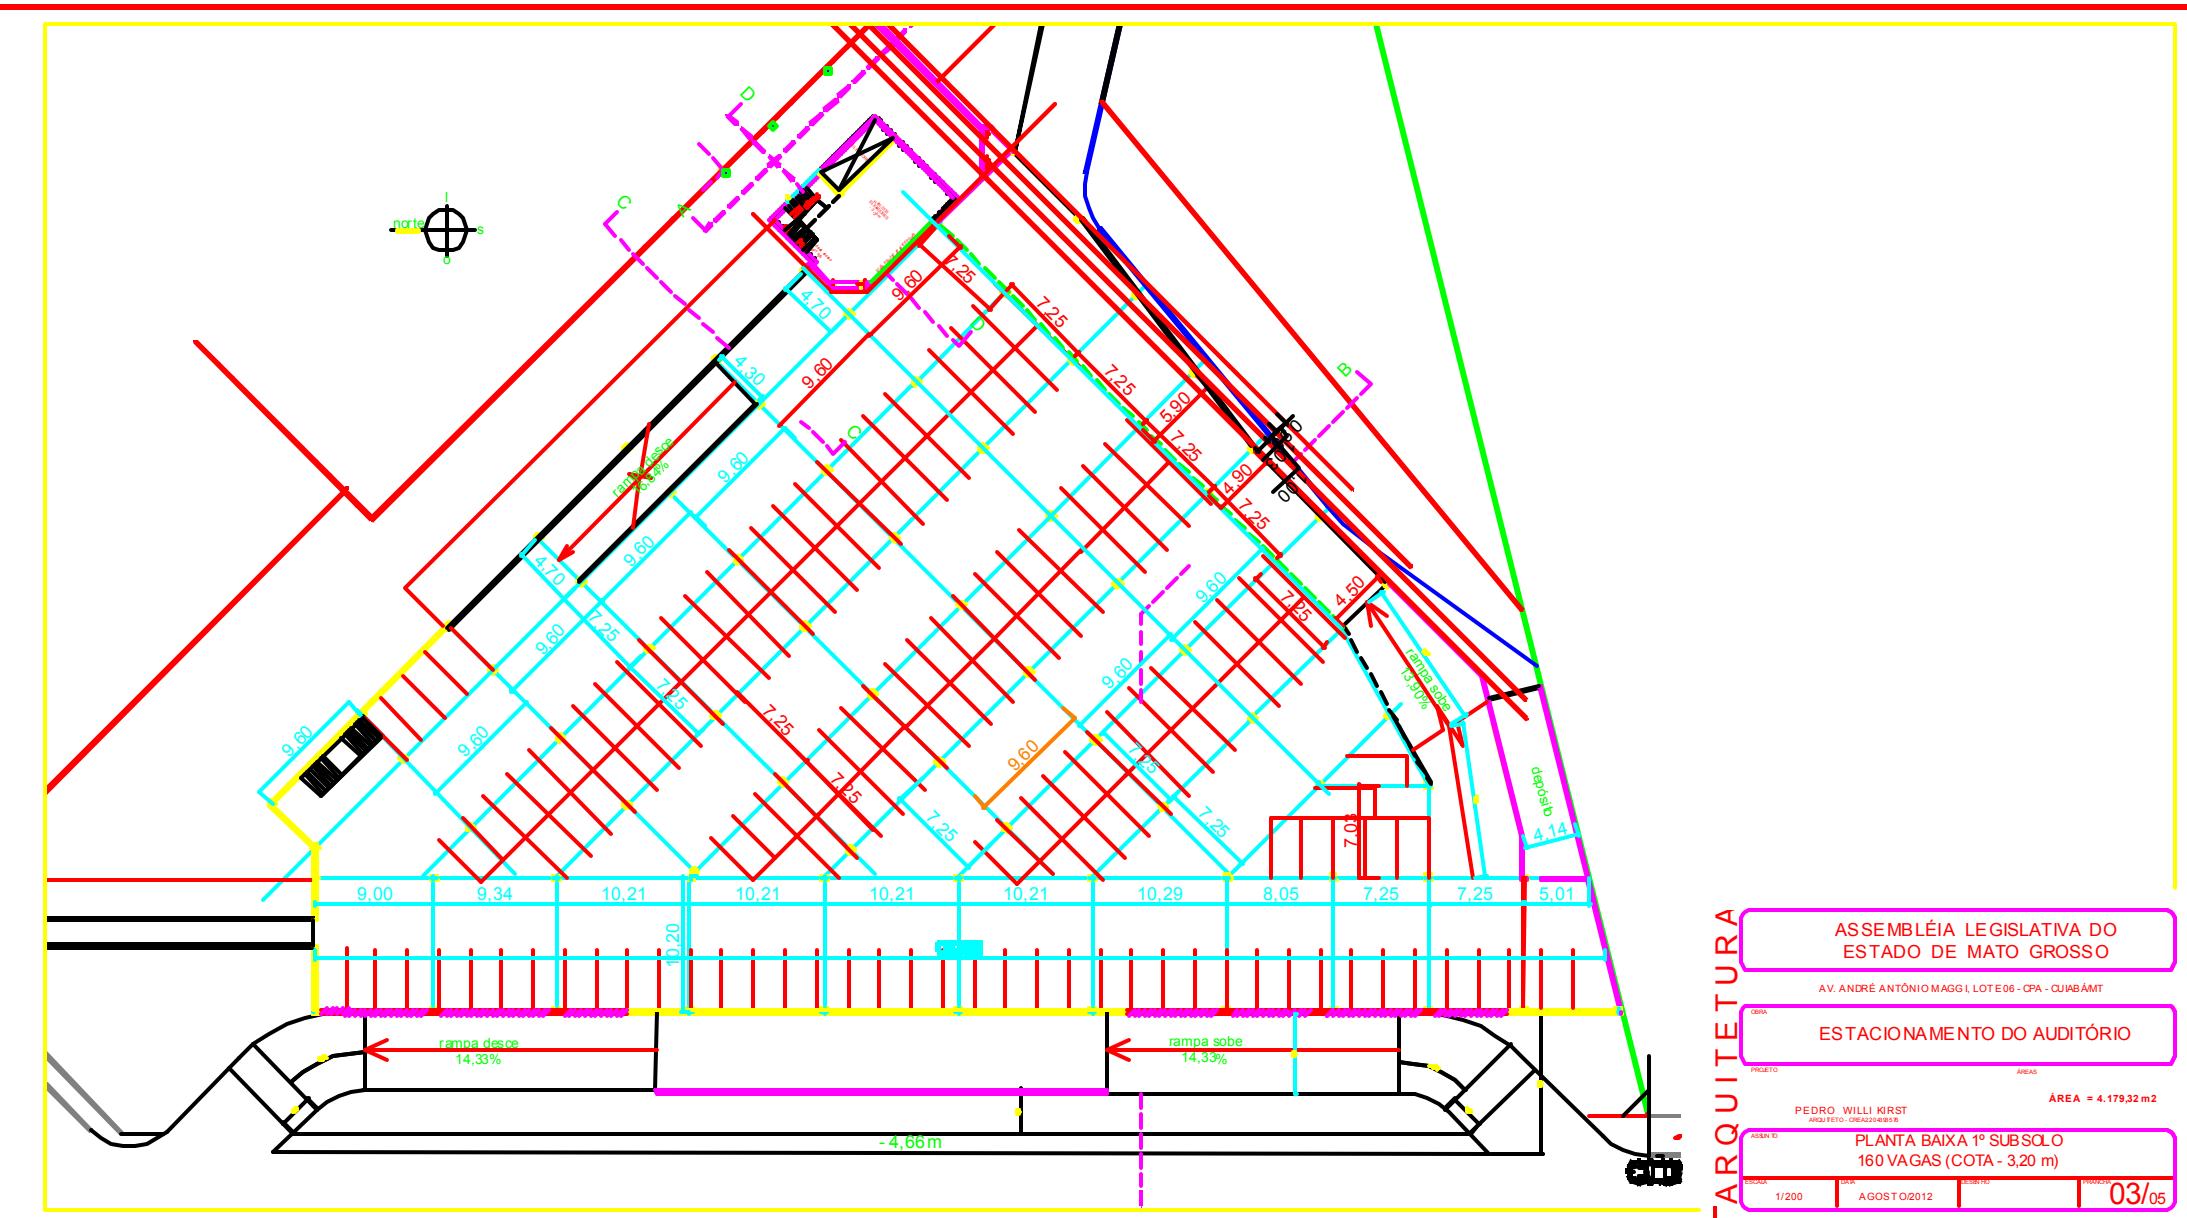

RA ASSEMBLÉIA LEGISLATIVA DO ESTADO DE MATO GROSSO

AV. ANDRÉ ANTÔNIO MAGALHÃES 06 - C.R.A. - CHIARÁ/MT

OBRA

ESTACIONAMENTO DO AUDITORIO

ÁREAS


PEDRO WILLI KIRST ÁREA = 4.179,32


PLANTA BAIXA 1º SUBSOL

R 160 VAGAS (COTA - 3,20 m)


00 AGOSTO/2012 03

03/05

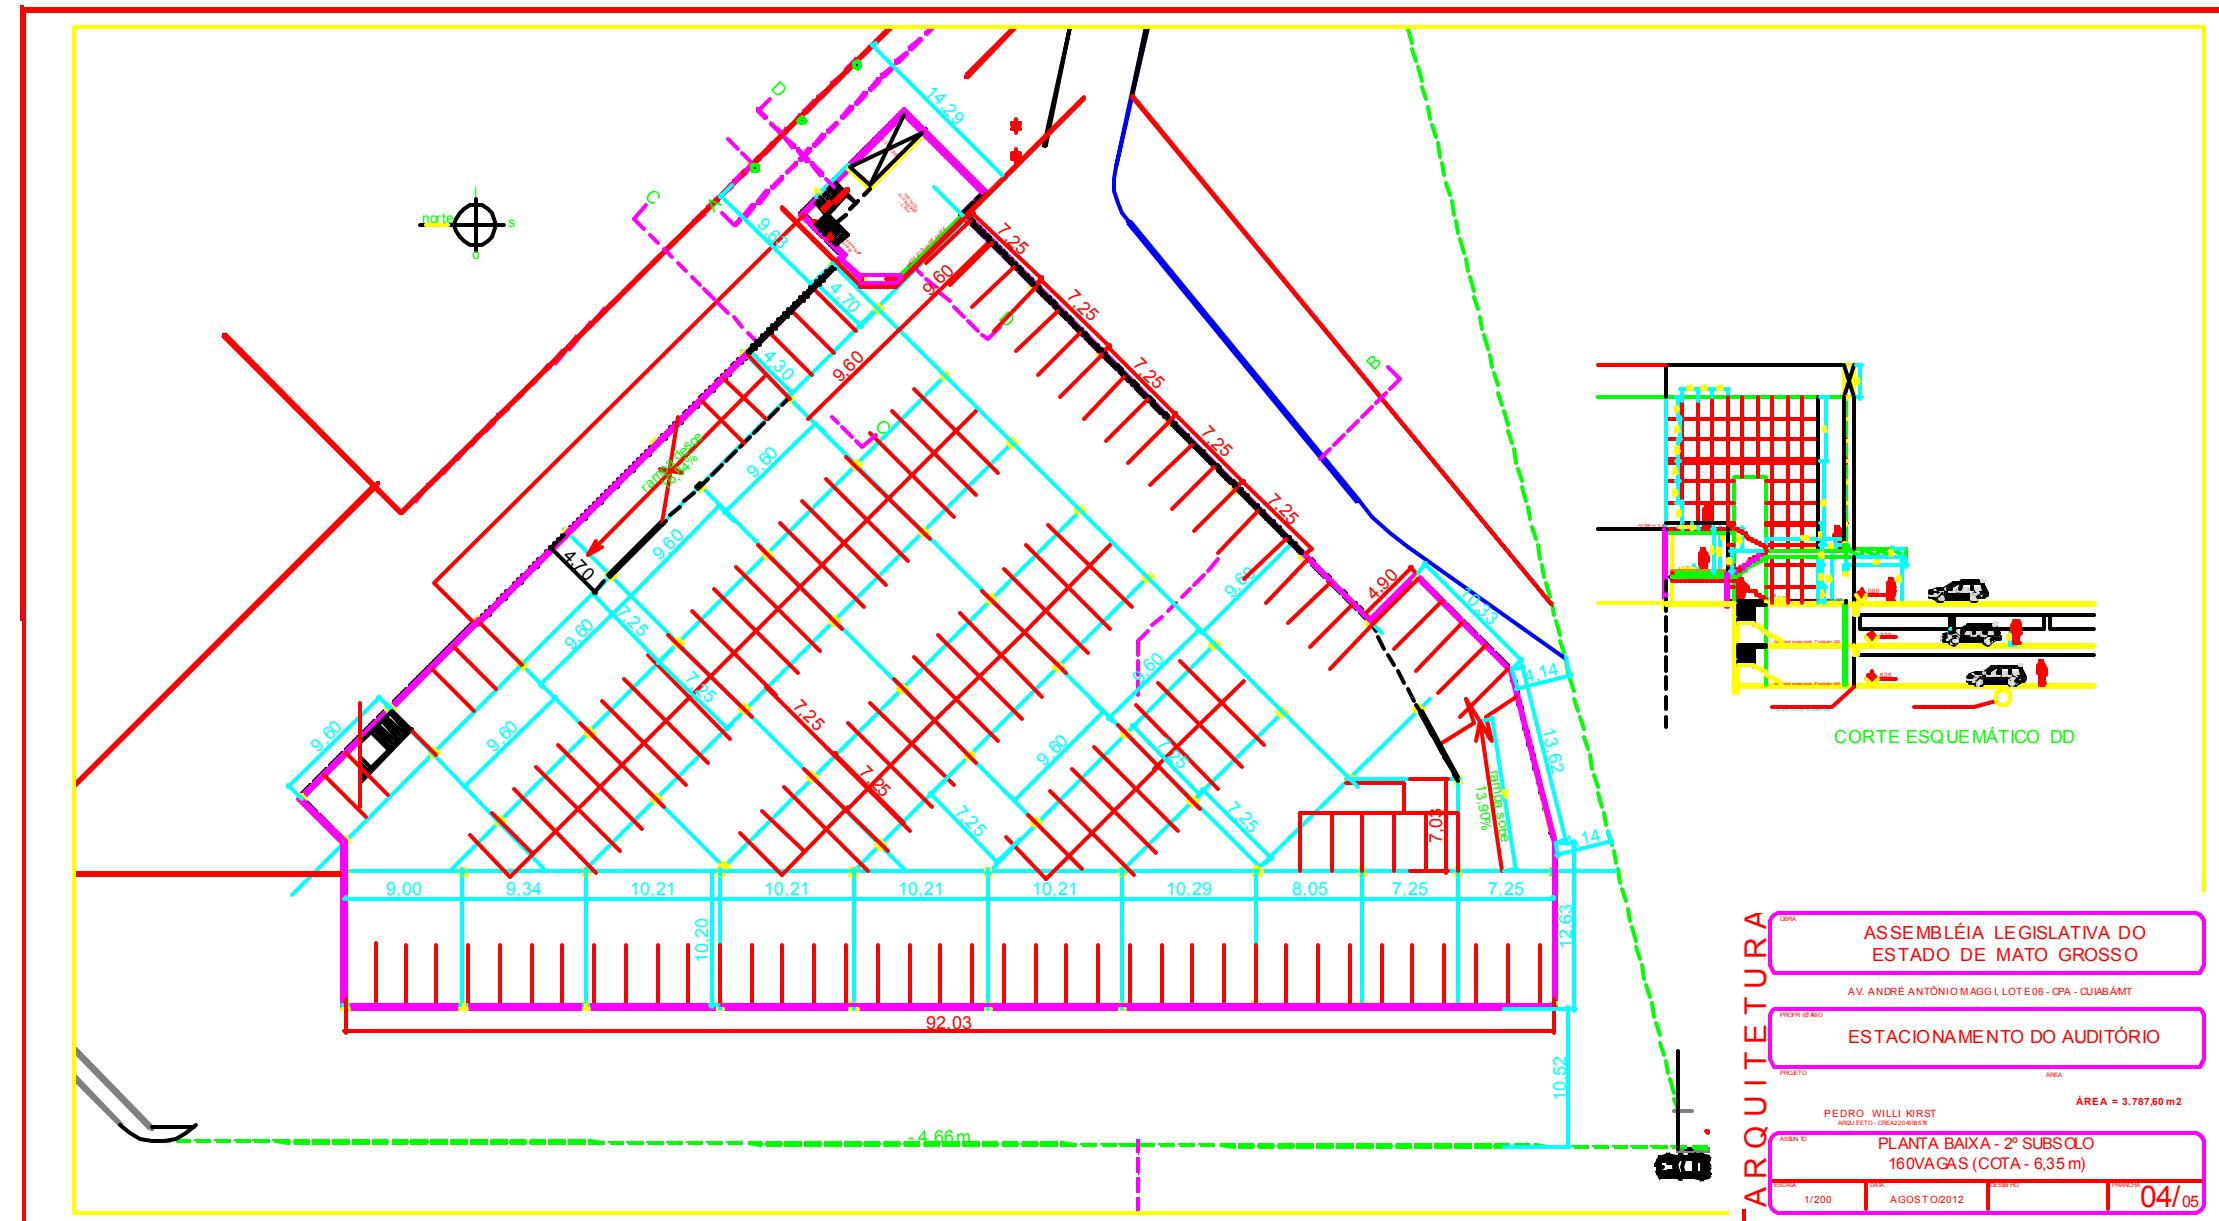


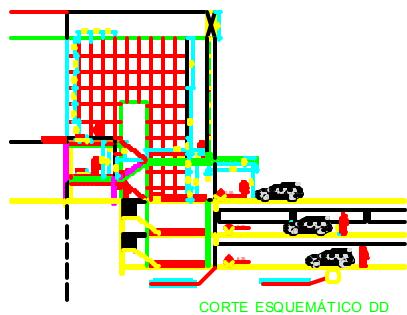


CORTE ESQUEMÁTICO DD

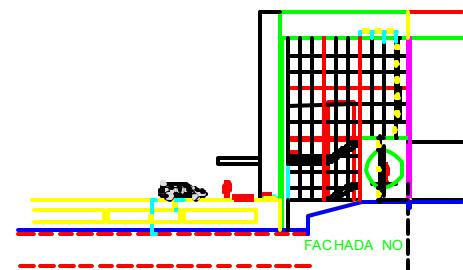

FACHADA NO

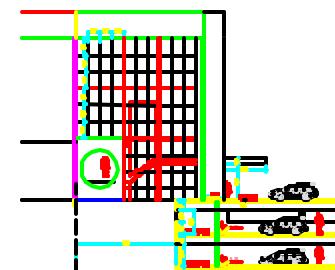

CORTE ESQUEMÁTICO CC

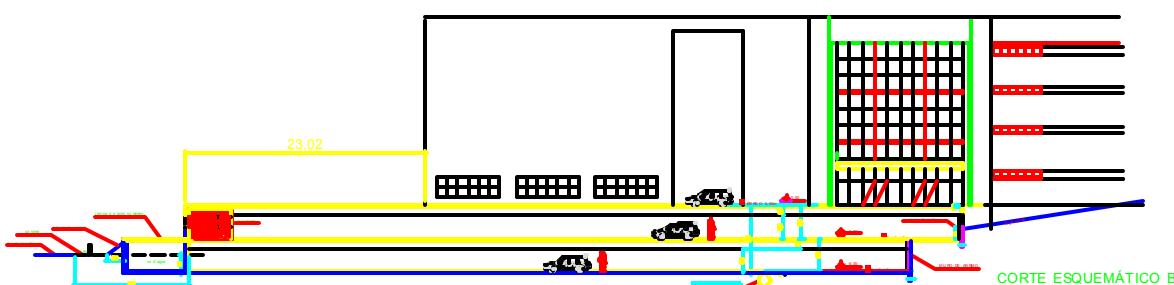

CORTE ESQUEMÁTICO BB

ARQUITETURA

ASSEMBLÉIA LEGISLATIVA DO
ESTADO DE MATO GROSSO

AV. ANDRÉ ANTÔNIO MAGGI, LOTE 06 - CPA - CUIABÁ/MT

ESTACIONAMENTO PARA O AUDITÓRIO

PROJETO AREAS

PEDRO WILLI KIRST

ARQ/FOTO: CREA22940838

CORTES BB, CC e DD e
FACHADA NO

ESCALA 1/200 DATA AGOSTO/2012 ESCALAS 05/05

